

COMUNE DI EMPOLI

PUC 12.12 ai sensi dell'art. 121 della L.R. 65/2014

In applicazione della Scheda Norma 12.12 della Variante

Secondo Regolamento Urbanistico del Comune di Empoli

via del Castelluccio

Il Richiedente:

Zignago Vetro S.p.a.

Procuratore speciale:

Sig. Pregliasco Sergio

Titolo:

STATO DI PROGETTO

Verifica Superficie Coperta (Sc)

Verifica Superficie Utile Lorda (Sul)

Tavola

8

Scala

1:1000

Data:

di.enne partners

architettura • urbanistica • design


ARCH. MASSIMILIANO DANI • GEOM. GIANLUCA NACCI

ARCH. ELENA DEL PANTE • GEOM. FRANCESCO BANGIONI


Via Pozzo n.7 San Miniato (Arezzo) (PI) - tel. e fax 0571 - 401388 e-mail di.ennepartners@tin.it

Il Progettista:

Architetto Massimiliano Dani

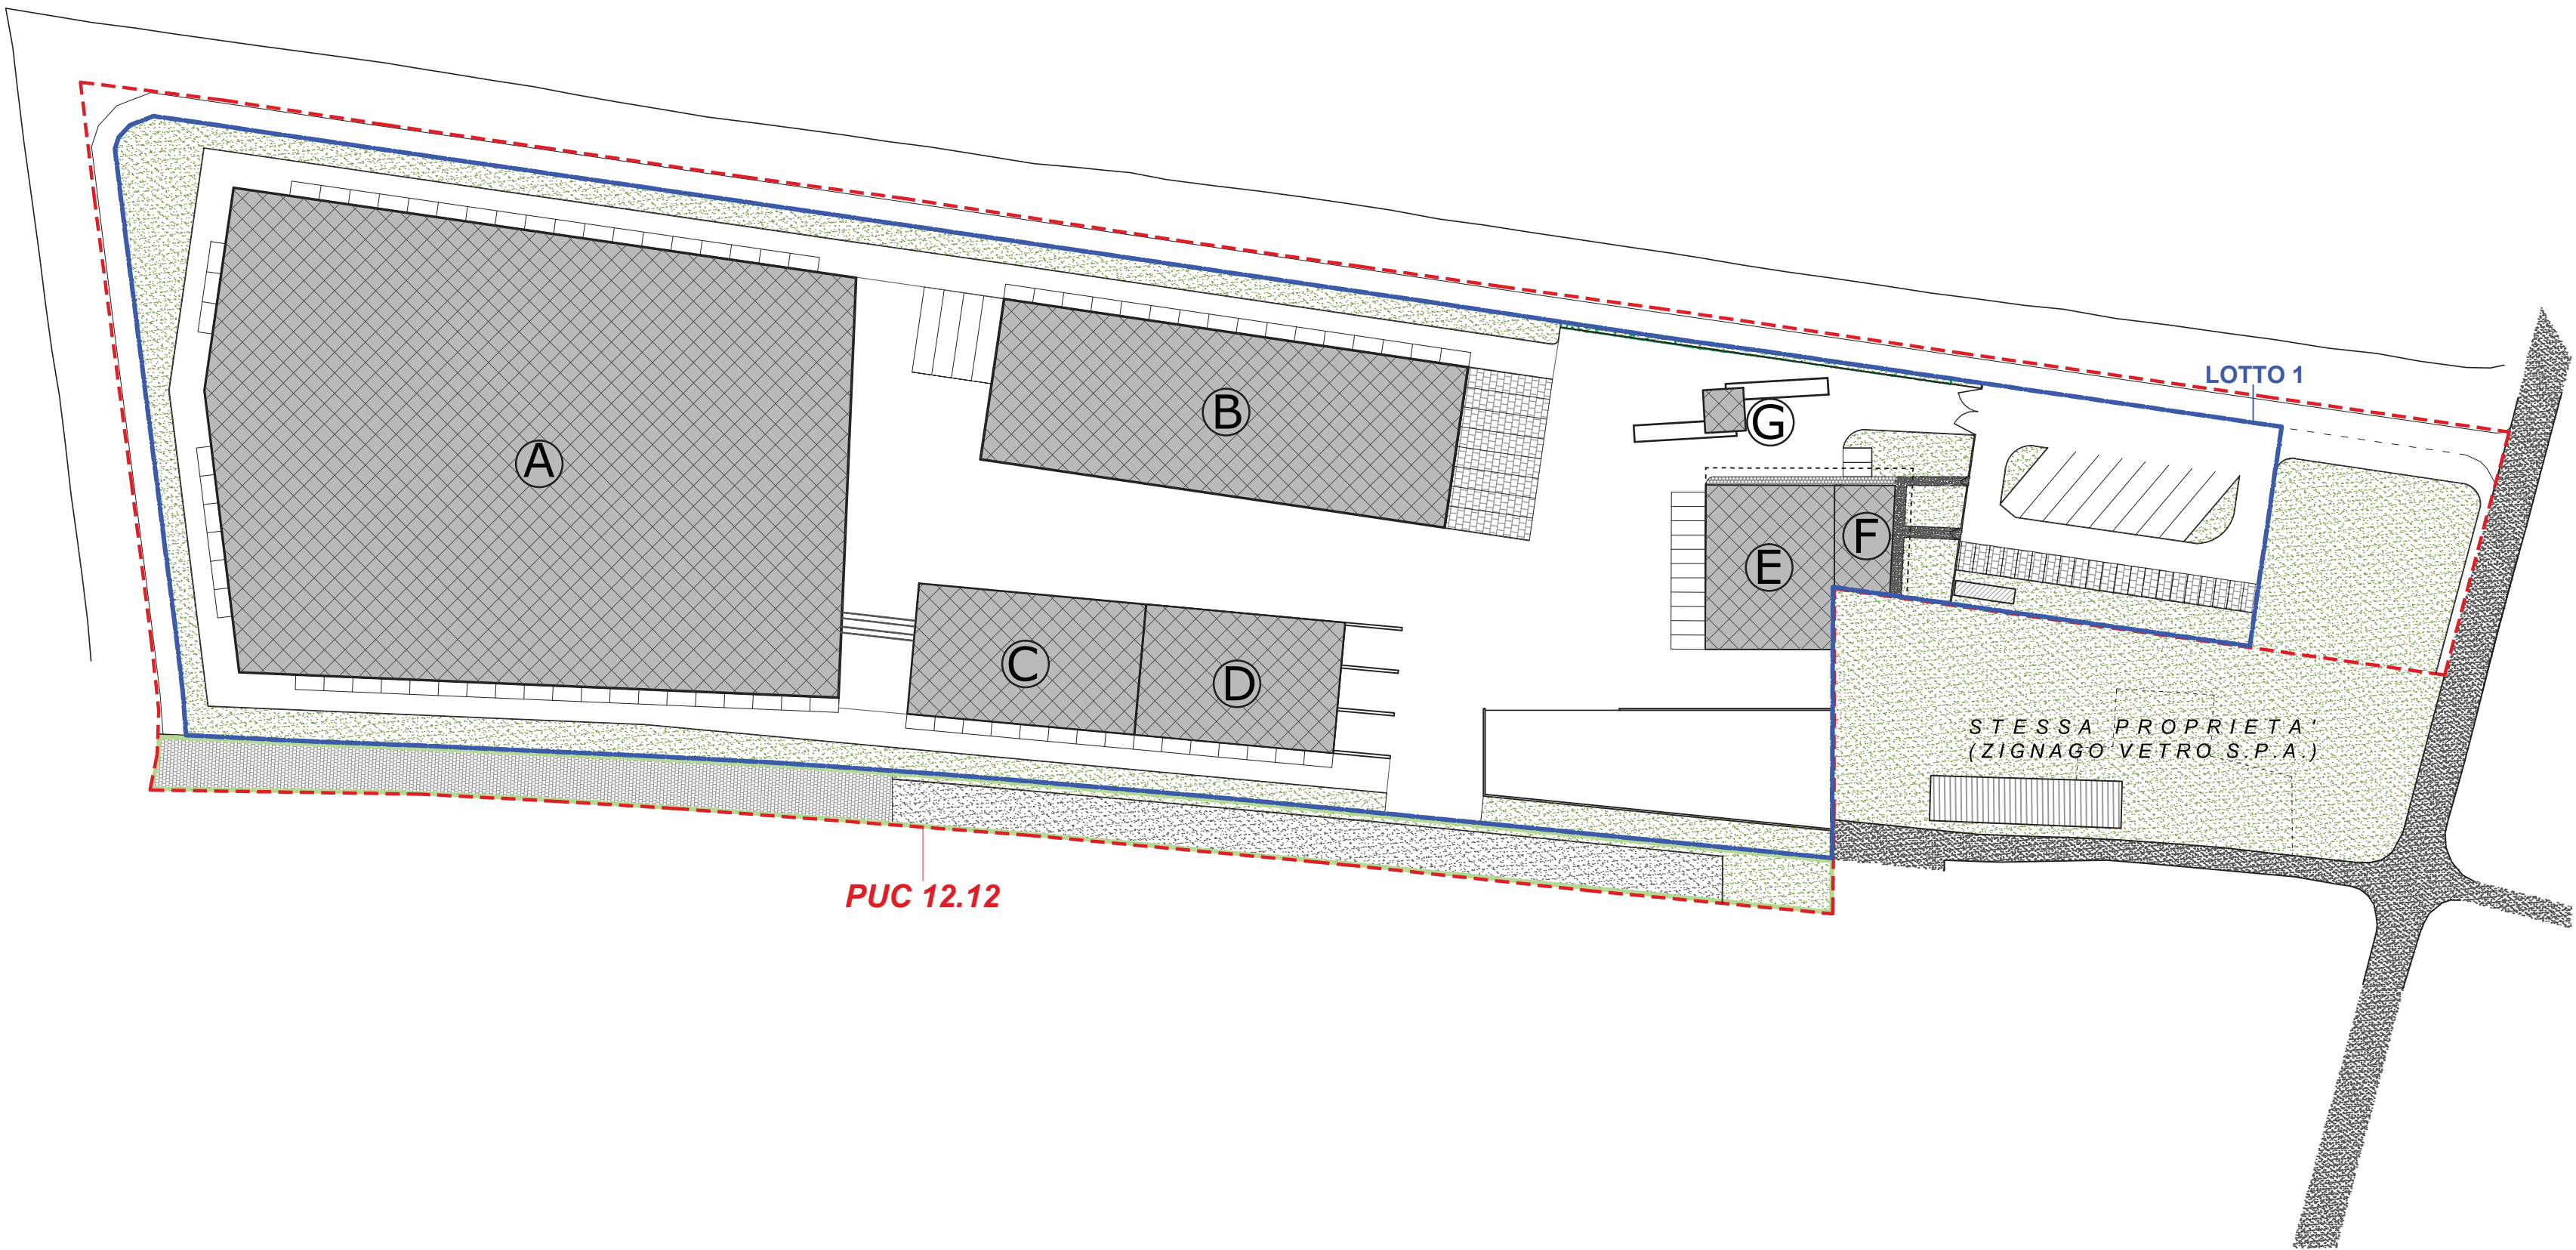

VERIFICA SUPERFICIE COPERTA (Sc)

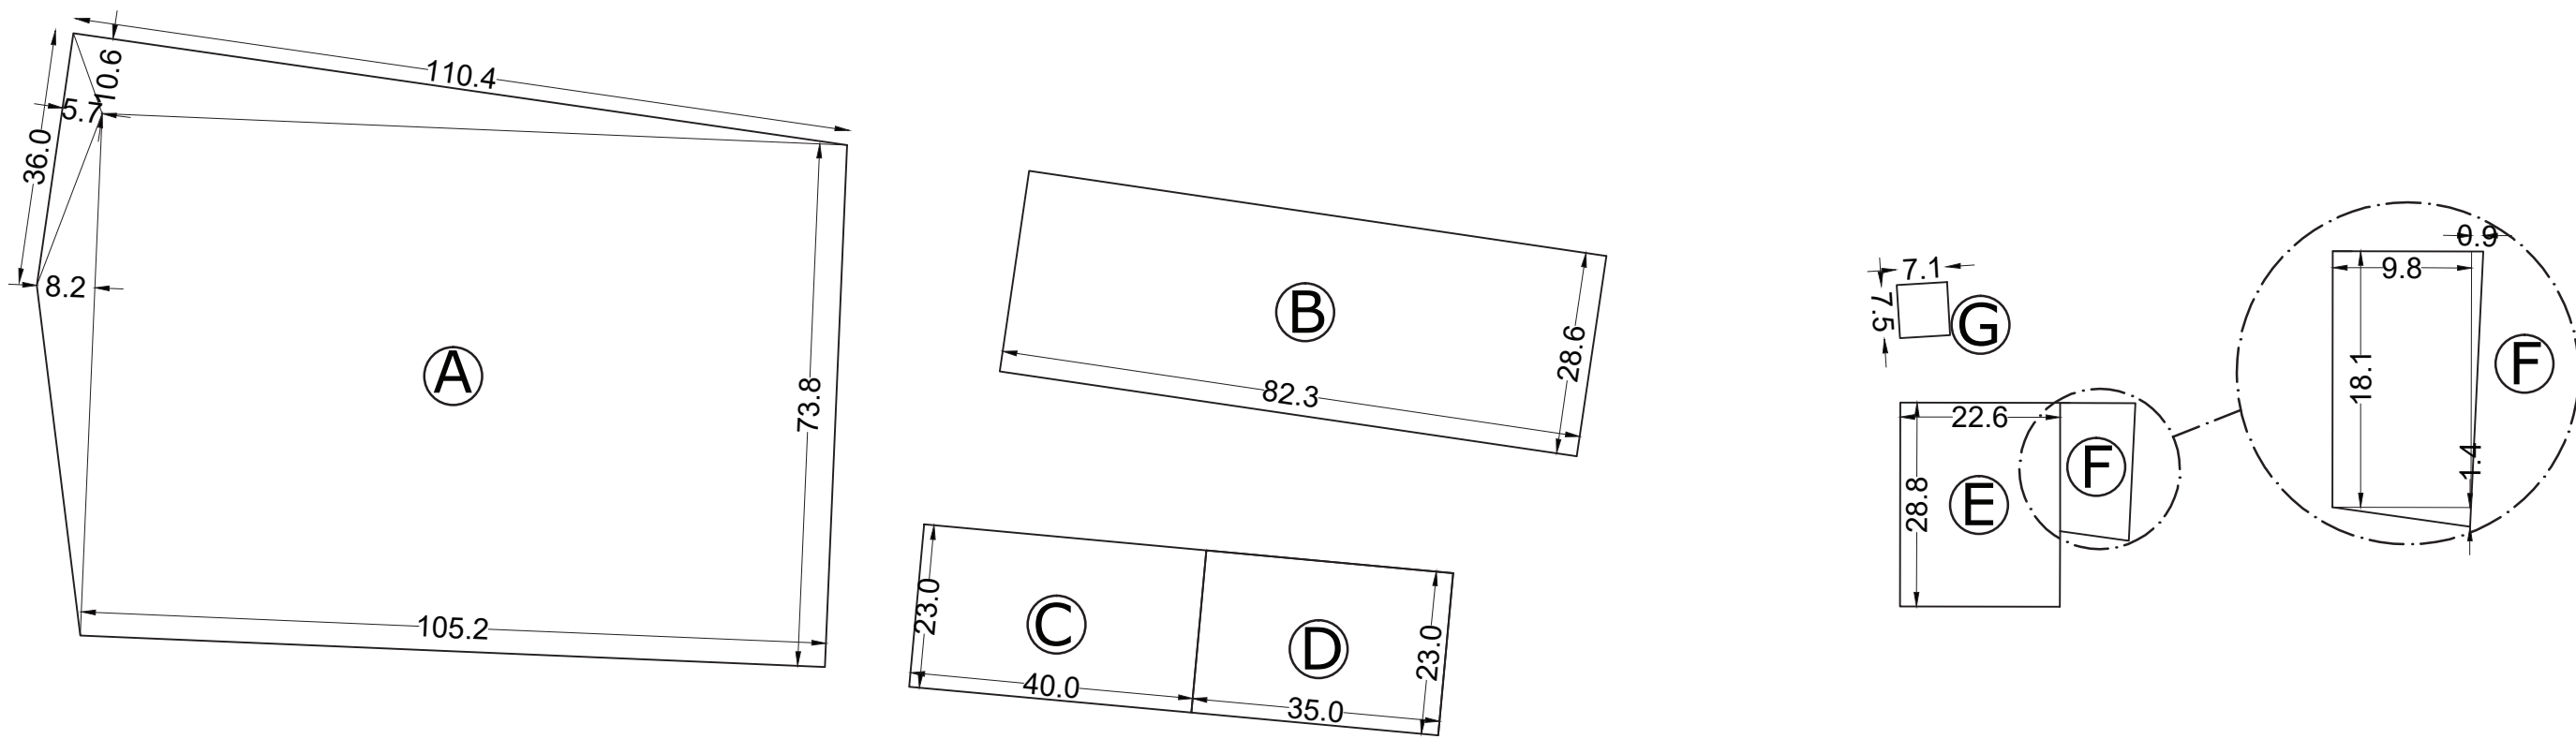


A	Stoccaggio materiale da selezionare	105.2 m x 73.8 m = 7'763.8 mq (73.8 m x 8.2 m)/2 = 302.6 mq (36 m x 5.7 m)/2 = 102.6 mq (110.4 m x 10.6 m) = 585.1 mq	
		totale	8'754.1 MQ
B	Stoccaggio rifiuti	28.6 m X 82.3 m =	2'353.8 MQ
C	Preselezione	23 m X 40 m=	920 MQ
D	Selezione	23 m X 35 m=	805 MQ
E	Servizi/Magaz./Offic.	22.6 m x 28.8 m =	650.9 MQ
F	Uffici	18.1 m x 9.8 m = 177.4 mq (18.1 x 0.9)/2 = 8.1 mq (9.8 X 1.4)/2 = 6.9 mq	
		totale	192.4 MQ
G	Pesa	7.1 m X 7.5 m =	53.3 MQ

TOTALE SUPERFICIE COPERTA

13'729.5 MQ

Sc di progetto 13'729.5 MQ < Sc massima 18'615 mq

VERIFICA SUPERFICIE UTILE LORDA (Sul)

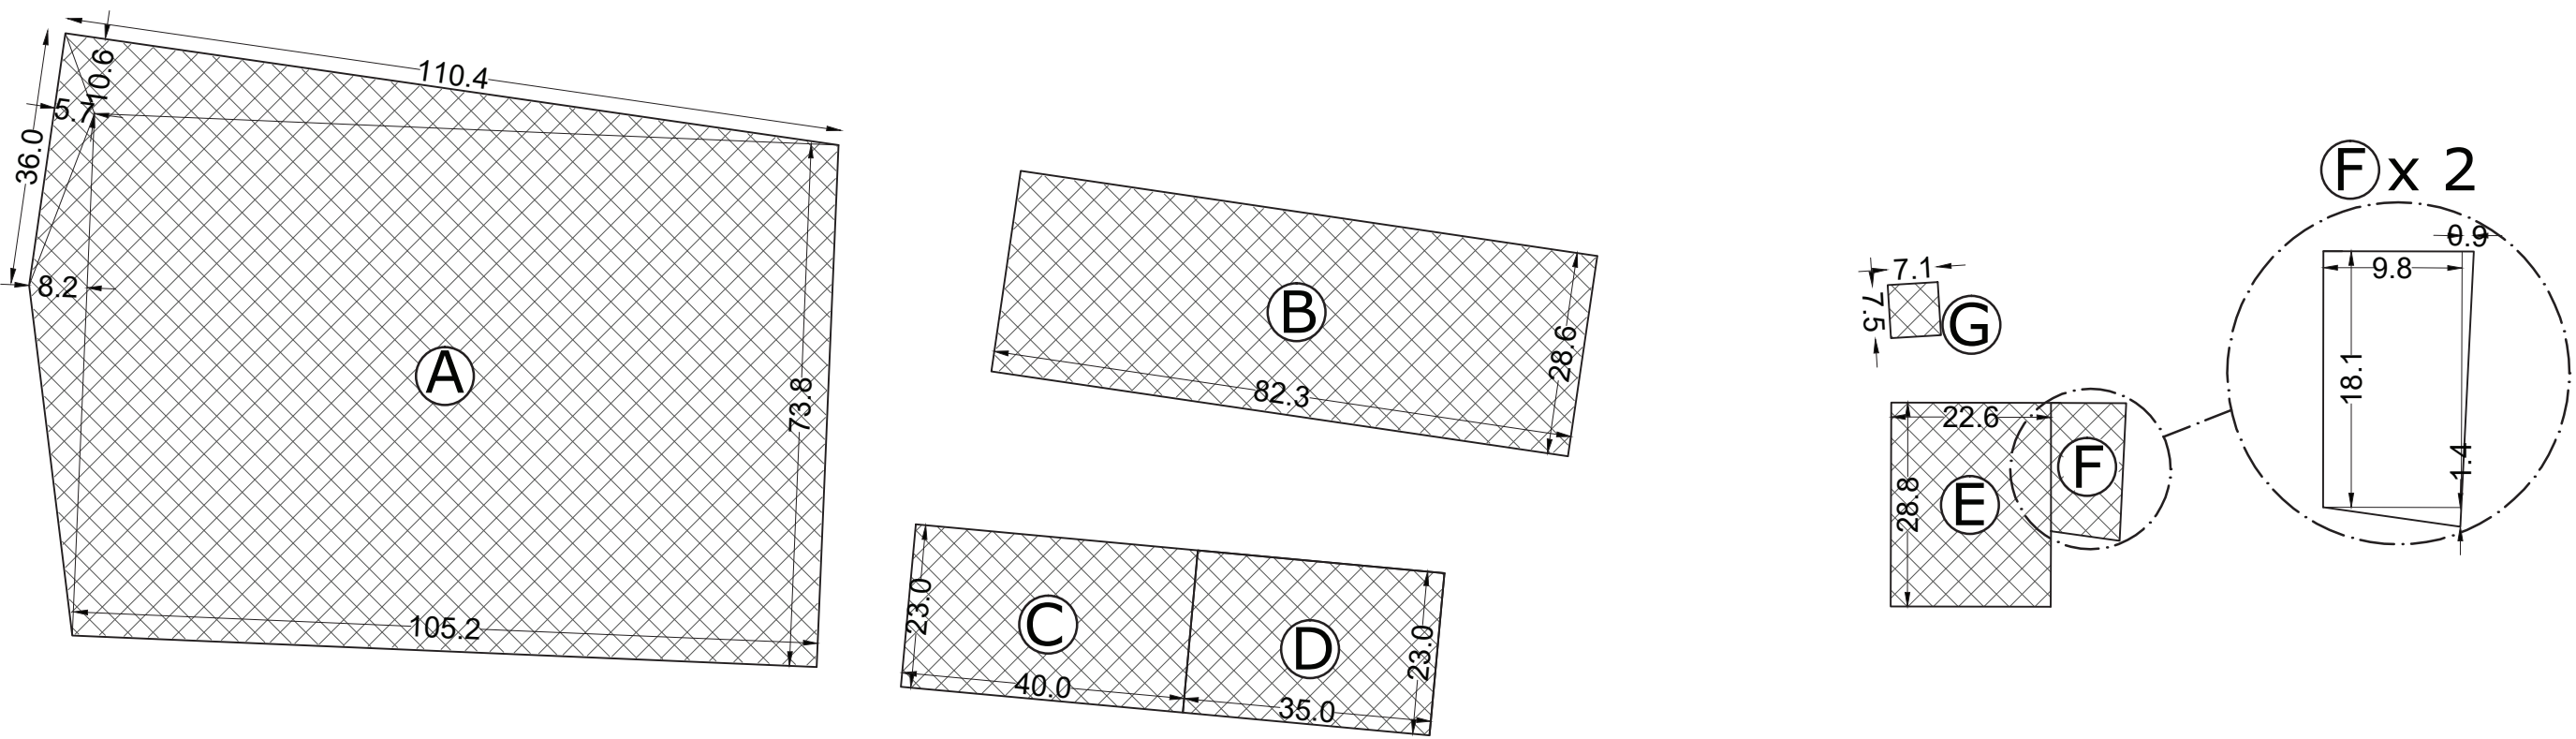

A	Stoccaggio materiale da selezionare	105.2 m x 73.8 m = 7'763.8 mq (73.8 m x 8.2 m)/2 = 302.6 mq (36 m x 5.7 m)/2 = 102.6 mq (110.4 m x 10.6 m) = 585.1 mq	
		totale	8'754.1 MQ
B	Stoccaggio rifiuti	28.6 m X 82.3 m =	2'353.8 MQ
C	Preselezione	23 m X 40 m=	920 MQ
D	Selezione	23 m X 35 m=	805 MQ
E	Servizi/Magaz./Offic.	22.6 m x 28.8 m =	650.9 MQ
F	Uffici (2 piani)	18.1 m x 9.8 m = 177.4 mq (18.1 x 0.9)/2 = 8.1 mq (9.8 X 1.4)/2 = 6.9 mq	
		totale	2 x 192.4 MQ = 384.8 MQ
G	Pesa	7.1 m X 7.5 m =	53.3 MQ

TOTALE SUPERFICIE UTILE LORDA

13'921.9 MQ

Sul di progetto 13'921.9 MQ < Sul massima 27'923 mq