

COMUNE DI EMPOLI

PUC 12.12 ai sensi dell'art. 121 della L.R. 65/2014
In applicazione della Scheda Norma 12.12 della Variante
Secondo Regolamento Urbanistico del Comune di Empoli
via del Castelluccio

Il Richiedente: Zignago Vetro S.p.a.

Procuratore speciale:
Sig. Pregliasco Sergio



TITOLO:
STATO DI PROGETTO
Indicazione Casse di Compensazione


Tavola
12

Scala
1:1000

Data:

di.enne ARCHITETTURA
ARCHITETTURA URBANISTICA - DESIGN
ARCH. MASSIMILIANO DANI • GEOM. FRANCESCA NACCI
ARCH. ELENA DEL FANTE • GEOM. FRANCESCO BIGIONI
Via Poggio a 7 San Martino Bossi (PI) Tel. +39 0571 441380 e-mail di.ennedesign@di.enne.it



Il Progettista: Architetto Massimiliano Dani

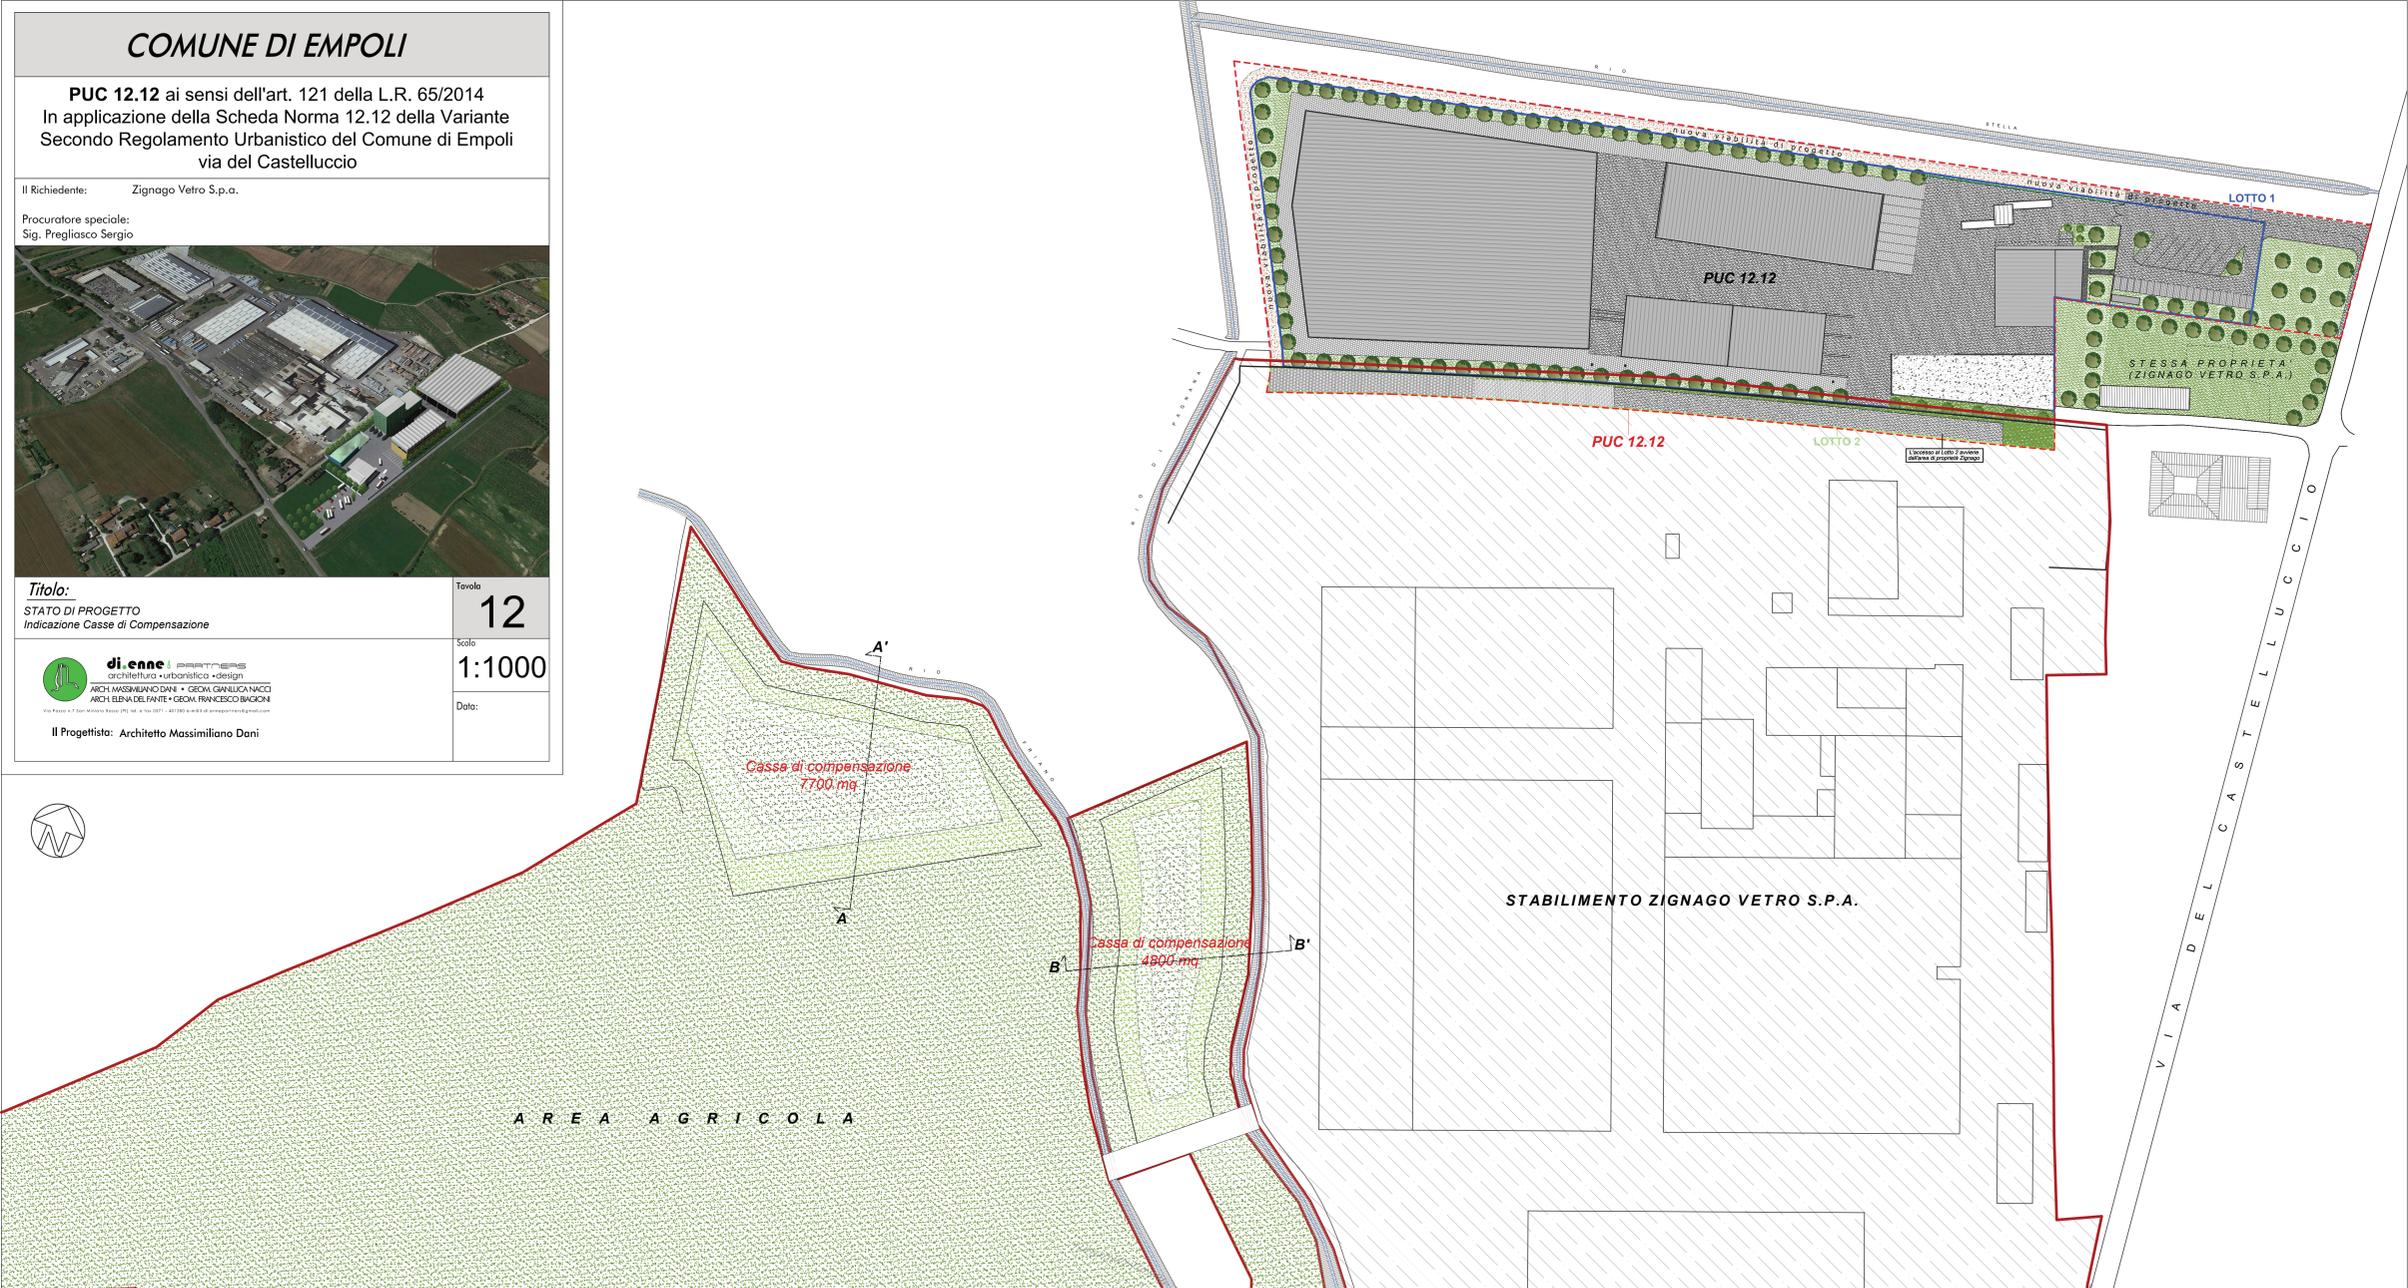


Planimetria scala 1:500

DATI COMPENSAZIONE IDRAULICA	
CASSA DI COMPENSAZIONE ①	TOTALE CAPACITA' CASSE DI COMPENSAZIONE
Superficie = 7700 mq	
Volume = (7700 mq x 1.2 m) = 9240 mc	Superficie = 7700+4800 = 12500 mq
CASSA DI COMPENSAZIONE ②	Volume = 9240+5760 = 15000 mc
Superficie = 4800 mq	
Volume = (4800 mq x 1.2 m) = 5760 mc	
Quota media campi vicini = 22.90 m	<i>n.b. Per il mantenimento della casse di compensazione sarà prevista un taglio della vegetazione annuale e lo svuotamento della casse con pompe mobili durante la stagione invernale per mantenere inalterata la capacità idraulica.</i>
Quota di scorrimento più basso del Rio = 21.50 m	
Quota fondo cassa compensazione = 21.60 / 21.80 m (profondità cassa compensazione = 1.20 m)	

SEZIONE TIPO CIGLIONE CASSA DI COMPENSAZIONE_ scala 1:20

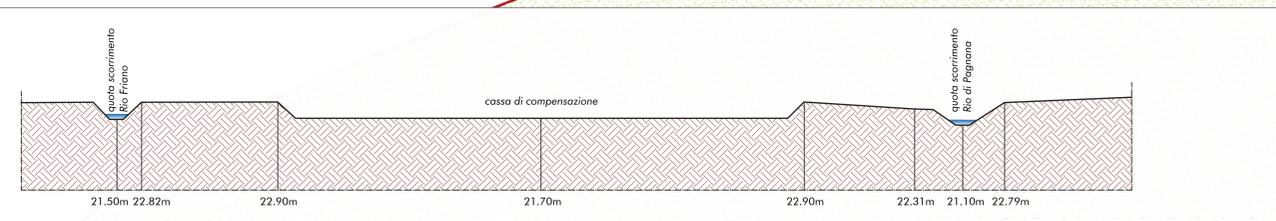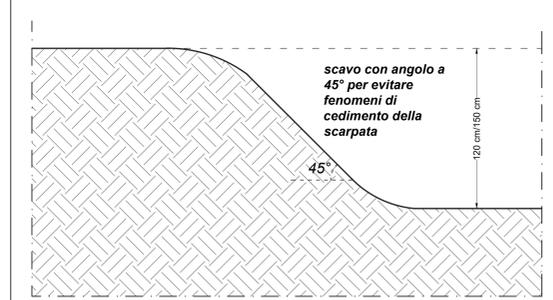

Sezione AA'_ scala 1:200

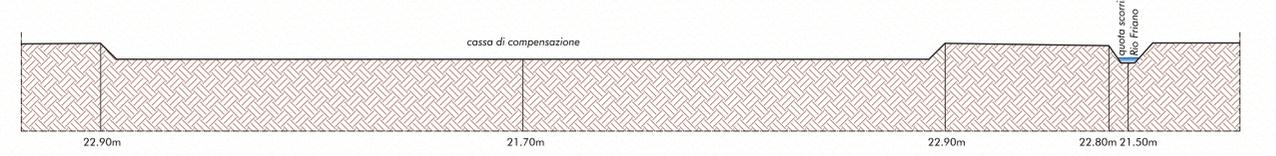

Sezione BB'_ scala 1:200

A R E A A G R I C O L A

STABILIMENTO ZIGNAGO VETRO S.P.A.

①
Cassa di compensazione
7700 mq
(QUOTA FONDO 21.70m)

②
Cassa di compensazione
4800 mq
(QUOTA FONDO 21.70m)

QUOTA MEDIA CAMPI
22.90 m