
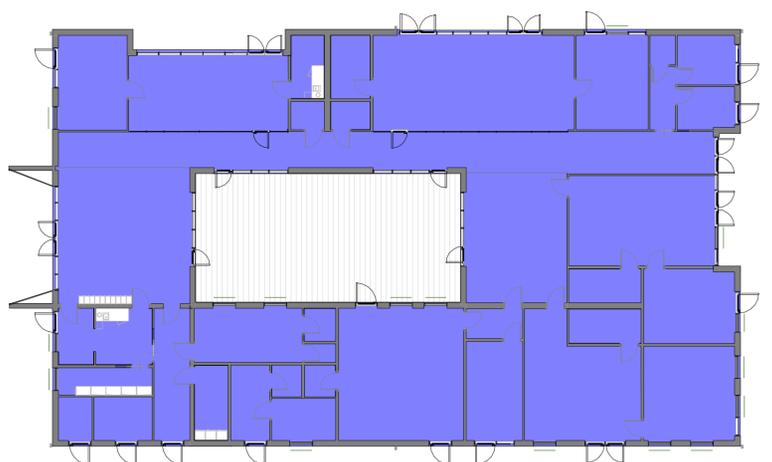


Abaco dei muri	
Contrassegno tipo	Descrizione
Ex-01	Parete perimetrale con struttura in XLAM, controparete interna, cappotto esterno finitura rasata
Ex-02	Portale d'ingresso in pannello XLAM 10 mm con rivestimento in doghe di HPL.
Ex-03	Coronamento perimetrale con struttura in XLAM cappotto esterno finitura rasata
Riv-01	Rivestimento verticale a parete realizzato in piastrelle in ceramica (20x20 cm) fino ad un'altezza di 220 cm dal finito
Riv-02	Portale d'ingresso rivestimento in doghe di HPL
t-01	Tramezzo interno in cartongesso a struttura singola
t-02	Tramezzo interno in cartongesso a struttura doppia
t-03	Tramezzo interno in cartongesso a struttura doppia per wc
Tx-01	Tramezzo portante in x-lam con controparete singola
Tx-02	Tramezzo portante in x-lam con controparete singola
v-01	Veletta in cartongesso a struttura singola

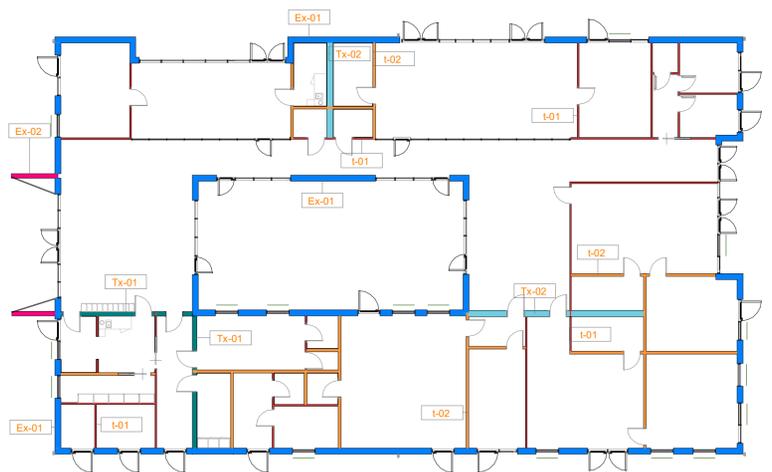


- Legenda:**
- EST. Esterno freddo non riscaldato
 - EST. Esterno caldo riscaldato
 - INT. Interno caldo riscaldato
 - INT. Interno freddo non riscaldato


NOTE E PRESCRIZIONI

- La messa in opera di tutti i materiali è subordinata ad approvazione della DL, mediante controllo delle campionature e verifica delle certificazioni.
- Tutti i colori e le opere di finitura devono essere eseguite previa campionatura ed esplicita approvazione della DL.
- Tutte le misure, le distanze, le quote altimetriche e le pendenze devono essere preliminarmente verificate in cantiere in accordo con la DL.
- Ove gli elaborati non fossero esaustivi si deve fare riferimento al capitolato speciale di appalto ed alla DL senza procedere ad interpretazioni


Legenda stratigrafie muri - Piano terra
Scala : 1 : 200

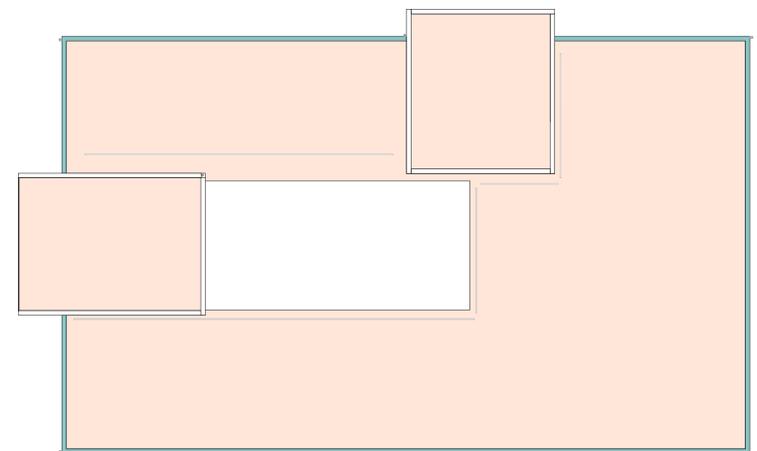

Legenda stratigrafie solai - Piano terra
Scala : 1 : 200

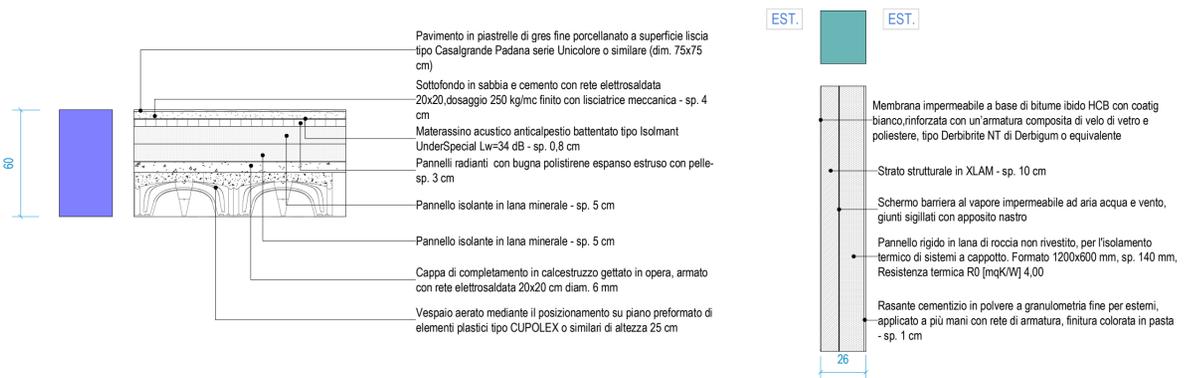

Legenda stratigrafie solai - Piano coperture
Scala : 1 : 200

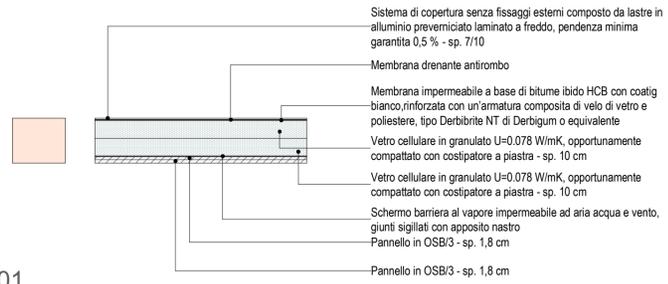

Abaco dei solai di copertura	
Contrassegno tipo	Descrizione
Sc-01	Solaio di copertura composto da barriera al vapore, doppio strato in pannelli di vetro cellulare, guaina salvagoccia e copertura in lamiera a giunto drenante per basse pendenze

Abaco dei solai	
Contrassegno tipo	Descrizione
St-01	Solaio controterra costituito da platea in c.a., massetto sabbia-cemento, pavimentazione in gomma

Comune di Empoli (FI)

Lavori di ristrutturazione dell'asilo nido "Stacciaburatta" mediante parziale demolizione e nuova costruzione.
CIG 8704808ACC - CUP C73H1900750002

Responsabile Unico del procedimento: Geom. Ugo Reali

SETTANTA

APRILE 2022	PROGETTO DEFINITIVO
-------------	----------------------------

Raggruppamento temporaneo di professionisti:

Coordinatore gruppo progettazione, Responsabile dell'integrazione delle prestazioni; Progettista opere architettoniche, Progettista opere strutturali, Direttore Operativo Strutturale:

- Ing. Gianni Stolzuoil

Progettista e Direttore Operativo Impianti Elettrici, Progettista Impianti Idraulici e Meccanici, Direttore Operativo Impianti Meccanici e Idraulici e Coordinamento della Sicurezza:

- Ing. Mauro Paci

Progettista opere architettoniche, Progettista opere strutturali:

- Arch. Elena Rionda

Tecnico competente in acustica ambientale:

- Dott. P.I. Daniele Severi

Geologo:

- Geo. Benedetta Chiodini

Progettazione Impianti Idraulici e Meccanici, Tecnico Abilitato Antidroce:

- Ing. Riccardo Valdarnini

Giovane Professionista Collaboratore alla progettazione architettonica:

- Ing. Nicolò Stolzuoil

Elaborato:	EMP_D_ARCH_011	ABACO STRATIGRAFIE - PARETI e SOLAI
-------------------	----------------	-------------------------------------