


SEZIONI TIPO CON BALCONI AD ALTEZZA  
3,50 MT DA MARCIAPIEDE SUI RESTANTI  
FRONTI

SEZIONE TIPO - VIA CURTATONE E MONTANARA

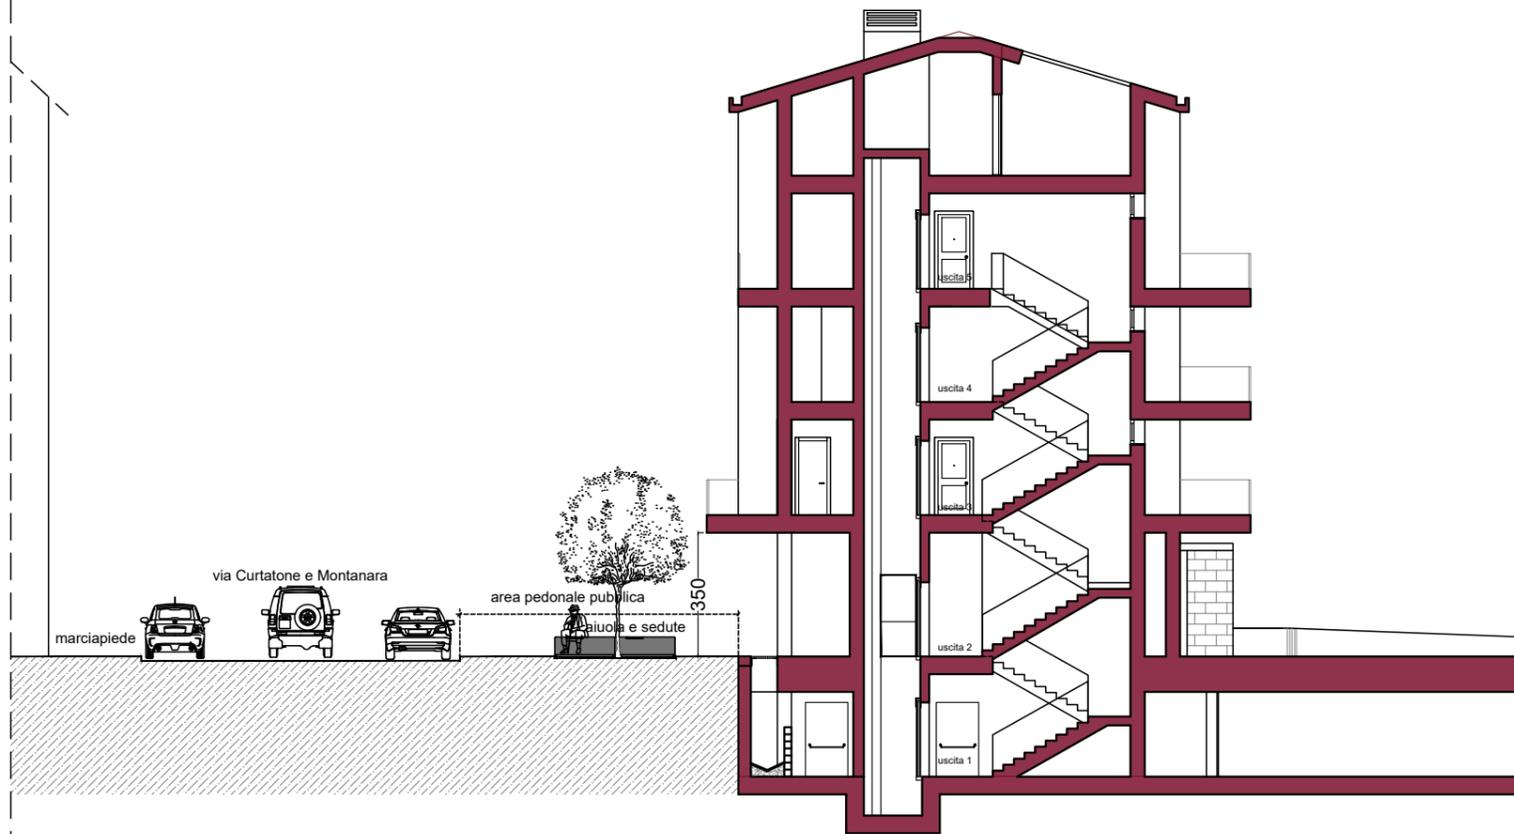

SEZIONE TIPO - VIA G. DA EMPOLI