



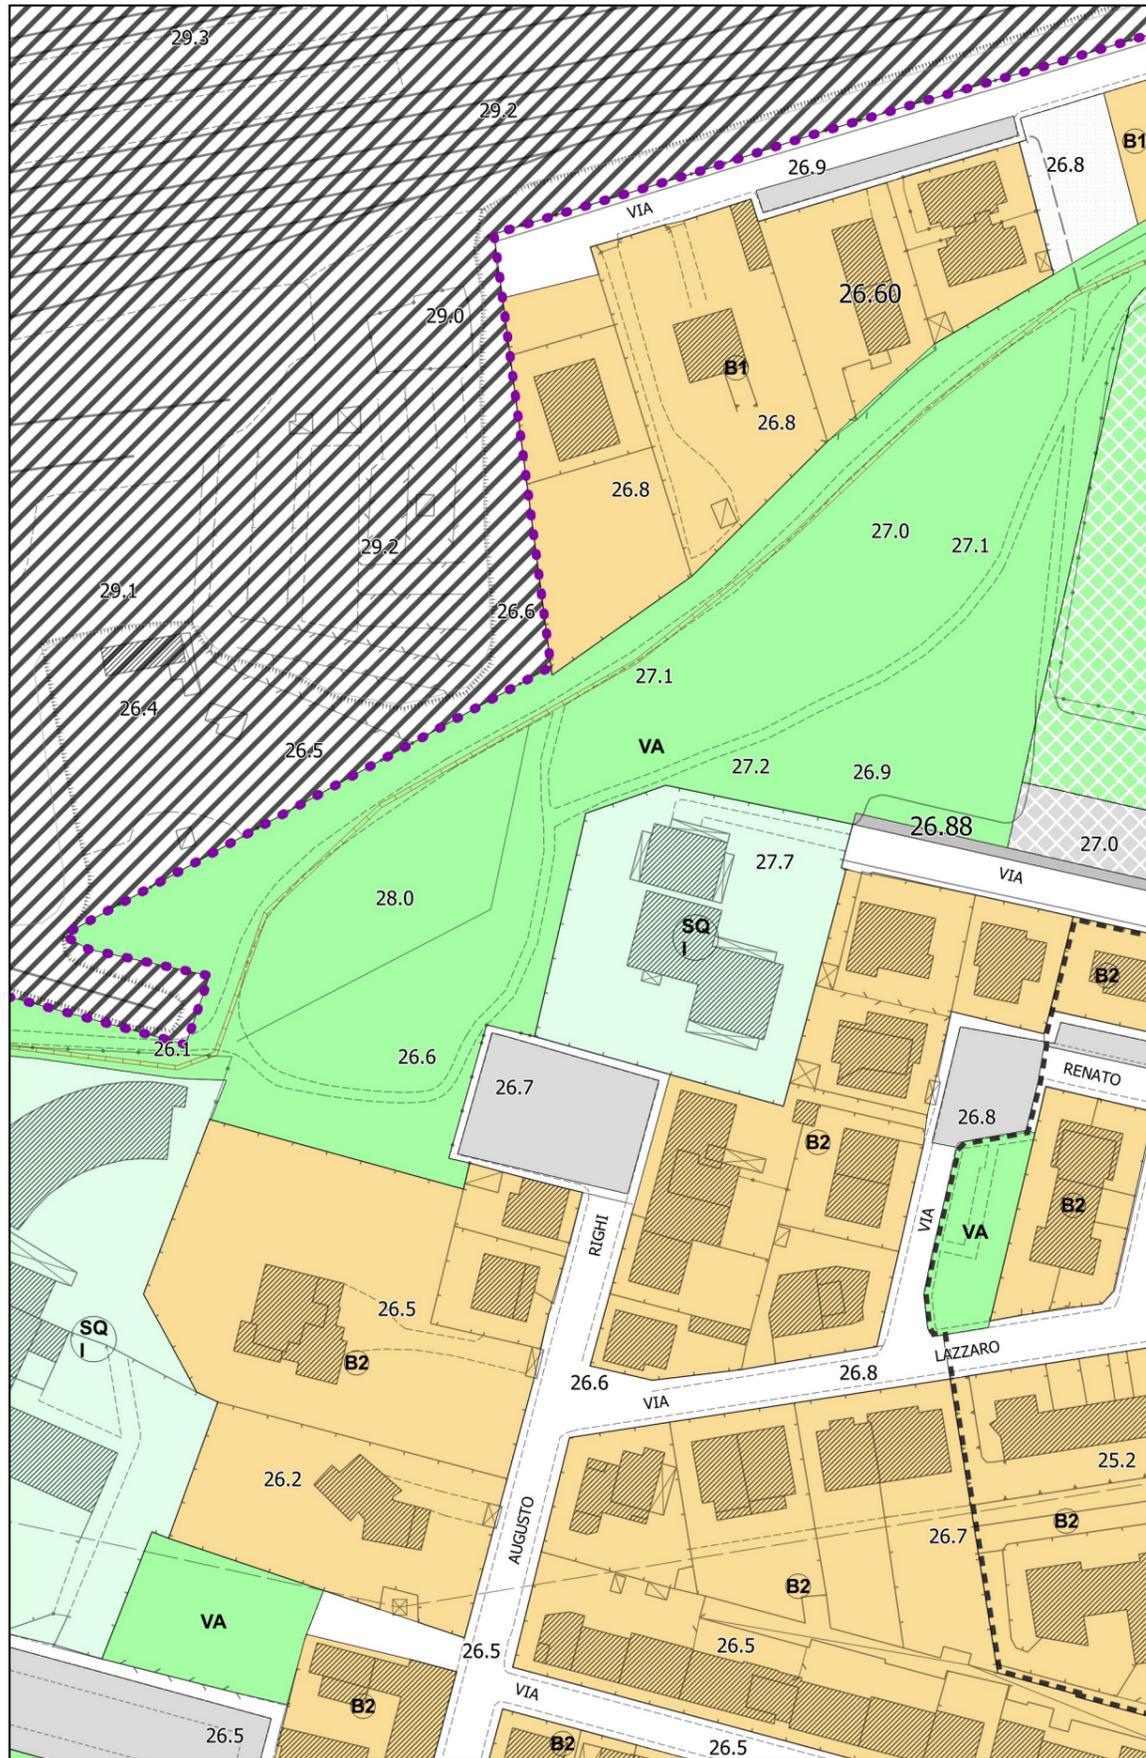

Estratto RU vigente

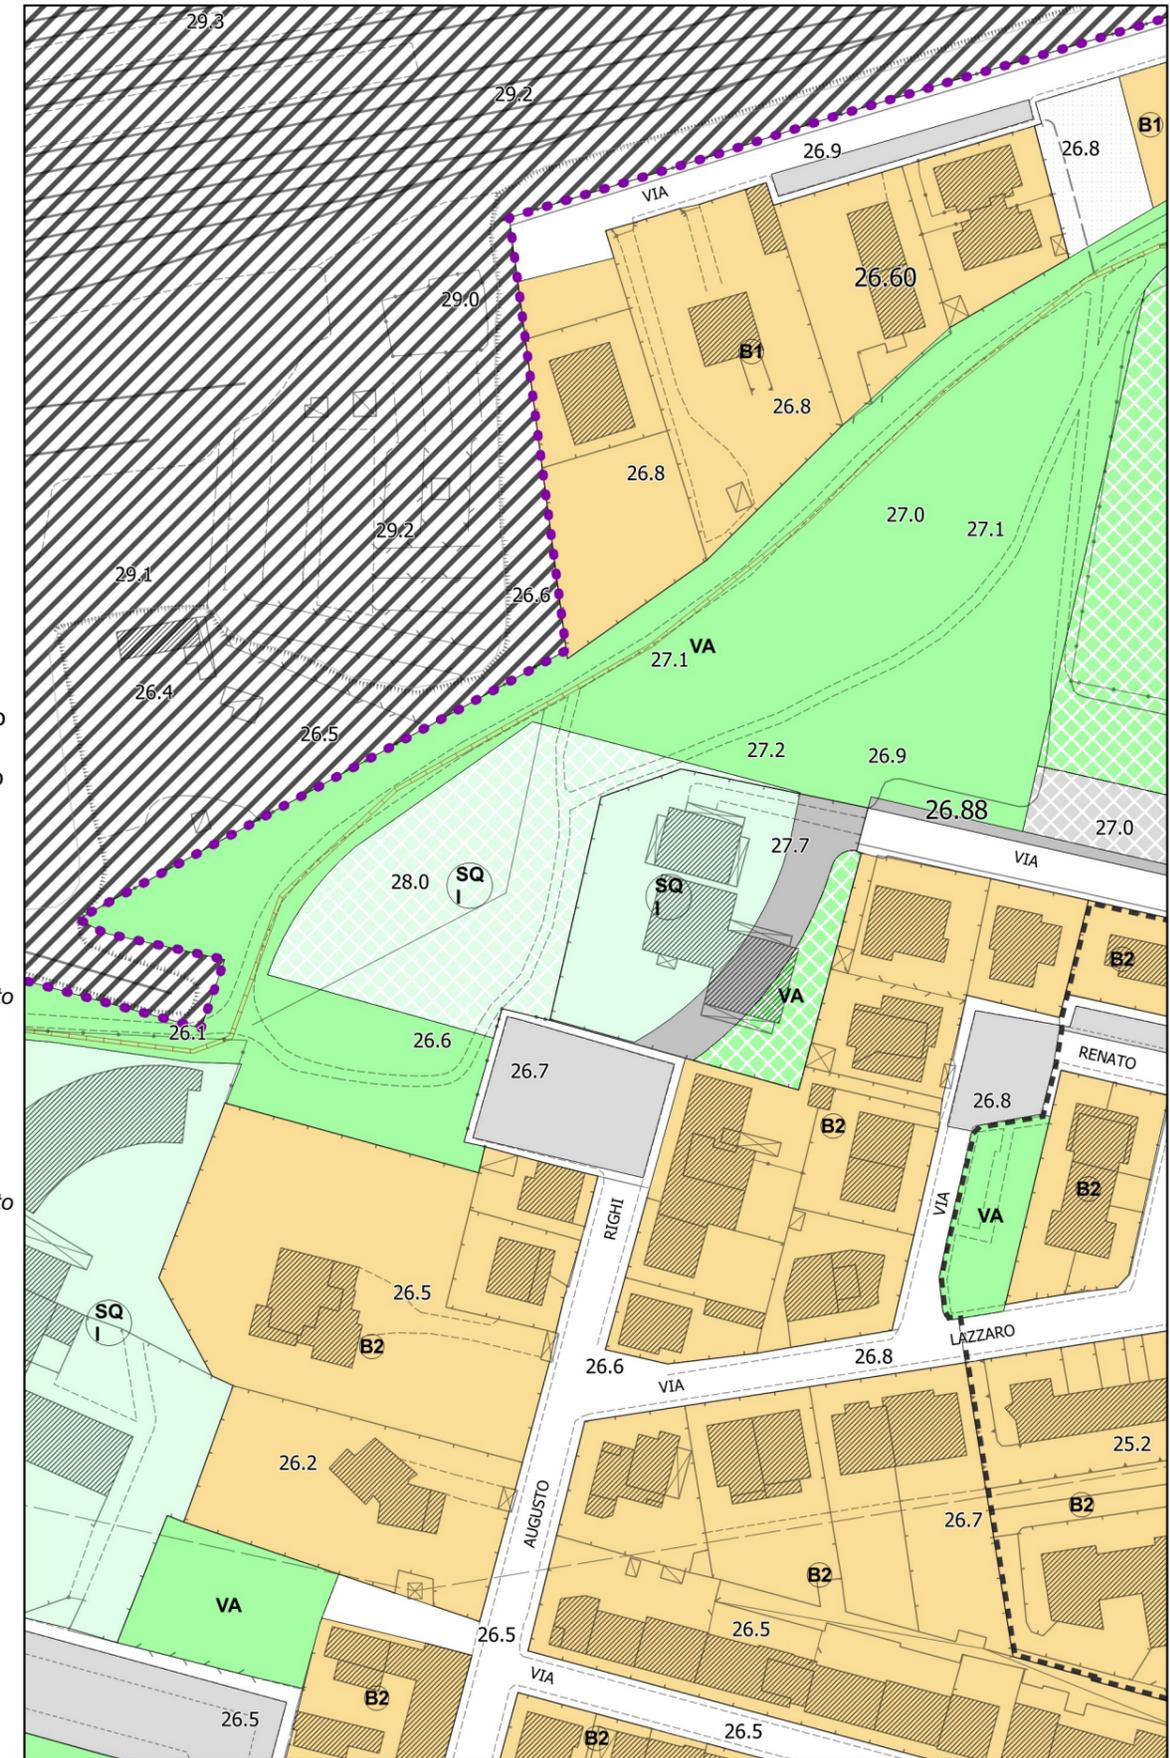

Proposta di variante



**Legenda parziale (estratto RU)**

Ambiti di attrezzature e servizi

- Scala territoriale: esistenti/di progetto
- Scala comunale: esistenti/di progetto
- Di quartiere: esistenti/di progetto

Scala territoriale: territoriale (T) - Comunale (C)  
- di quartiere (Q)  
Riferimento tipo di servizio

Lettera maiuscola - pubblico/ Lettera minuscola - privato

- Parcheggi: esistenti / di progetto
- Verde: esistenti / di progetto

Riferimento tipo di verde

Lettera maiuscola - pubblico/ Lettera minuscola - privato  
T) territoriale                      A) attrezzato  
P) primario                         SP/sp) sportivo

- Viabilità di progetto - da ristrutturare
- Viabilità esistente
- Piste ciclabili
- Zone ferroviarie
- Corsi d'acqua
- Perimetri centri abitati
- Perimetri UTOE