

UFFICIO TECNICO
SETTORE LAVORI PUBBLICI

INQUA



8

PROGETTO DEFINITIVO – ESECUTIVO
COSTRUZIONE DI NUOVI LOCULI
NEL CIMITERO DI PAGNANA

ALLEGATI

PARTICOLARI ESECUTIVI

DATA	ACCOMPAGNAMENTI	DISSEGNIATO
OTTOBRE 2019		Geom. Ugo Reali
ARCHIO		REDATTO
		Geom. Ugo Reali
SCALA		IL LAVORANTE SETTORE LAVORI PUBBLICI
1:50		Ing. Roberto Scandigli

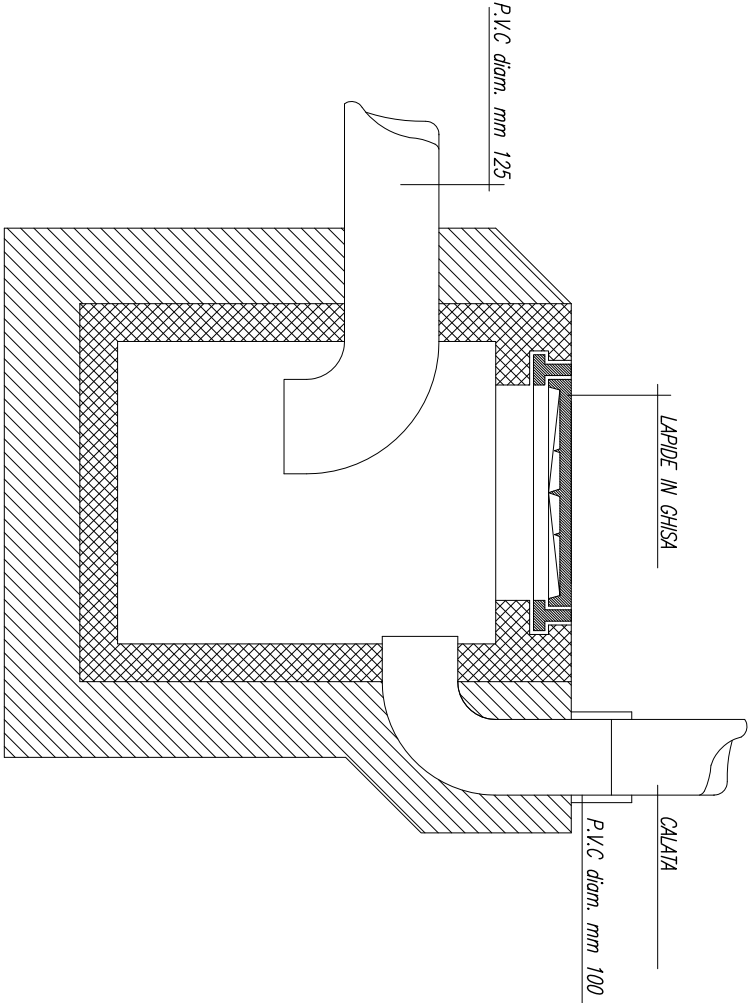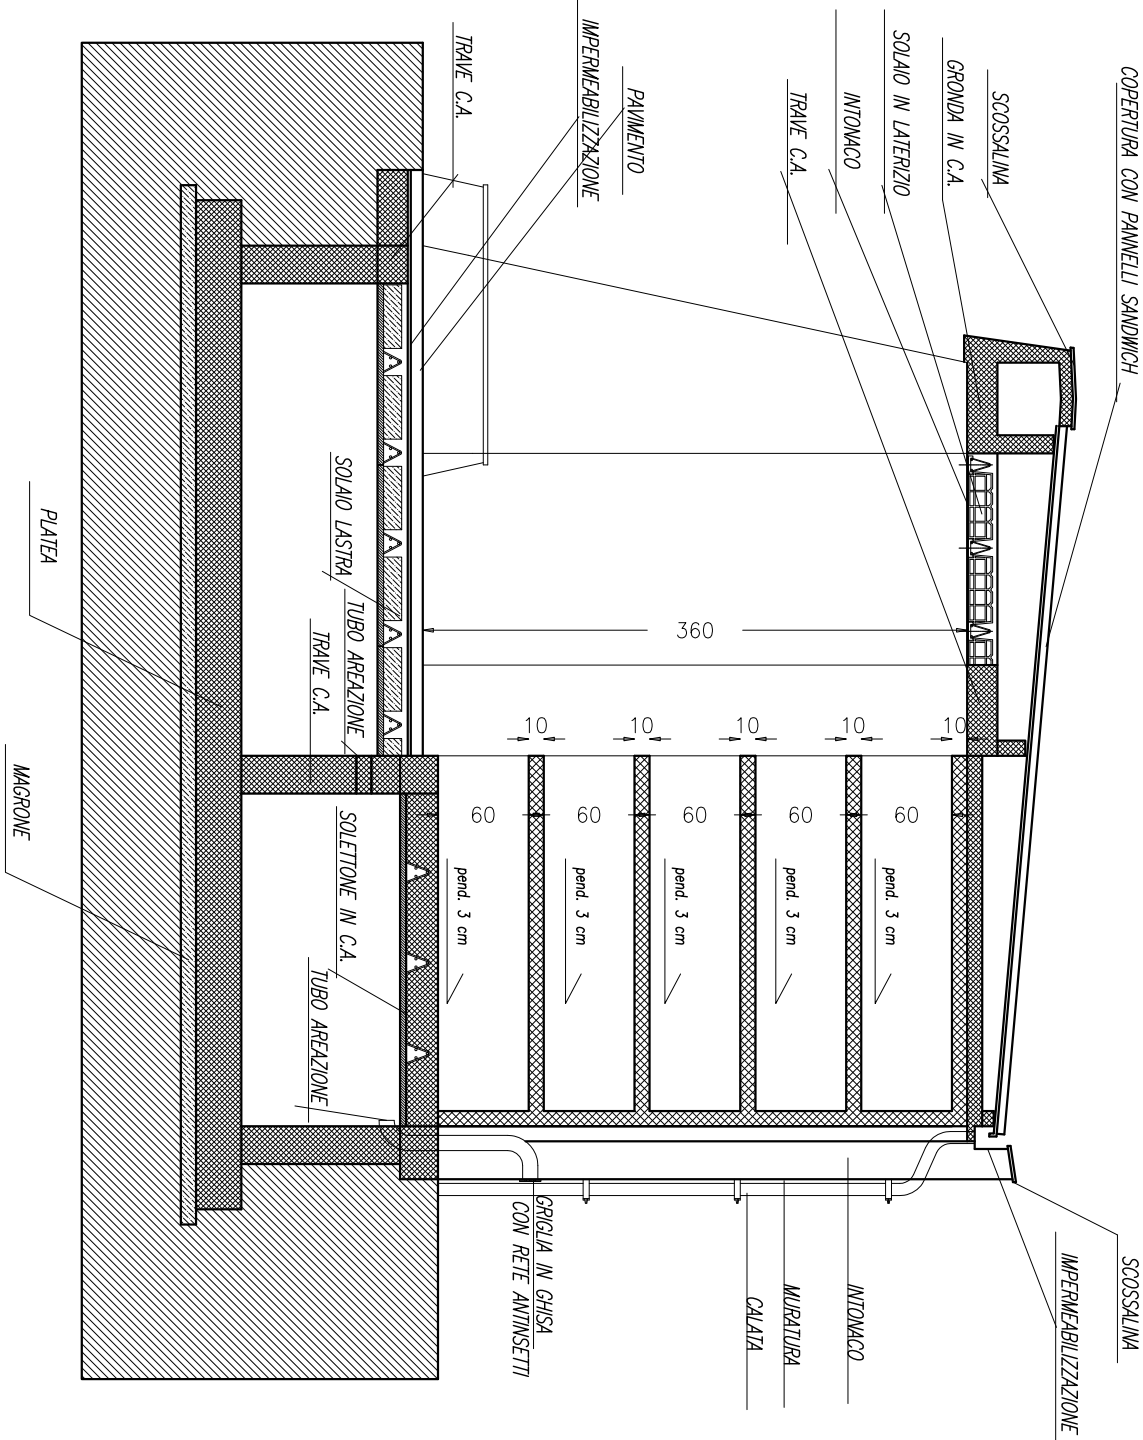

POZZETTO ACQUE PLUVIALI 40x40 1:10

FOGNOLO in p.v.c. diametro 125–200 mm

