



COMUNE
DI
EMPOLI

UFFICIO TECNICO
SETTORE LAVORI PUBBLICI

TAVOLA

1

**PROGETTO DI FATTIBILITA' PER LA COSTRUZIONE
DI NUOVI LOCULI NEL CIMITERO DI PONTORME
2° STRALCIO FUNZIONALE**

ALLEGATI

ESTRATTO R.U. – ESTRATTO DI MAPPA

DATA

APRILE 2020

AGGIORNAMENTI

DISEGNATO

GEOM. UGO REALI

ARCHIVIO

REDATTO

GEOM. UGO REALI


SCALA

1:1000 – 1:2000

IL DIRIGENTE
SETTORE LAVORI PUBBLICI

ING. ROBERTA SCARDIGLI

ESTRATTO R.U.

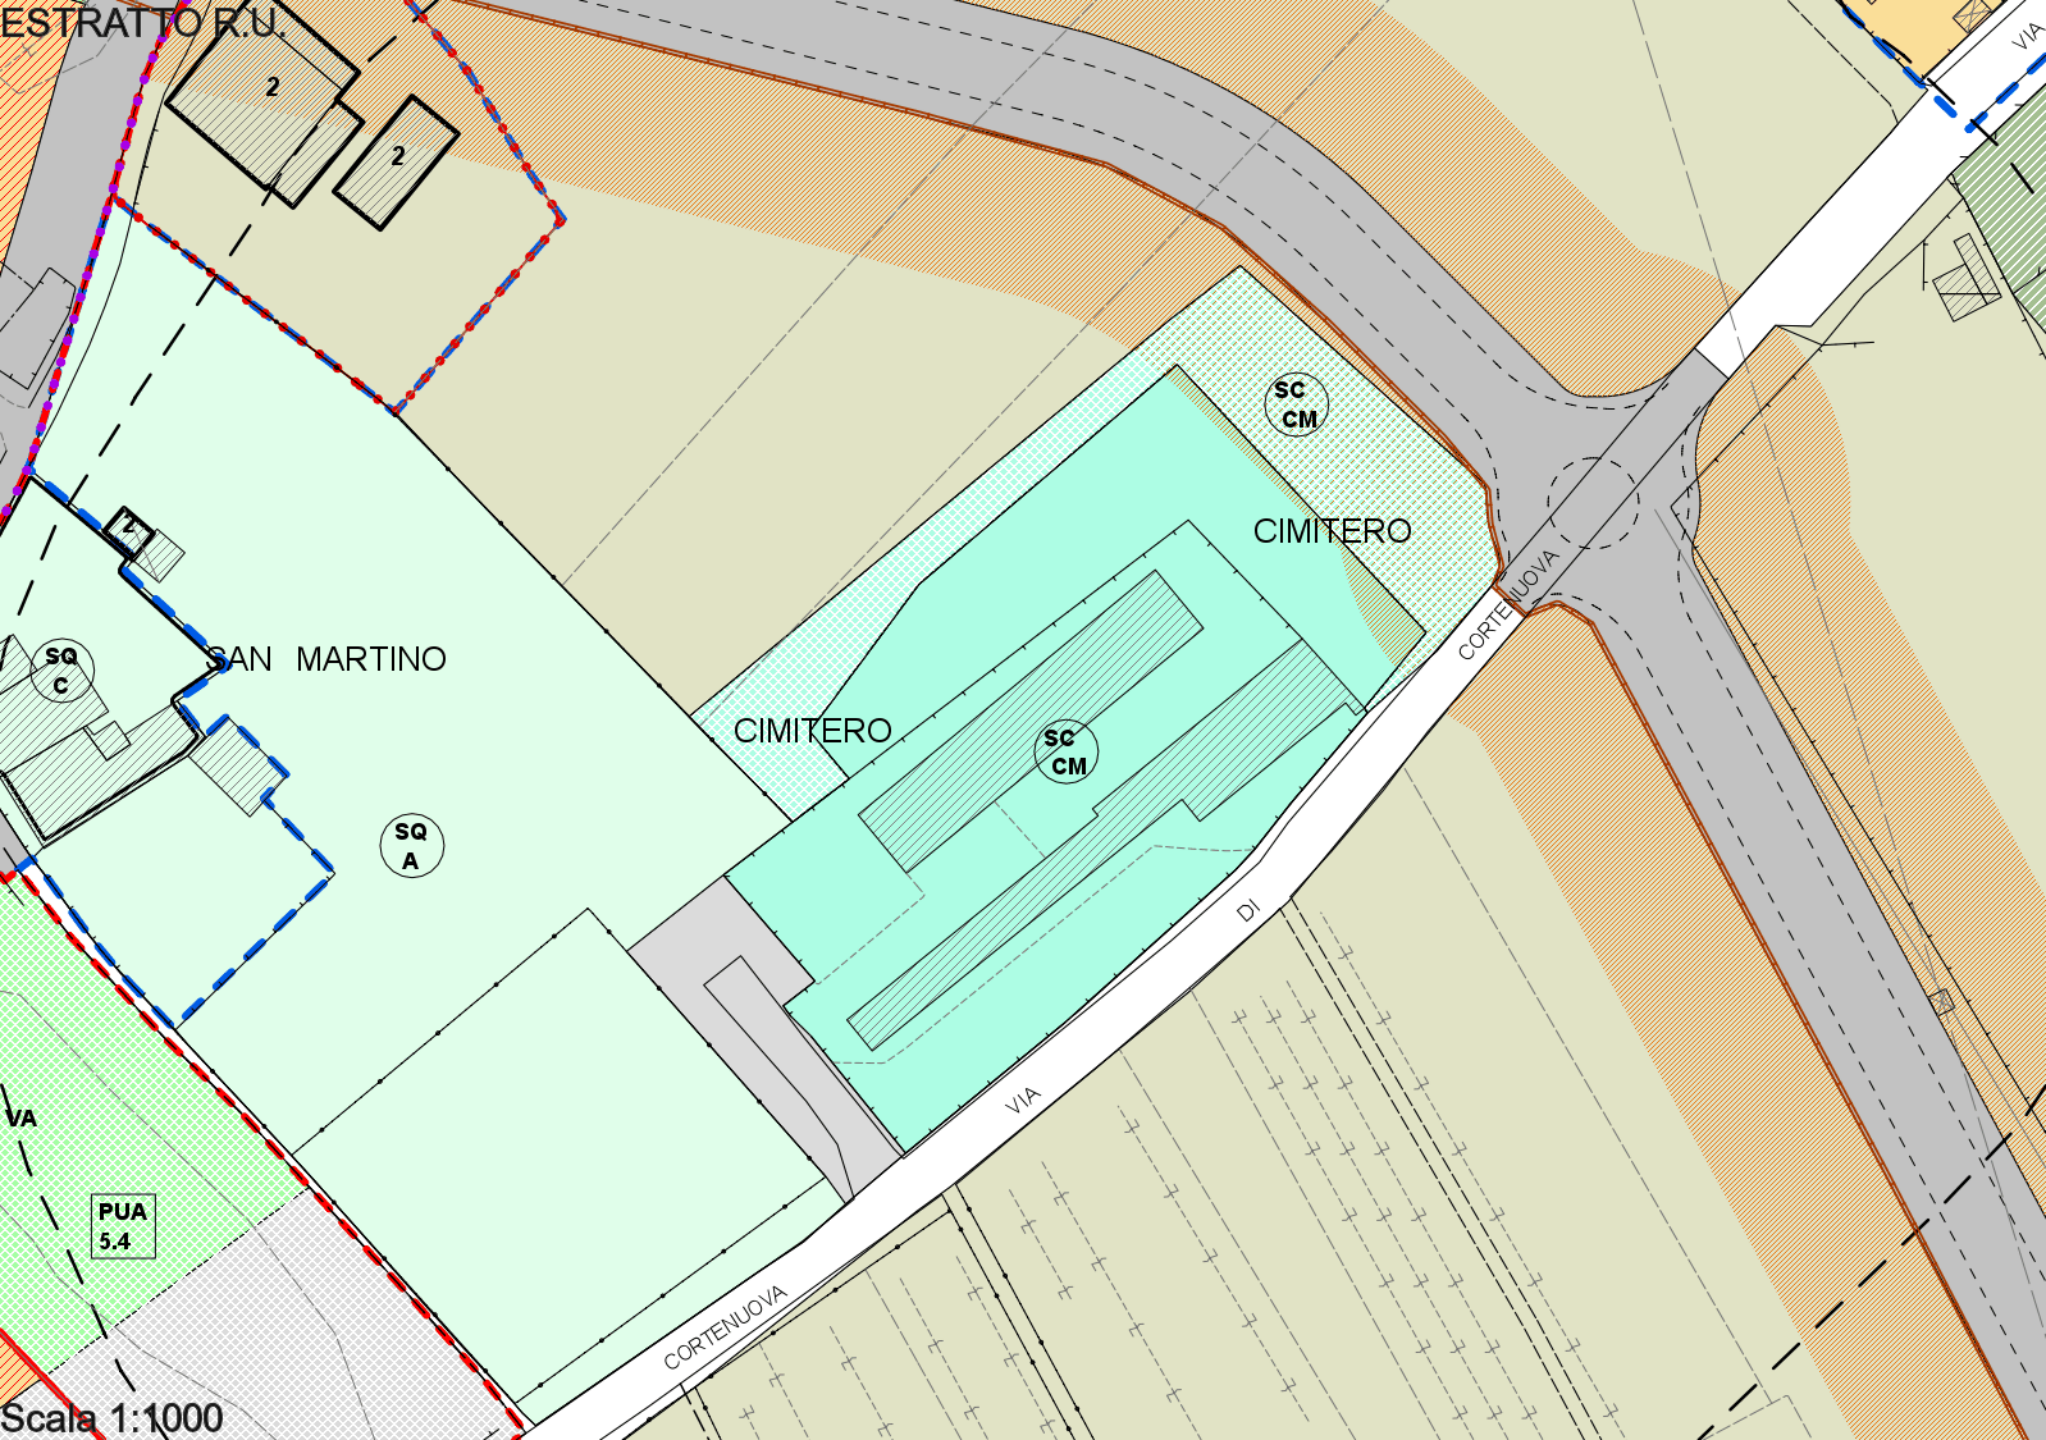

Scala 1:1000

