



COMUNE
DI
EMPOLI

UFFICIO TECNICO
SETTORE LAVORI PUBBLICI

4


PIRELLA

PROGETTO DI FATTIBILITA' PER LA COSTRUZIONE
DI NUOVI LOCULI NEL CIMITERO DI PONTORME
2° STRALCIO FUNZIONALE


ALLEGATO

PROSPETTI - SEZIONE A-B

DATA	APRILE 2020	ACQUINQUANTO	DESEGNATO	GEOM. UGO REAU
ARCHIVIO			REDAZIONE	GEOM. UGO REAU
SCALA	1:100		IL DIRETTORE SETTORE LAVORI PUBBLICI	ING. ROBERTA SCARONCU

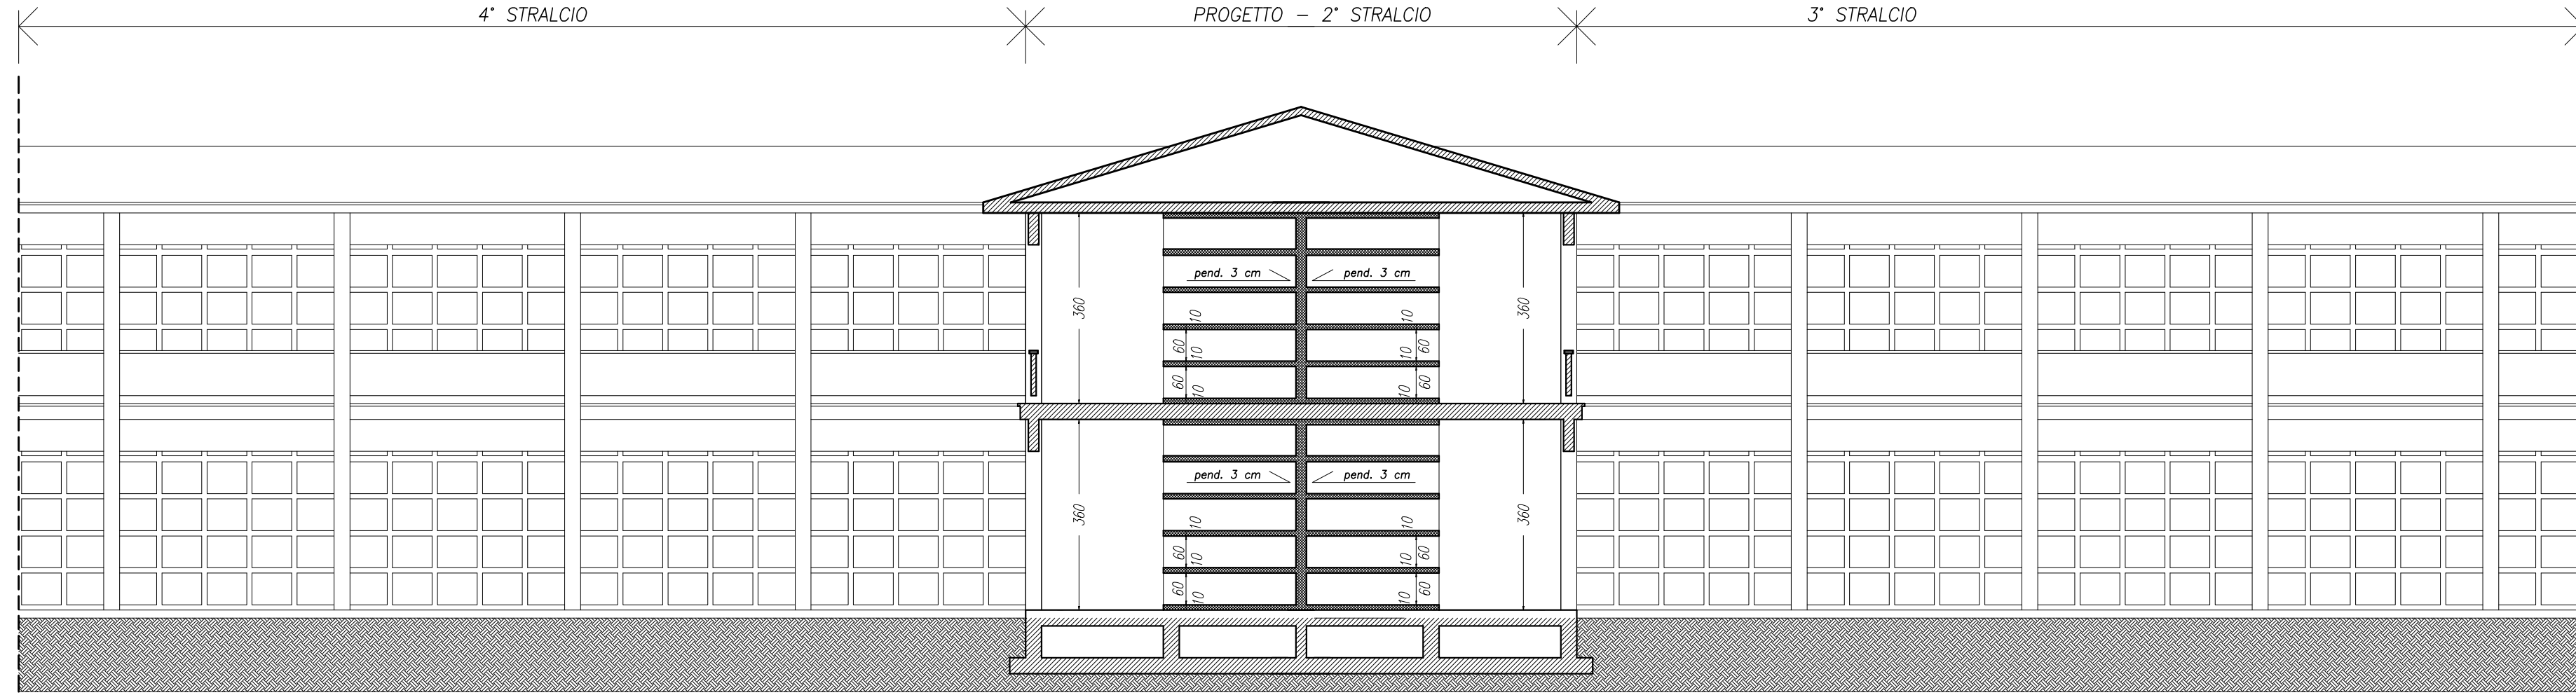

SEZIONE A-B 1:100

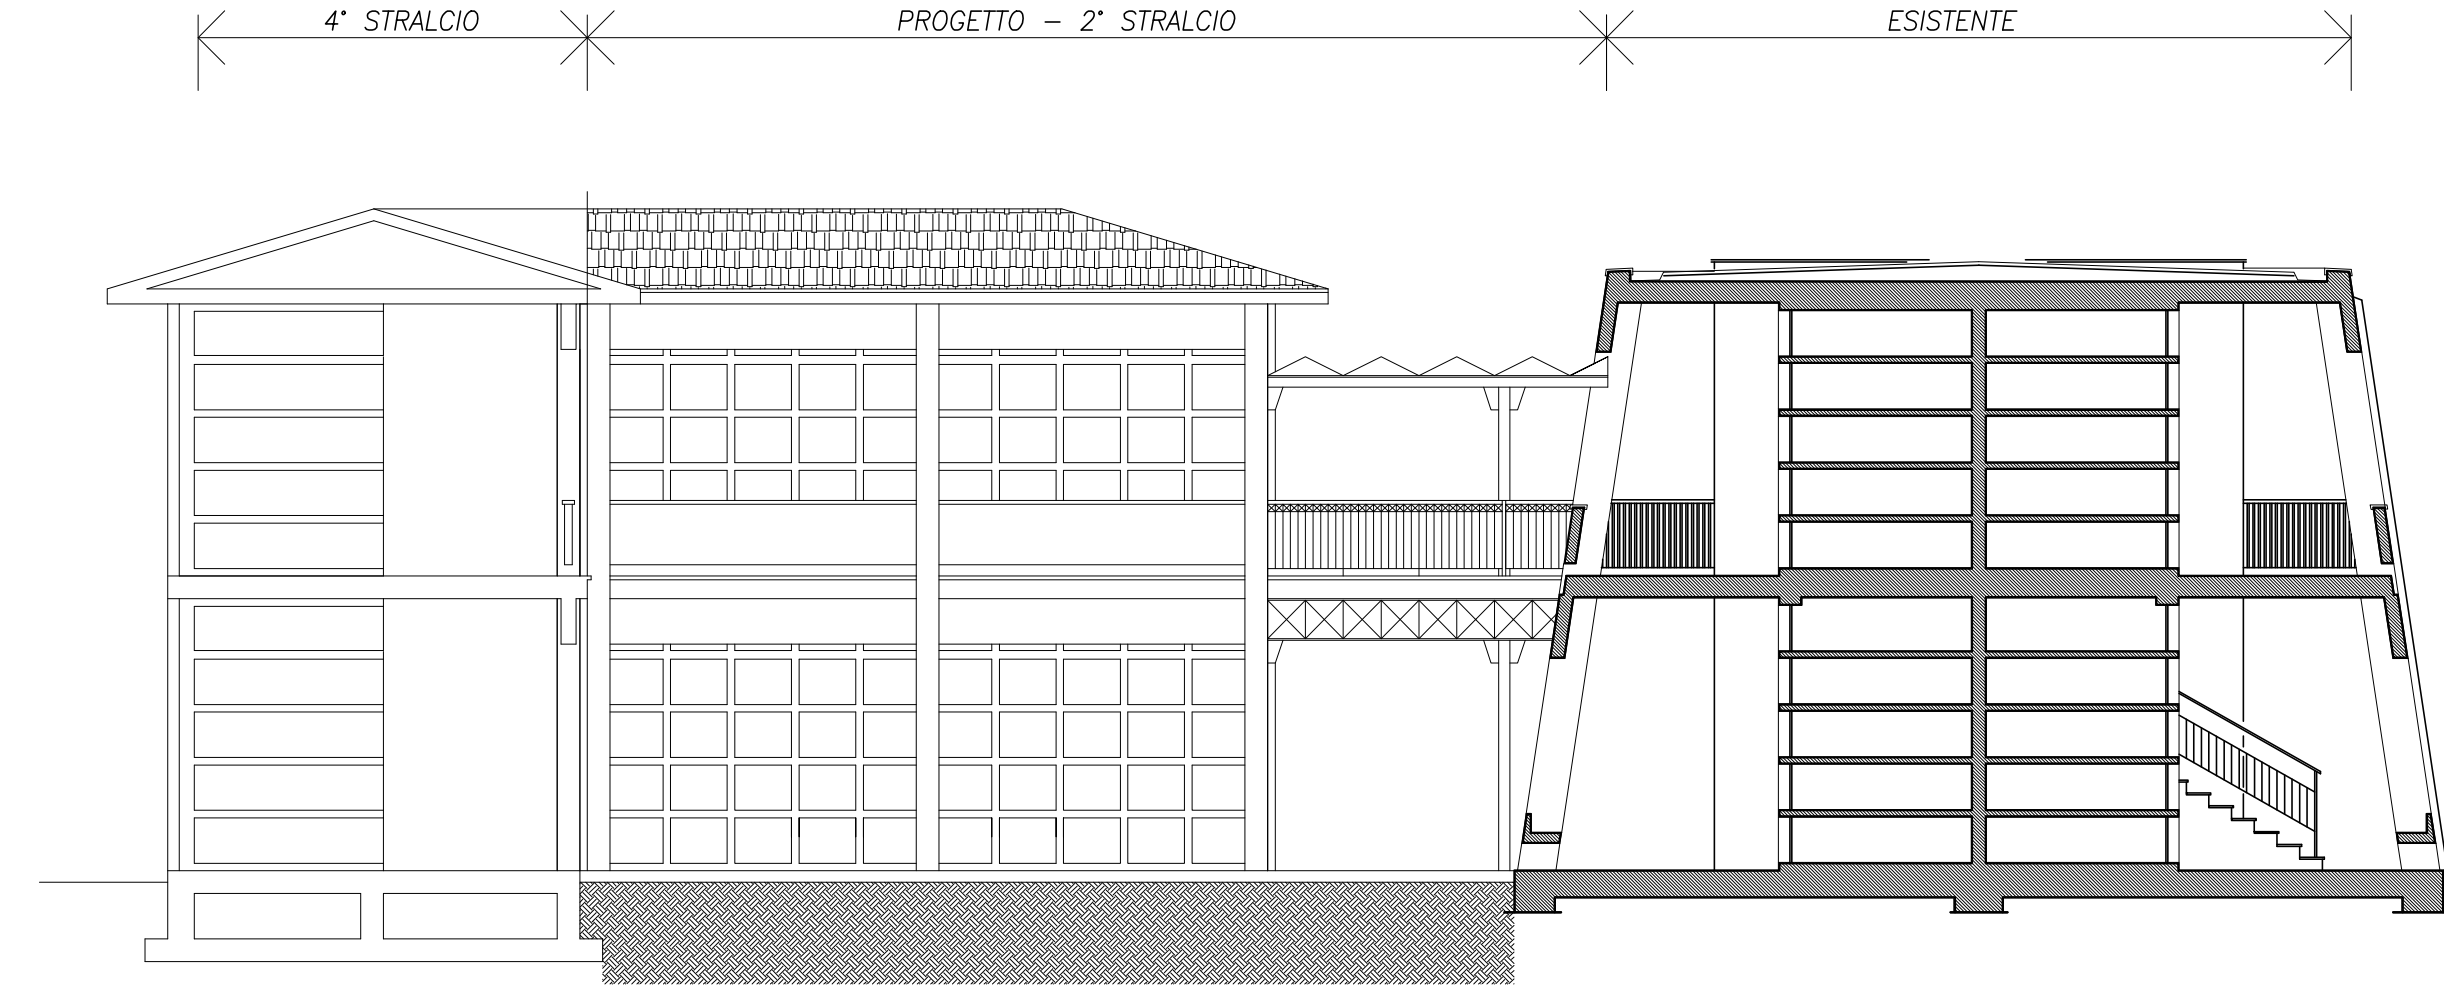

PROSPETTO INTERNO 1:100