

Dott. Arch. LORENZO MELANI

STUDIO DI ARCHITETTURA
EMPOLI Via Cavour n° 47 - Tel. e fax: (0571) 78.698
indirizzo E-mail: melanilorenzo@tiscali.it

Proprietà:

COMUNE DI EMPOLI.

Data:

GIUGNO 2020.

COMUNE DI EMPOLI

Oggetto:

PROGETTO DI FATTIBILITA' delle opere per la
"Manutenzione straordinaria" del Cimitero dei Cappuccini, sito
in Via Salaiola nel Comune di EMPOLI.

SECONDO STRALCIO FUNZIONALE.

Tavola n° B6 STATO SOVRAPPOSTO

Riferimento Tav. n° B7
del Nulla Osta Soprintendenza n° 3307 del 18/02/2013

COPERTURA

Particolare zona 1 scala 1: 200
Sezione F-F scala 1: 50

SECONDO STRALCIO FUNZIONALE (progetto di fattibilità)


COPERTURA (secondo stralcio funzionale)

Pos. - CALCOLO SUPERFICIE COPERTURA (porzione n° 1):


① $(6,50 \times 26,30) = 170,95 \text{ mq.} + 2\% = 174,37 \text{ mq.}$

- TOTALE SUP. COPERTURA n° 1 = 174,37 mq.

 Costruzione
 Demolizione

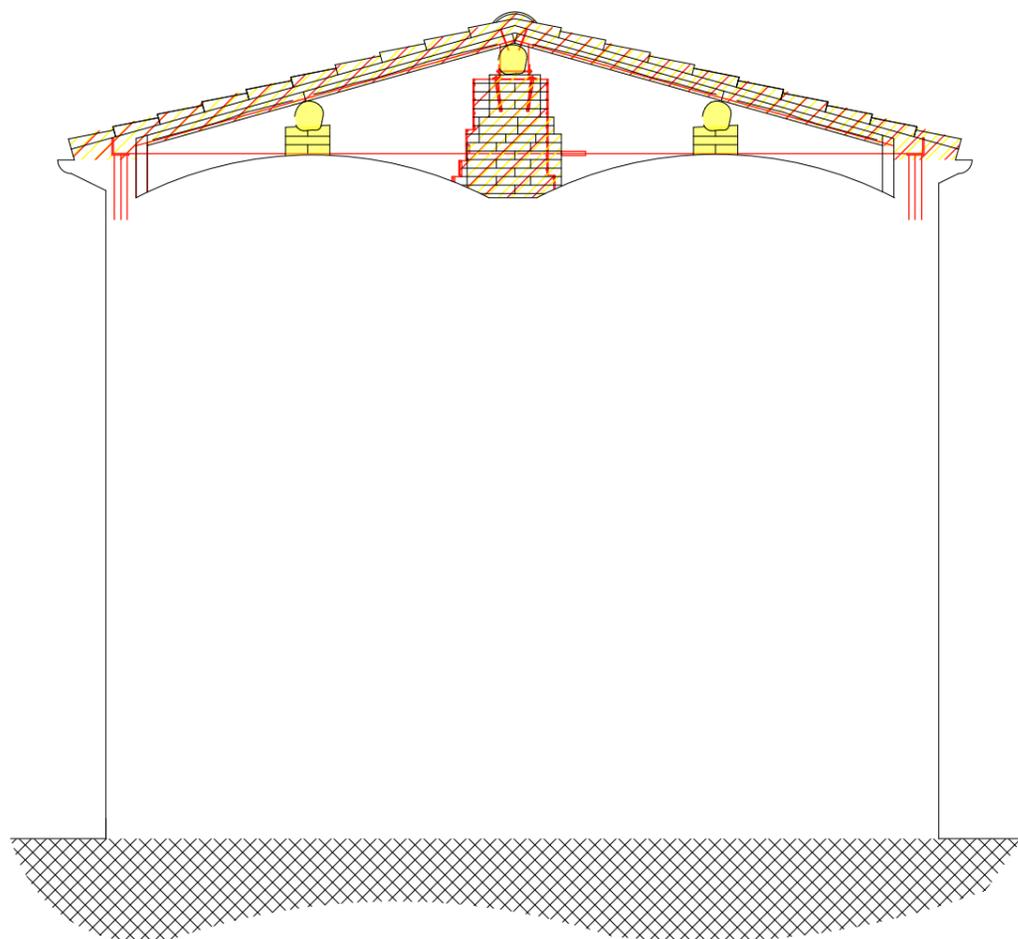

SEZIONE F-F

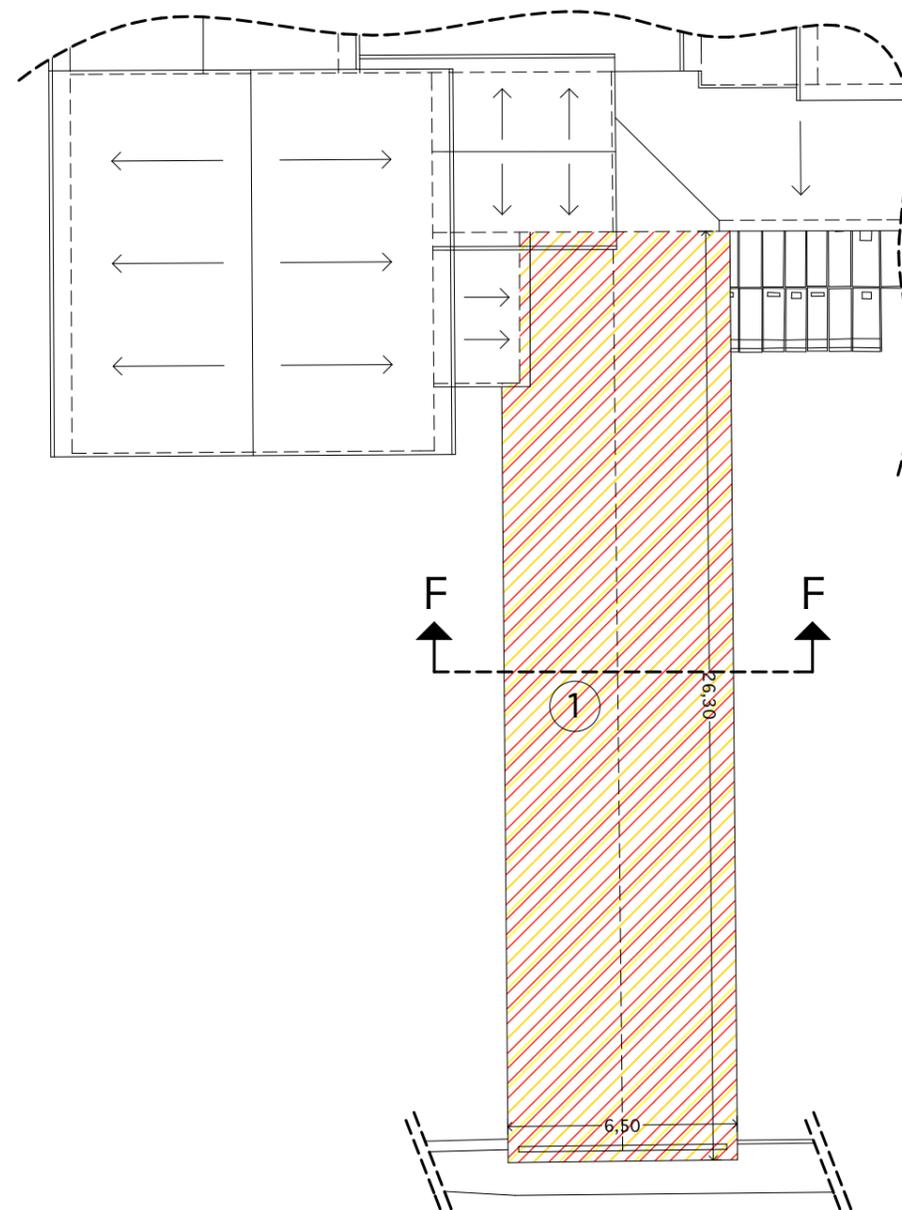

PARTICOLARE COPERTURA