



INQUADRAMENTO - SATELLITE


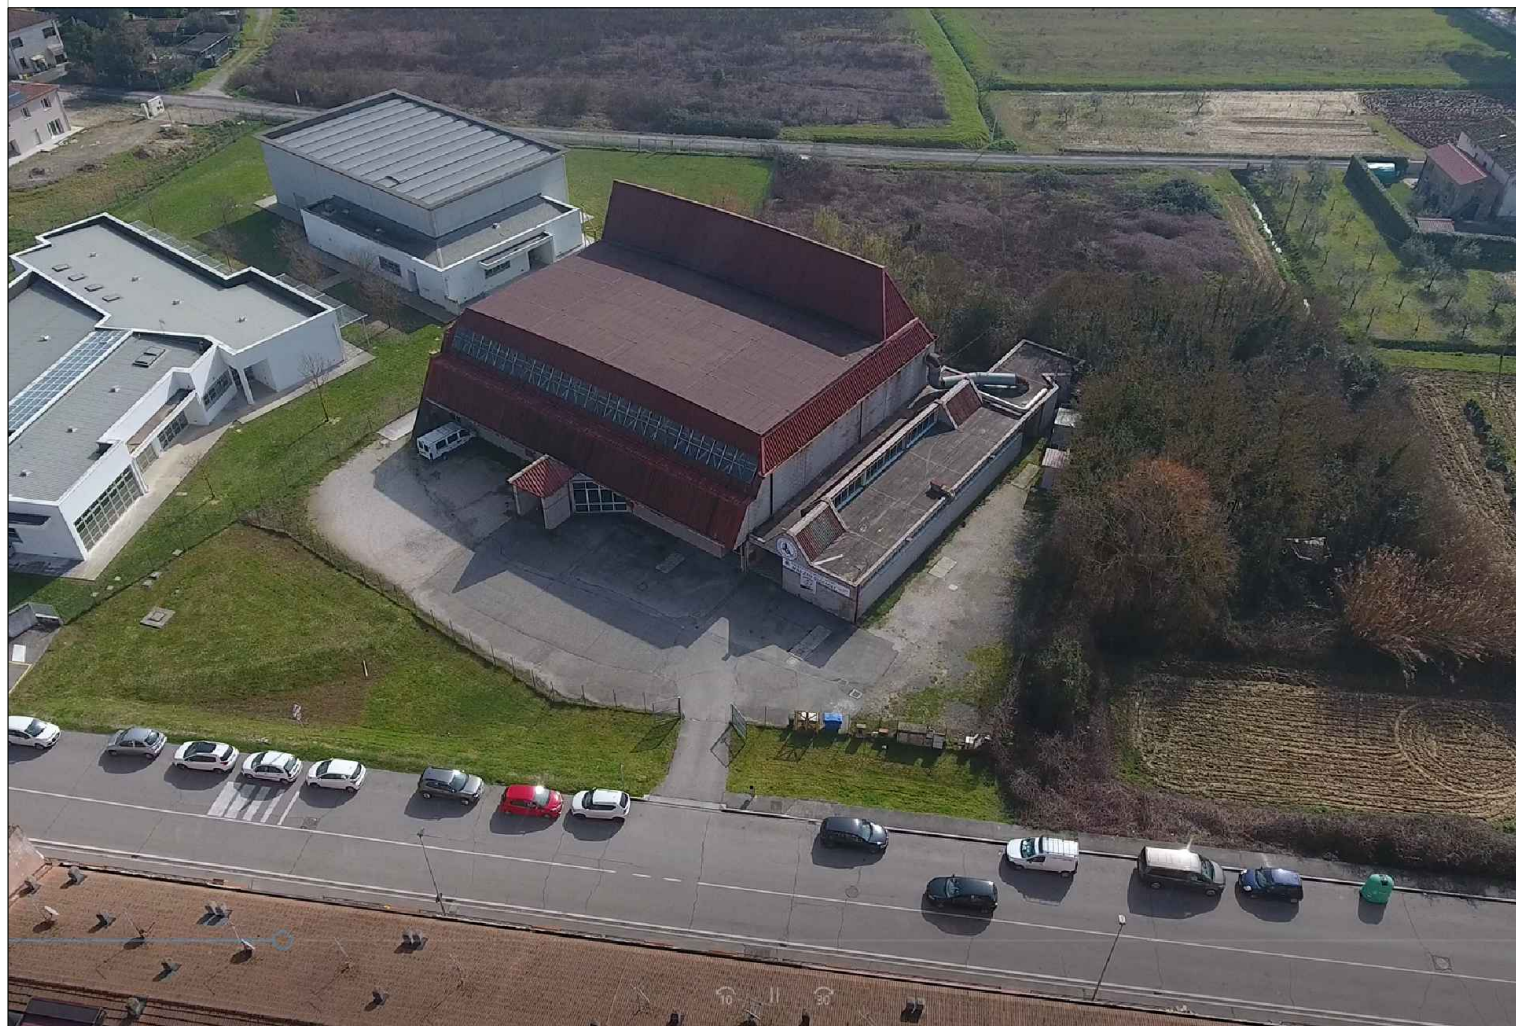



FOTO AEREA




FOTO AEREA

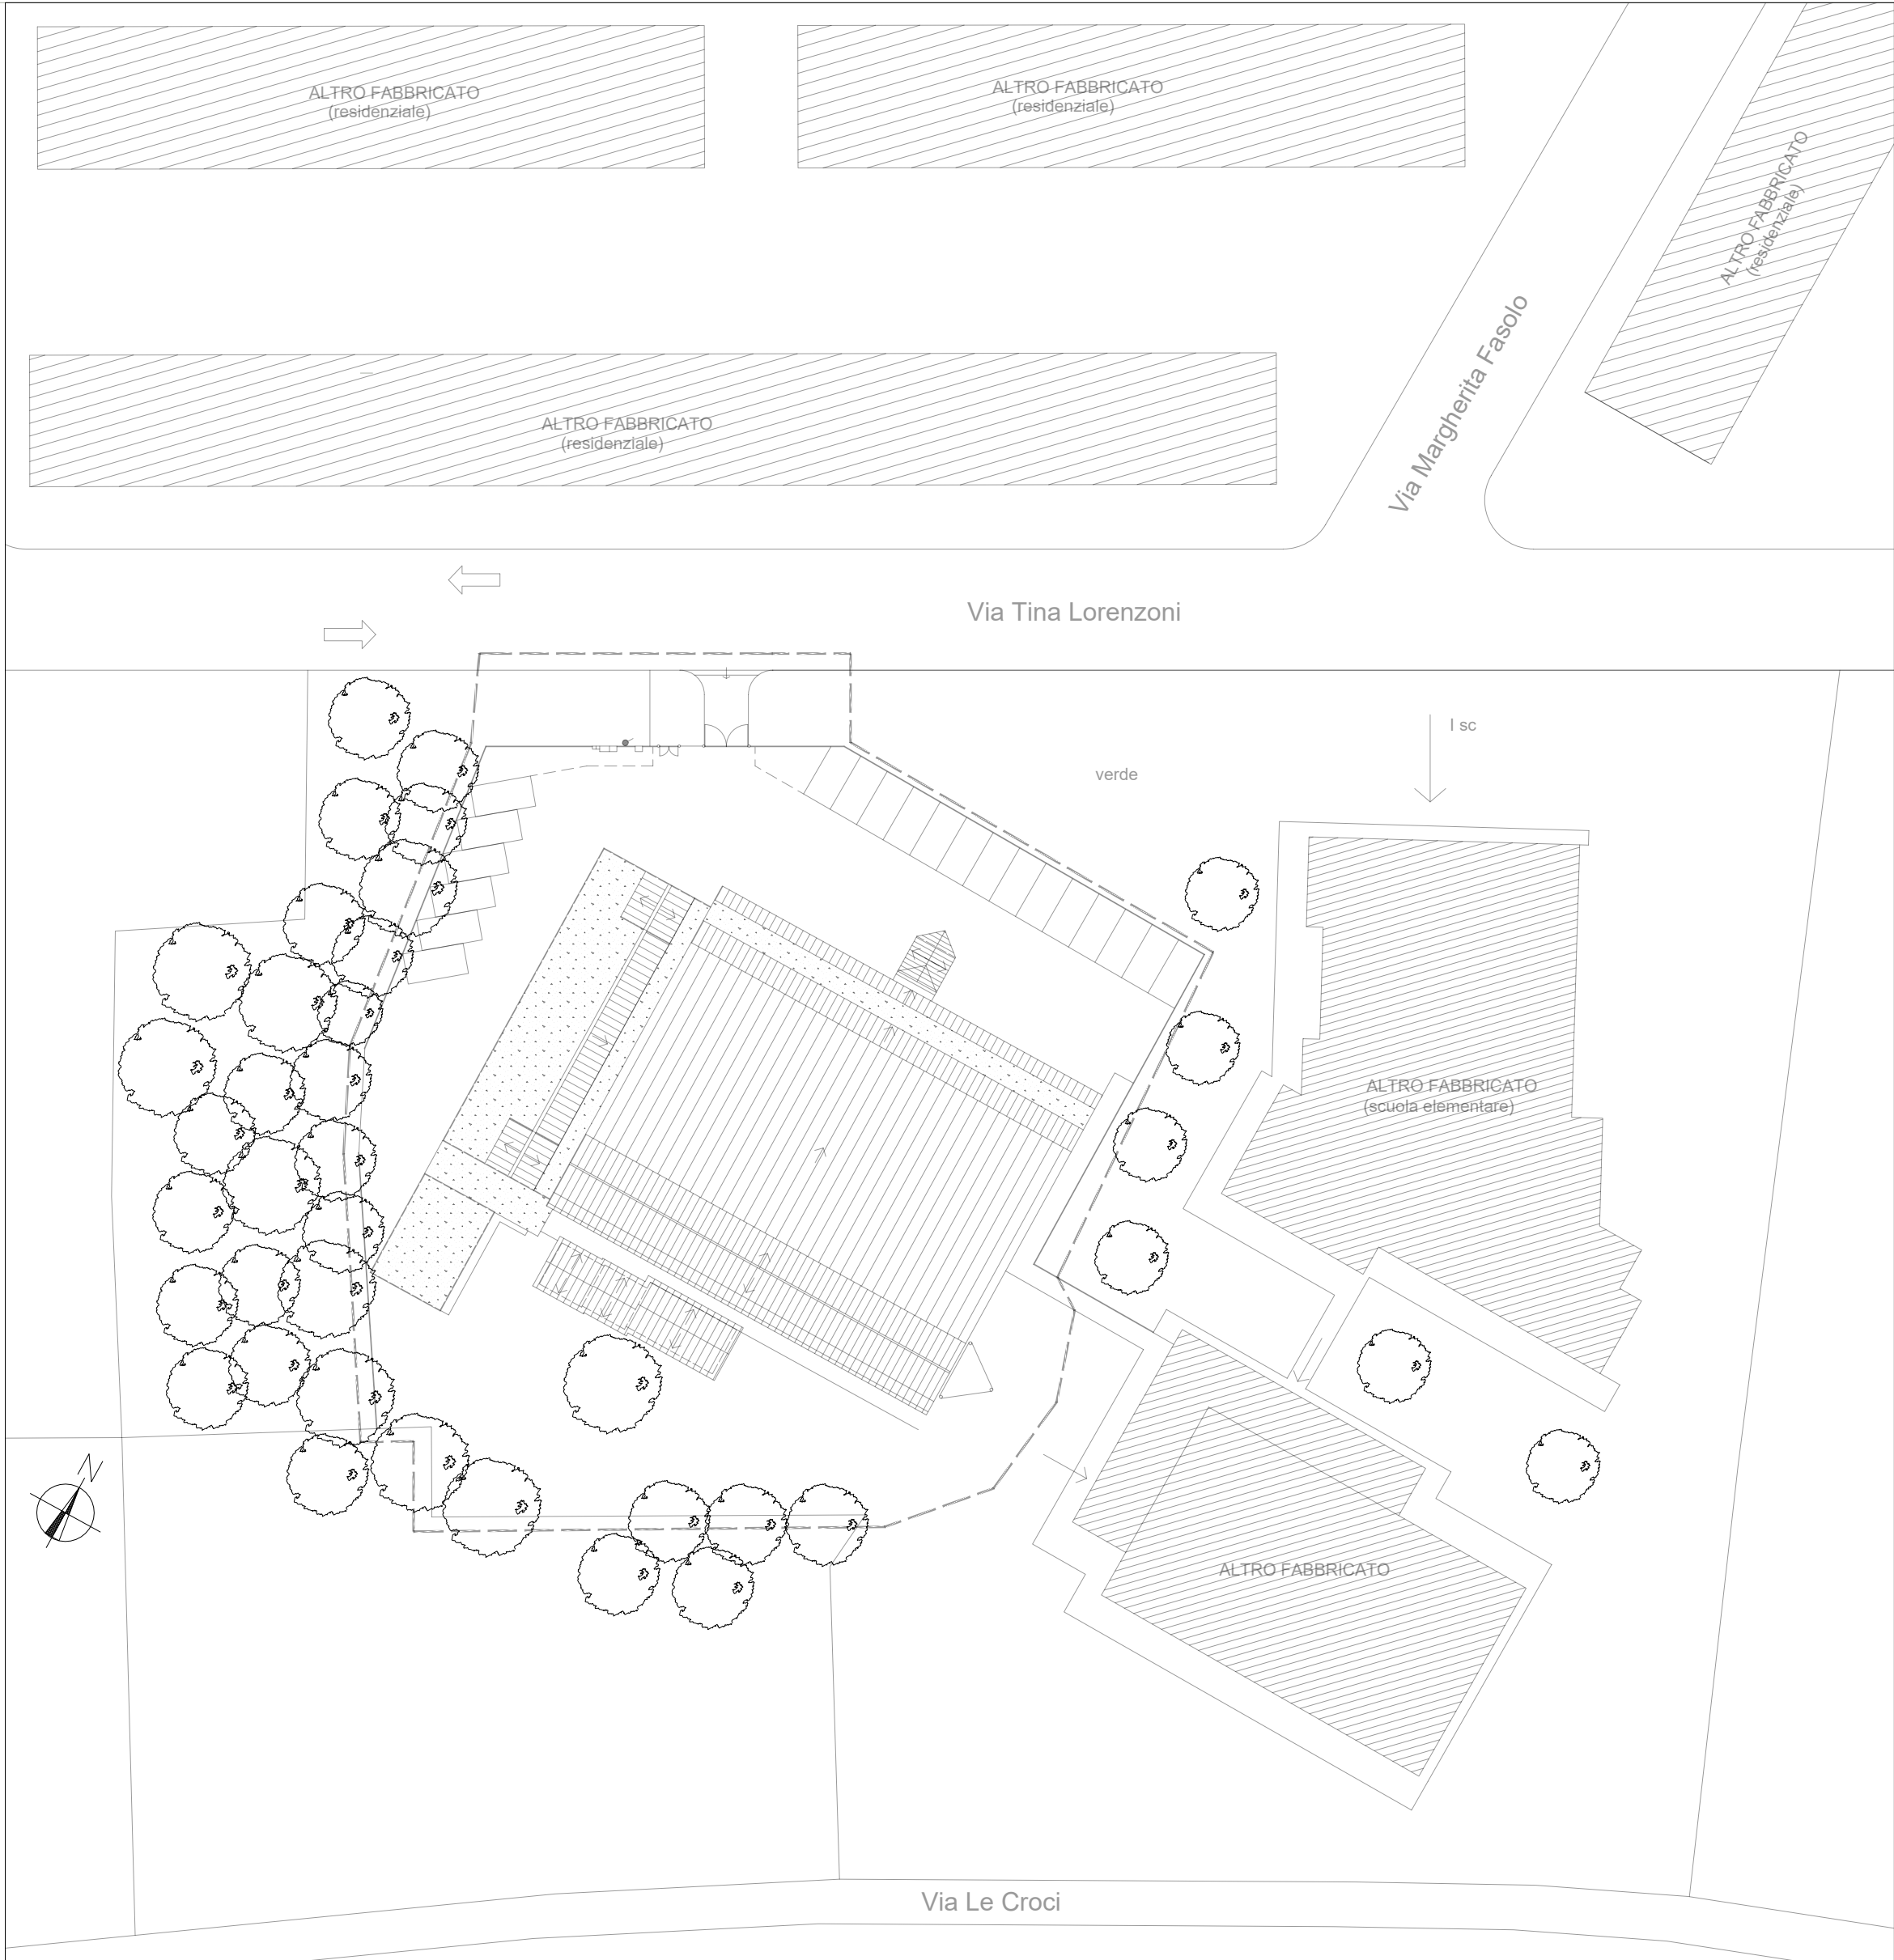


PLANIMETRIA STATO ATTUALE 1:500

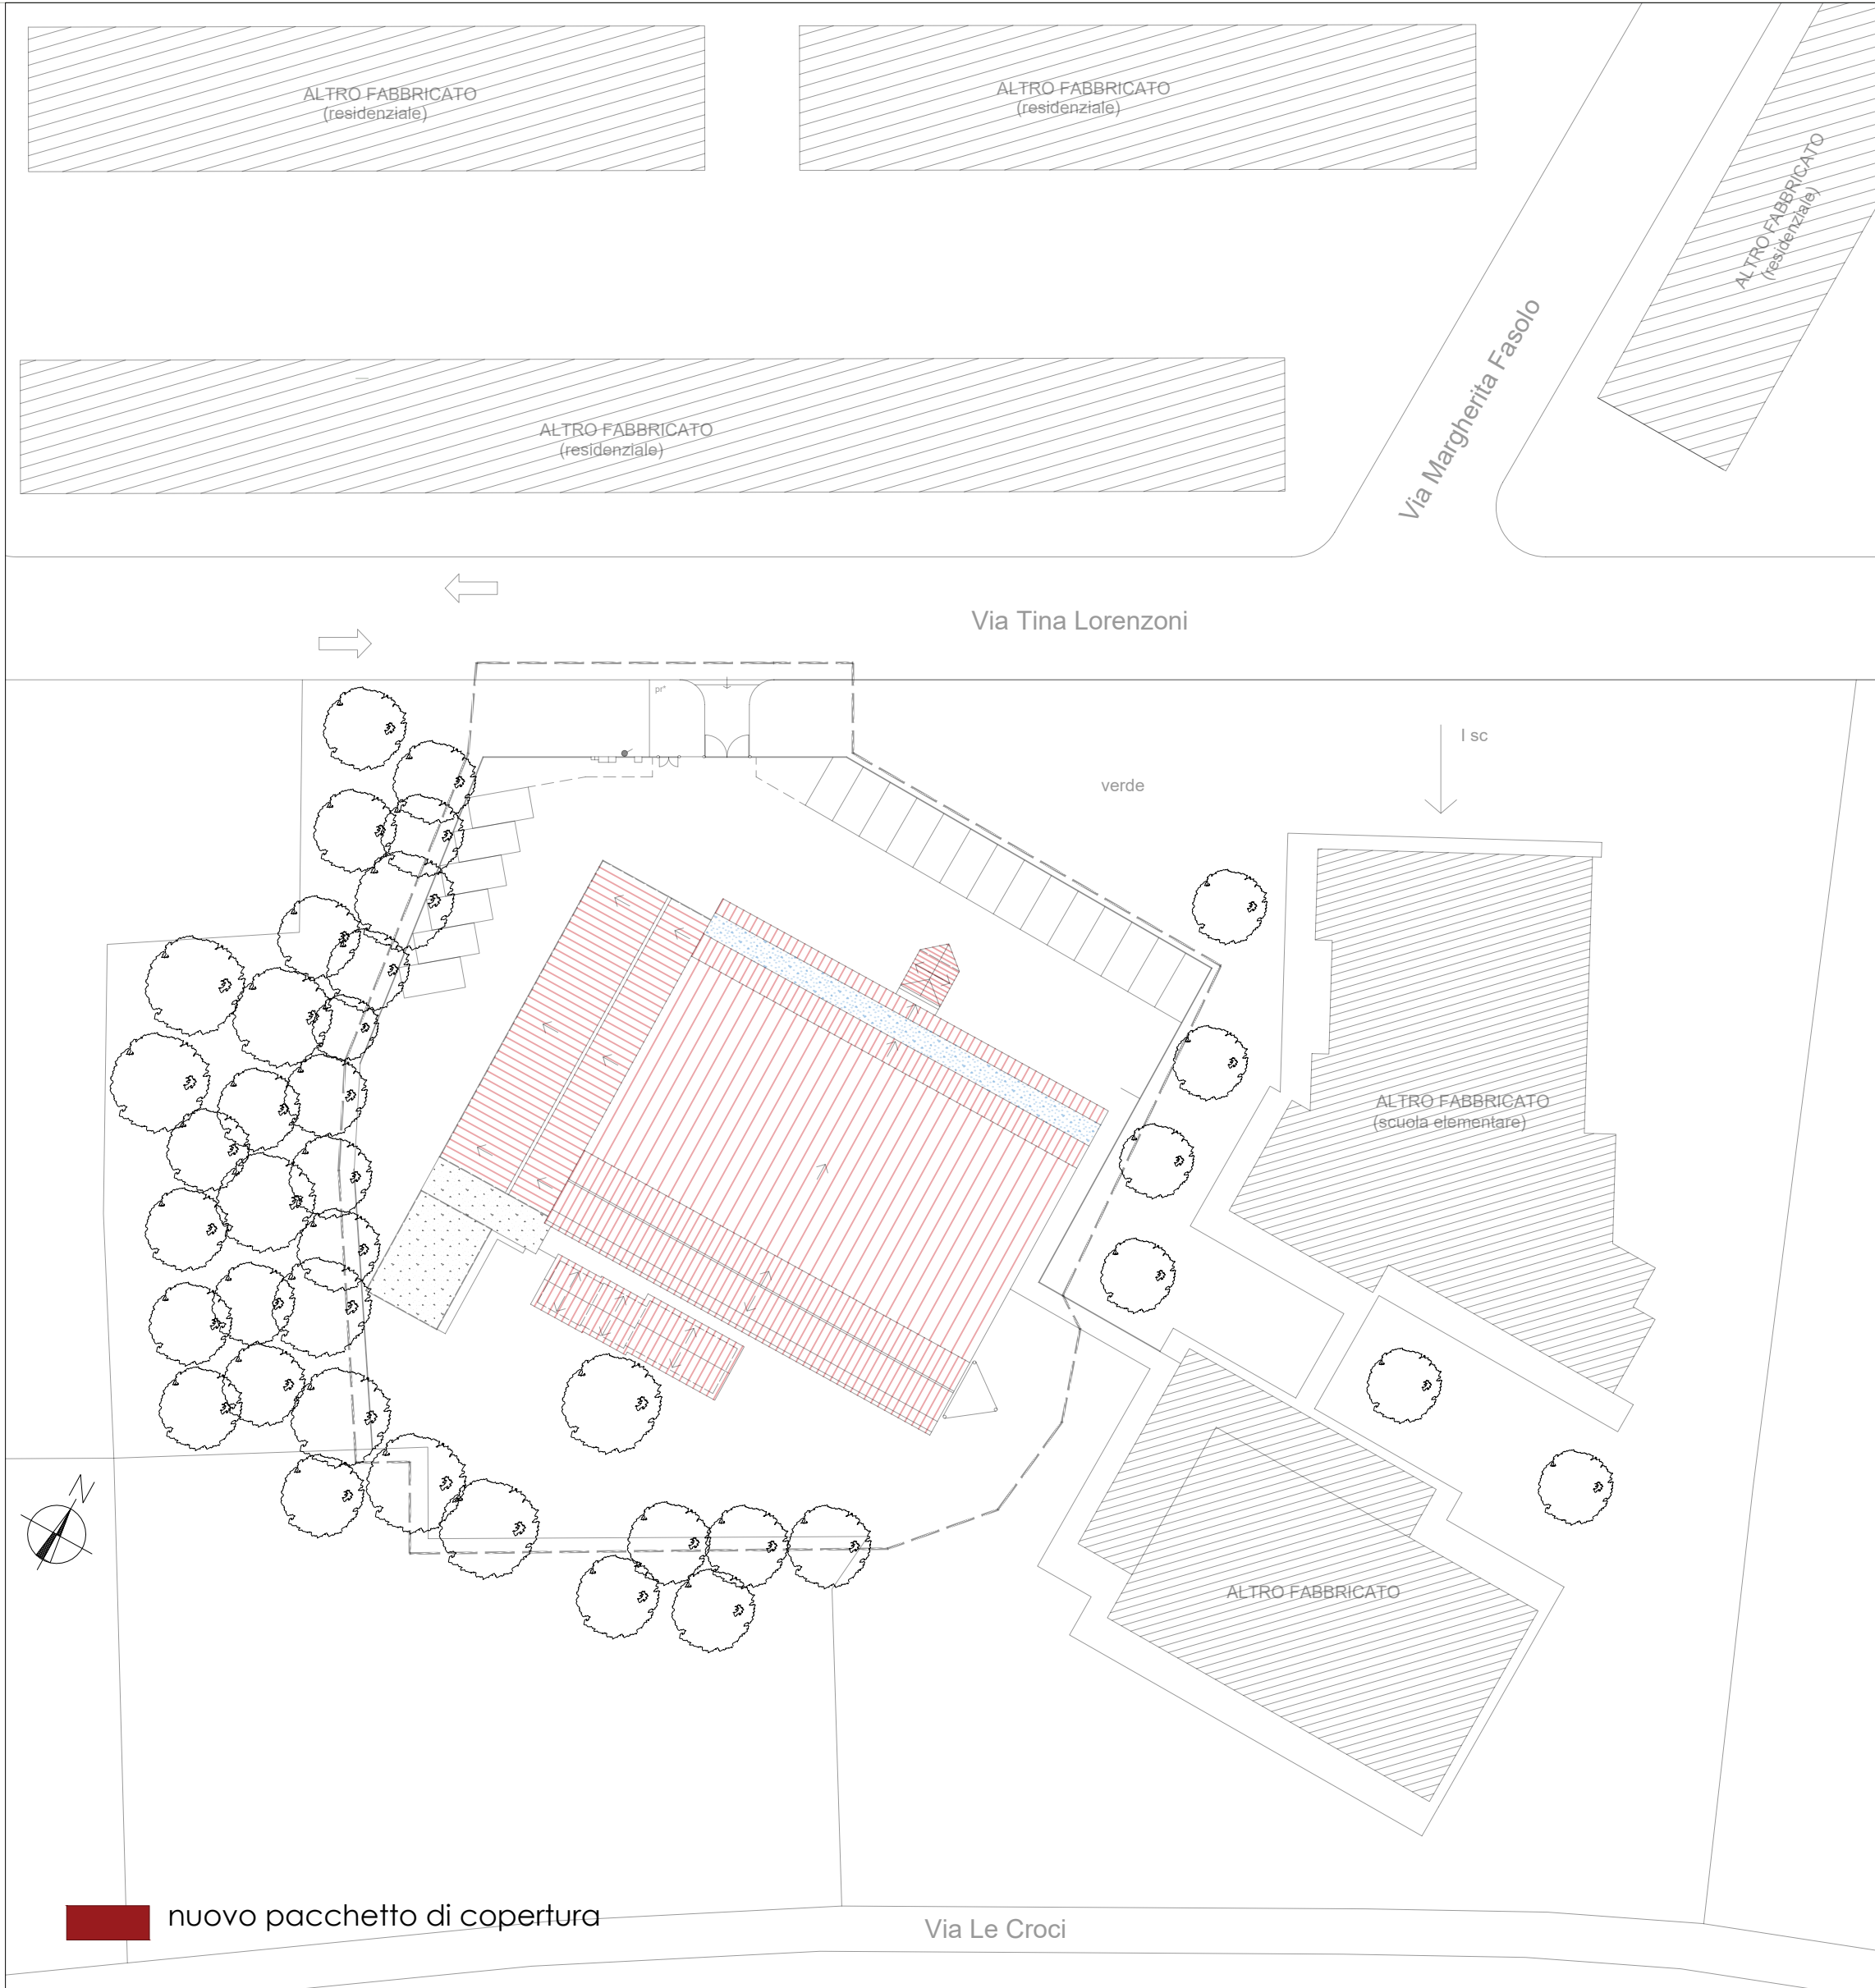

PLANIMETRIA STATO PROGETTO 1:500

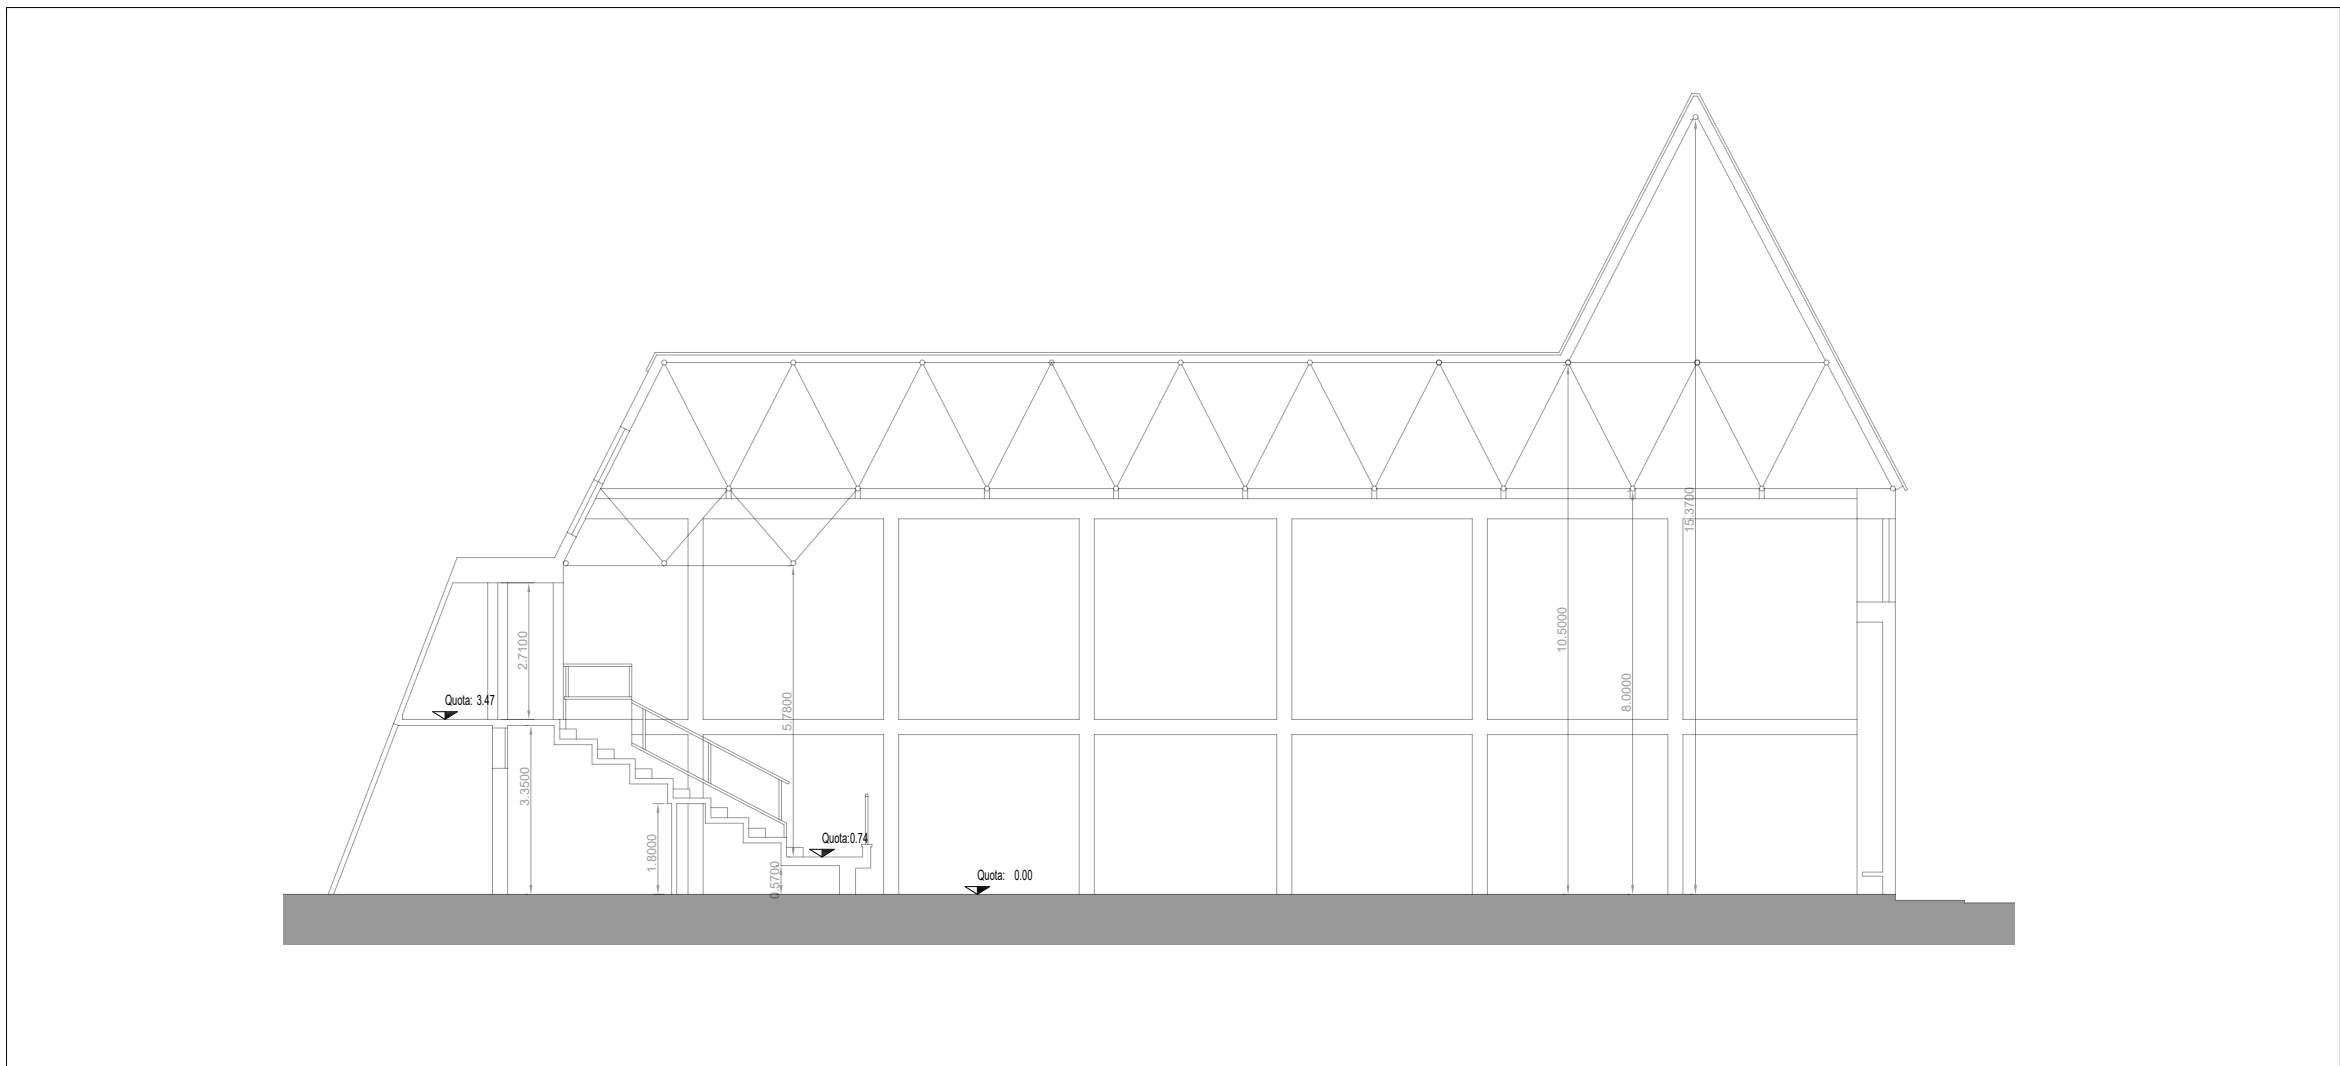

SEZIONE TRASVERSALE STATO ATTUALE 1:150

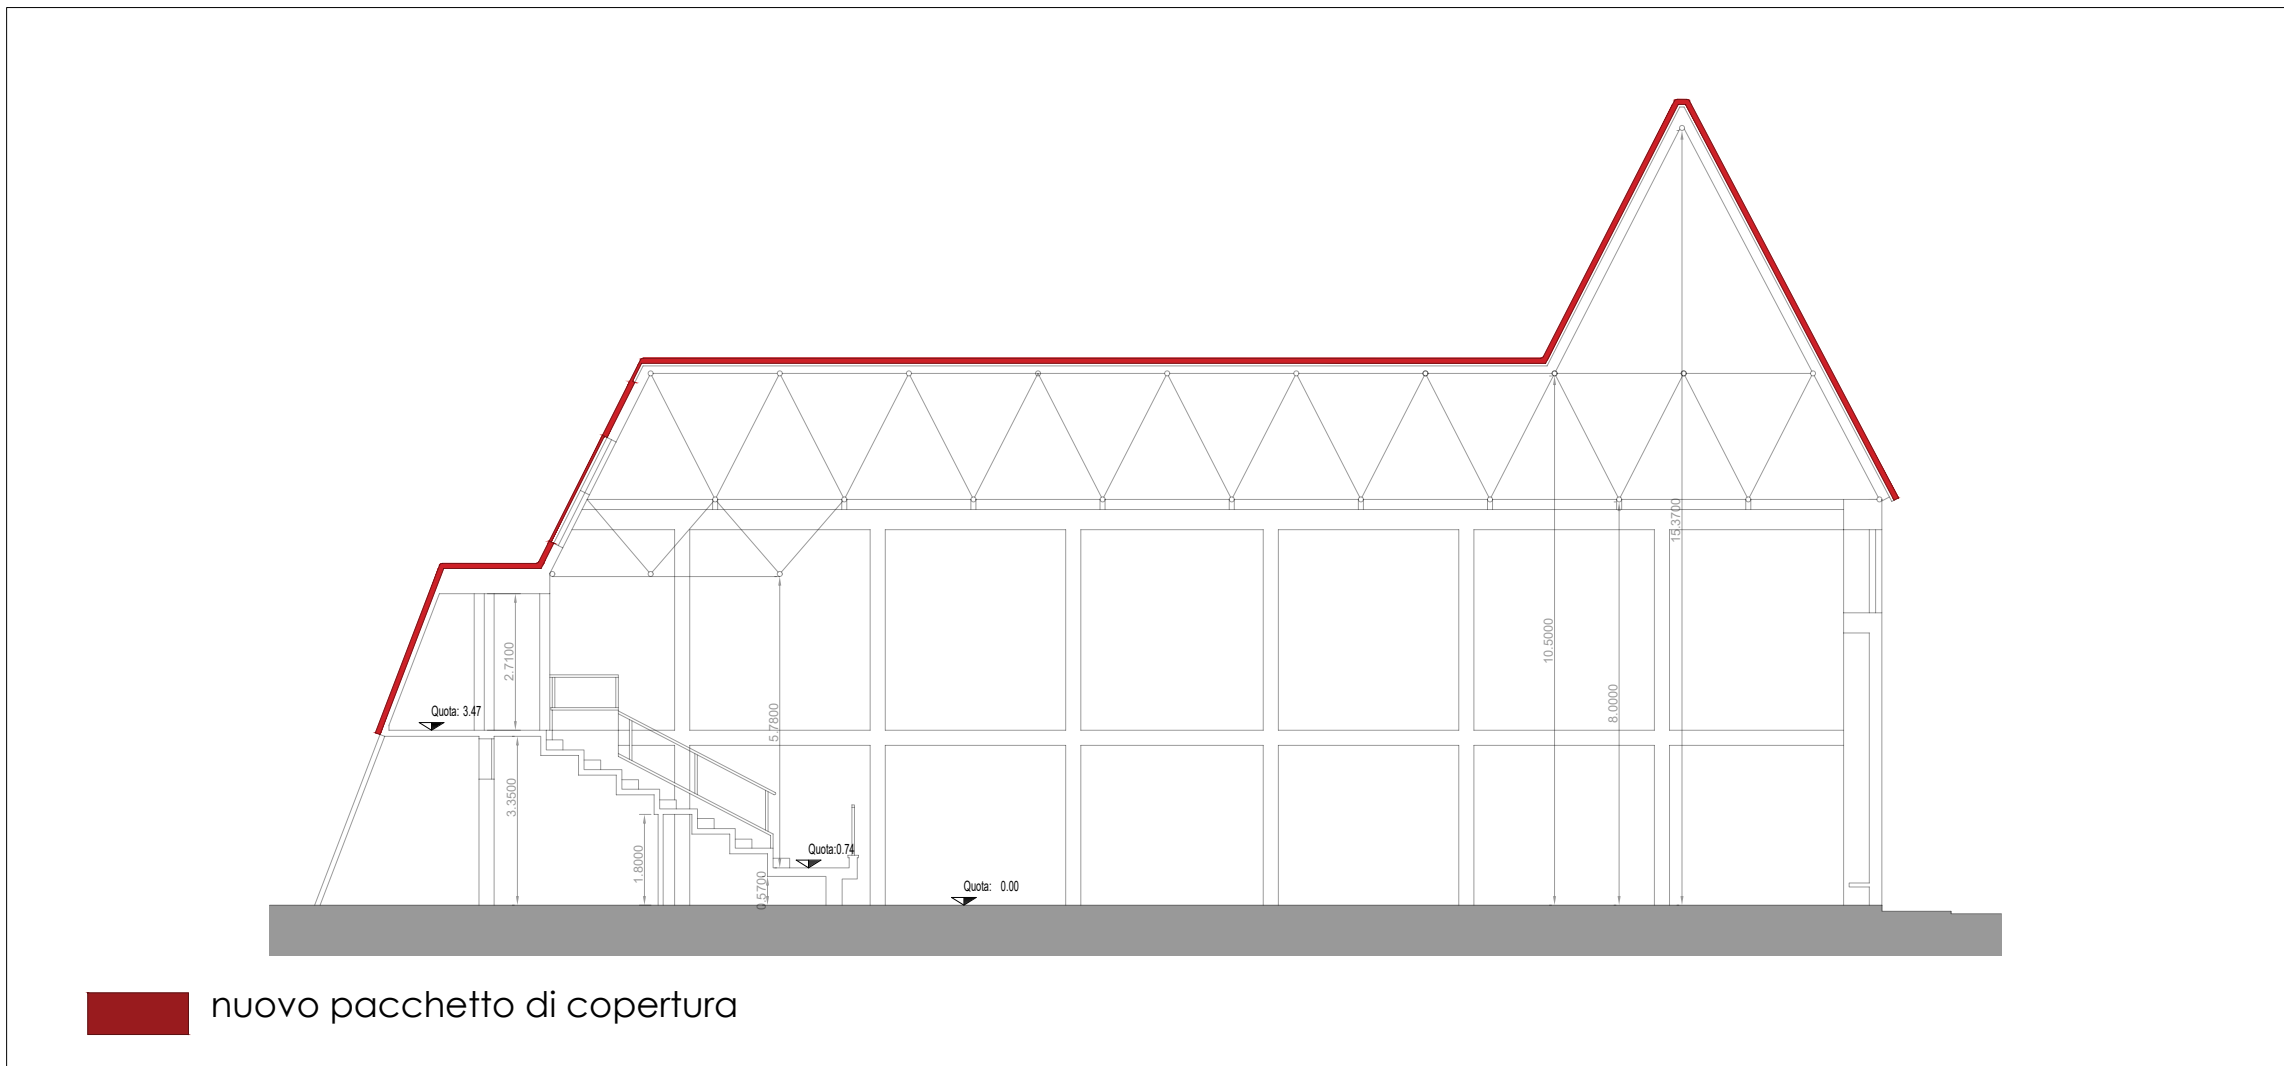

SEZIONE TRASVERSALE STATO PROGETTO 1:150