CARPENTERIA PRIMO LIVELLO quota +3.94m e quota variabile (min +3.90m e max +5.15m)

Scala 1:50

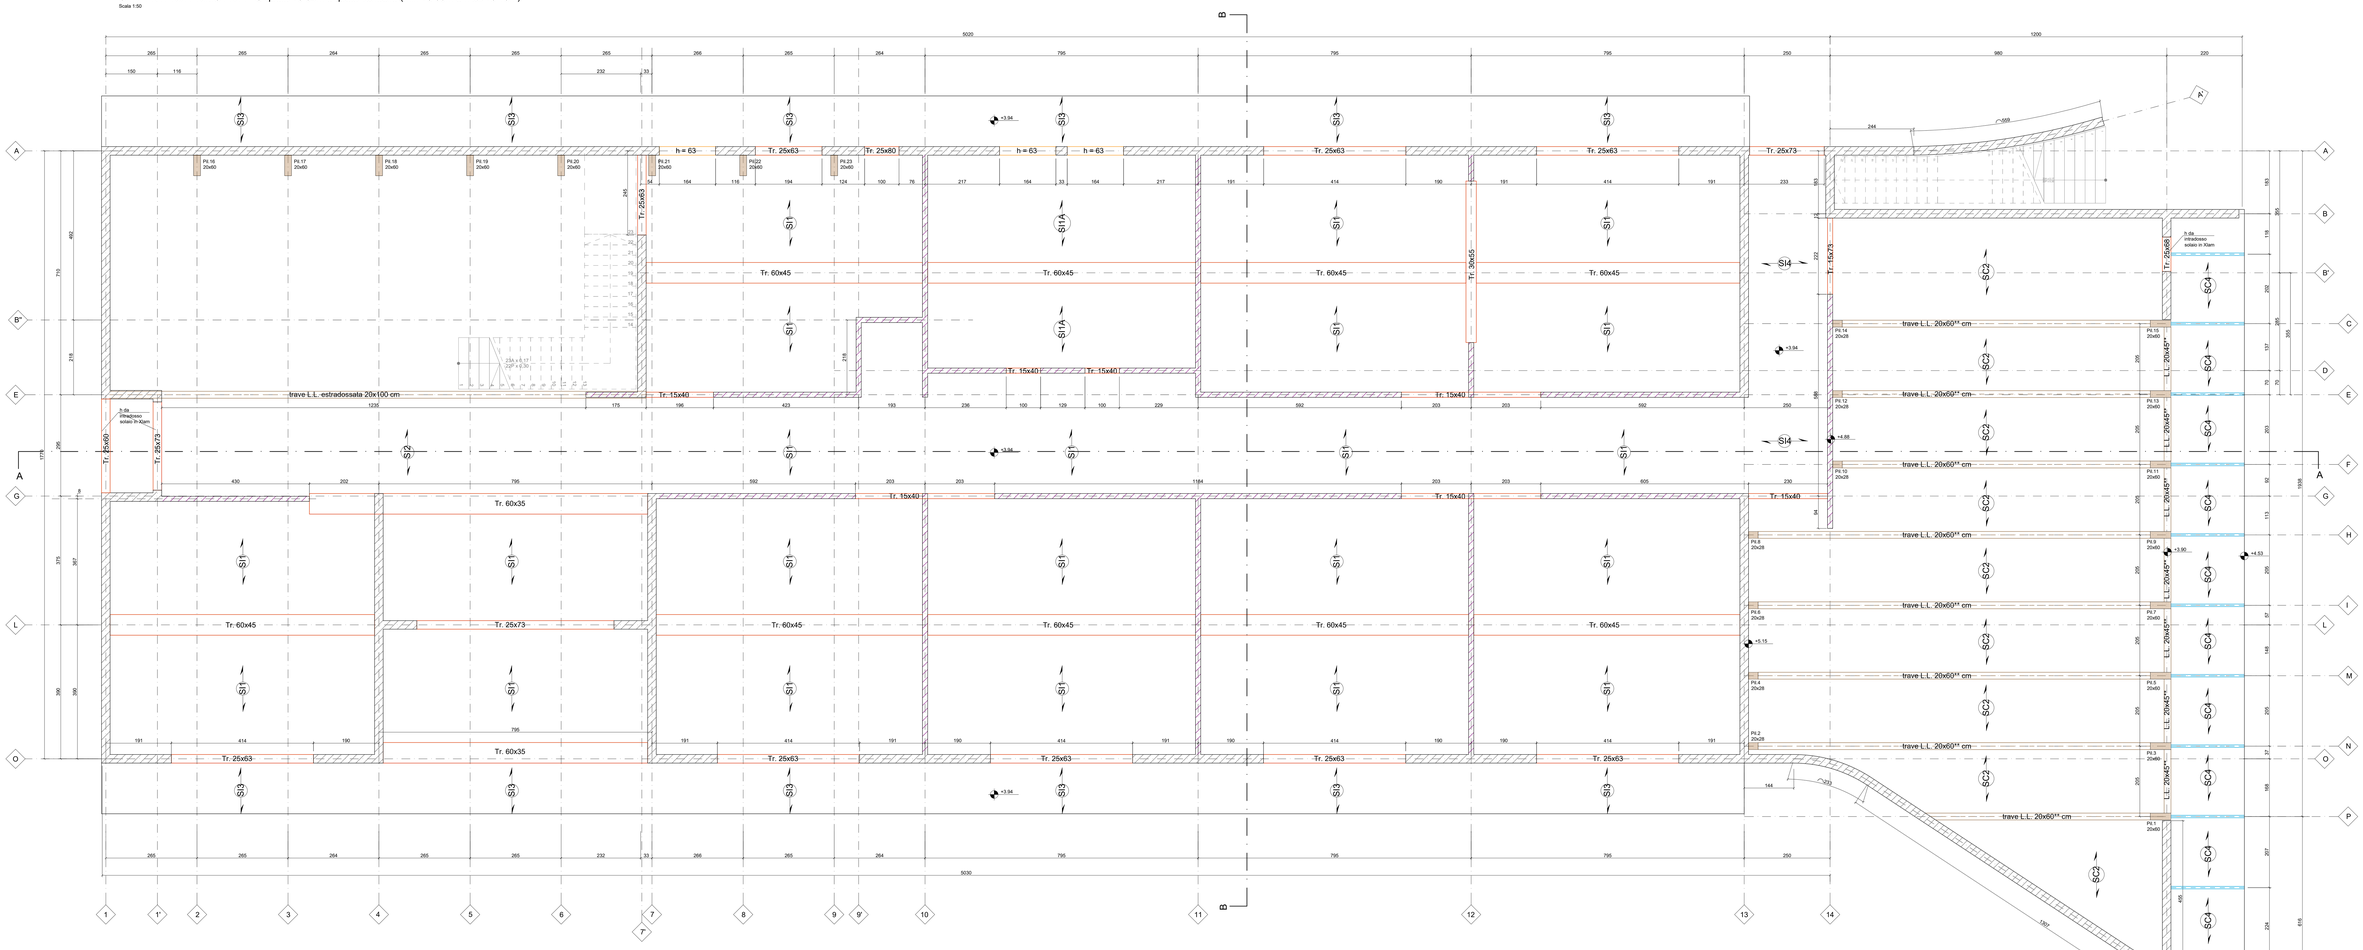

SEZIONE A-A

Scala 1:100

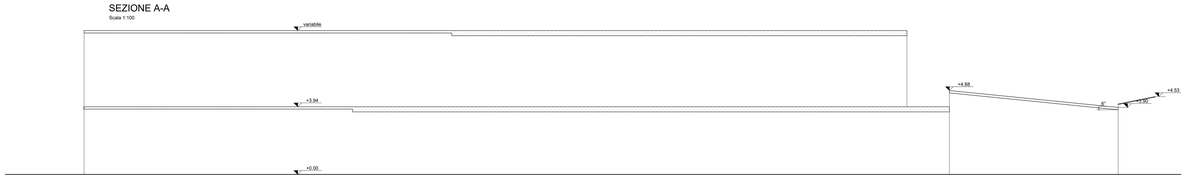

SEZIONE B-B

Scala 1:100

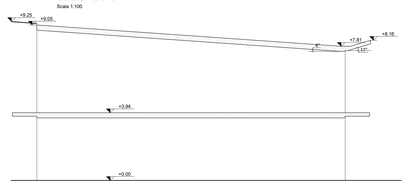

TIPOLOGICO PORTALE FILI P

Scala 1:50

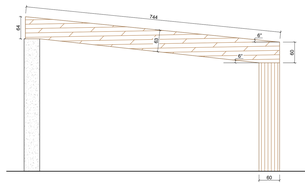

TIPOLOGICO PORTALE FILI DA H a N

Scala 1:50

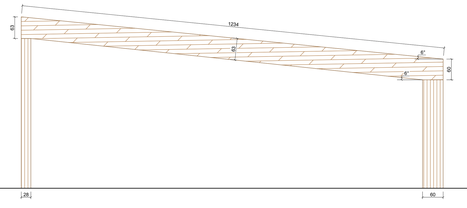

TIPOLOGICO PORTALE FILI DA C a F

Scala 1:50

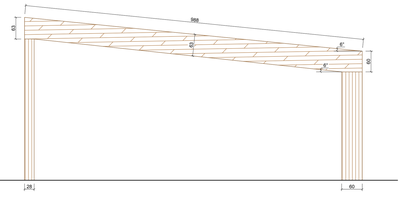

TIPOLOGICO SEZIONE SAGOMATA

Scala 1:20

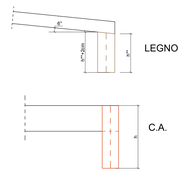

TABELLA SOLAI		
SI1	Isotex S30 o eq.	sp. 25+5 cm
SI1A	Isotex S30 o eq.	sp. 25+5 cm con G2 distribuito per traverso
SI2	Xlam	sp. 14 cm (5 strati = 4+2+2+2+4)
SI3	Soletta c.a.	sp. 20 cm
SI4	Isotex S30 o eq.	sp. 25+5 cm
SC1	Isotex S30 o eq.	sp. 25+5 cm
SC1A	Isotex S30 o eq.	sp. 25+5 cm senza fibrodiatoio
SC2	Xlam	sp. 14 cm (5 strati = 4+2+2+2+4)
SC4	Tavolato	sp. 3 cm
SC5	Soletta c.a.	sp. 20 cm

Nota: per i carichi si rimanda alla Relazione di Calcolo

LEGENDA

- Pannello portante esterno C.A. sp. 25 cm
- Pannello portante interno C.A. sp. 15 cm
- b x h** — Travi in legno lamellare GL24h
  Nota: il simbolo ** indica l'altezza minima della sezione dell'elemento sagomato, ed è misurata da intradosso solaio (vedi Tipologico)
- Pil. n s x h — Pilastri in legno lamellare GL24h
- b x h* — Travi in C.A.
  Nota: il simbolo * indica l'altezza massima della sezione sagomata, ed è misurata da estradosso solaio (vedi Tipologico)
- Architravi in C.A.
- Carpenteria metallica - IPE140
- (Sxn) — Orditura solaio Xlam (S)
  n: indicatore di interpiano o copertura
  x: indicatore della tipologia e del carico
  vedi Tabella solai

COMUNE DI EMPOLI
PROVINCIA DI FIRENZE

REALIZZAZIONE DELLA NUOVA SCUOLA PRIMARIA
IN VIA LIGURIA AD EMPOLI

PROGETTO DEFINITIVO

ATI DI PROGETTAZIONE:

MANDATARIA:
EUTECNE
architettura | ingegneria
Via A.Volta 98
50131 Firenze
T +39 055 327 81

Via Roma, 20/a
67034 Campo nell'Elba (LI)
Italia
T/F +39 0565 977 589

office@eutecne.it
www.eutecne.it

MANDANTI:
FSM ingegneria
Via Belvedere, 9-10
30035Mirano(VE)

STUDIO ASSOCIATO
Via G.Di Vittorio, 15
20017 Rho (MI)

RESPONSABILE DELLA PROGETTAZIONE
ING. FEDERICO FINATTI

GRUPPO DI PROGETTAZIONE
Dott. Ing. Francesco AREANO
Dott. Ing. Alessandro BARTOLONI
Ing. Sonia ANTONELLI
Dott. Ing. Noemi BRIGANTI
Dott. Ing. Giovanni Battista BRIGANO
Dott. Arch. Debora FALUMBO
Dott. Arch. Debora FALUMBO

Dott. Arch. Gaia ROSI CAPPELLANI
Dott. Geol. Alessandro GRAZI
Dott. Geol. Armando GRAZI
Dott. Ing. Martina RICCI
Dott. Ing. Massimo RAZZETTI
Dott. Ing. Massimo FALCINELLI

Dott. Ing. Sandro FAVERO
Dott. Ing. Alessandro FINATTI
Dott. Ing. Alessandro BONAVENTURA
Dott. Ing. Federico ZAGGIA
Dott. Ing. Dario BANDI
Dott. Ing. Dario BANDI

COMMITTENTE:
COMUNE DI EMPOLI
R.U.P. Ing. Roberta SCARDIGLI

TITOLO: CORPO A: CARPENTERIA PRIMO LIVELLO

ELAB.: SA03A

CODICE COMMESSA: C51D_SA03A

SCALA: 1:20-1:50

REV.N	DATA	MOTIVO DELLA EMISSIONE	ESEGUITO	CONTROLLATO	APPROVATO
A	DIC. 2020	PROGETTO DEFINITIVO	G.BENEDETTI	F.ARDINO	F.FINATTI