



Filo D - Parete 5

Armatura diffusa ambo i lati. Scala 1:100

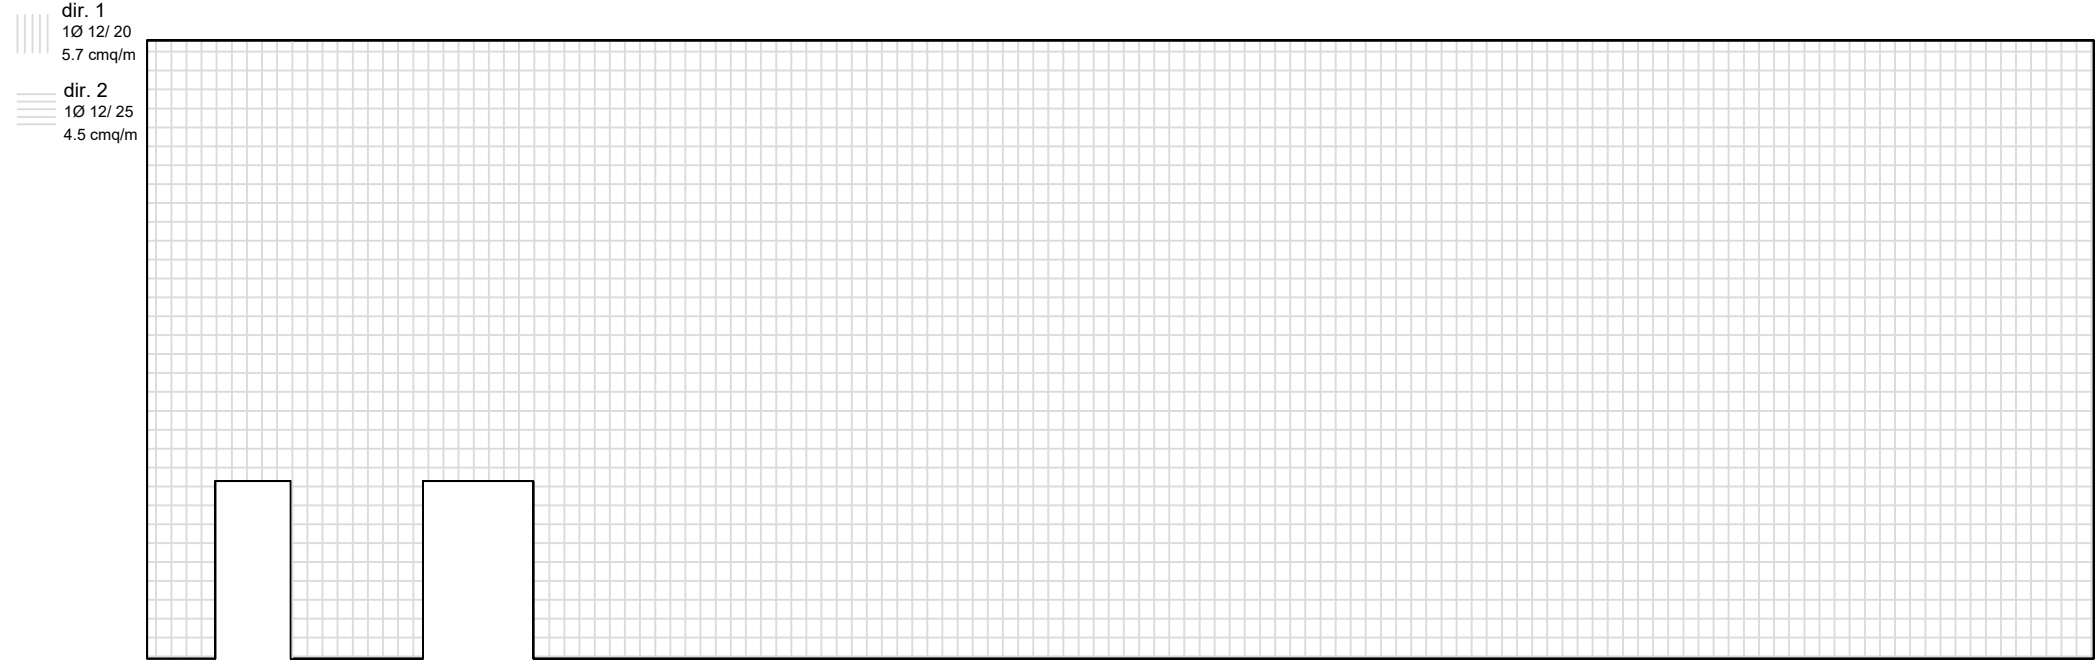


Armatura integrativa lato +

Pos.	Dir.	Diam./Passo
1	1	Ø 12 / 20
2	1	Ø 12 / 20
3	1	Ø 12 / 20
4	2	Ø 12 / 25
5	2	Ø 12 / 25
6	2	Ø 12 / 25

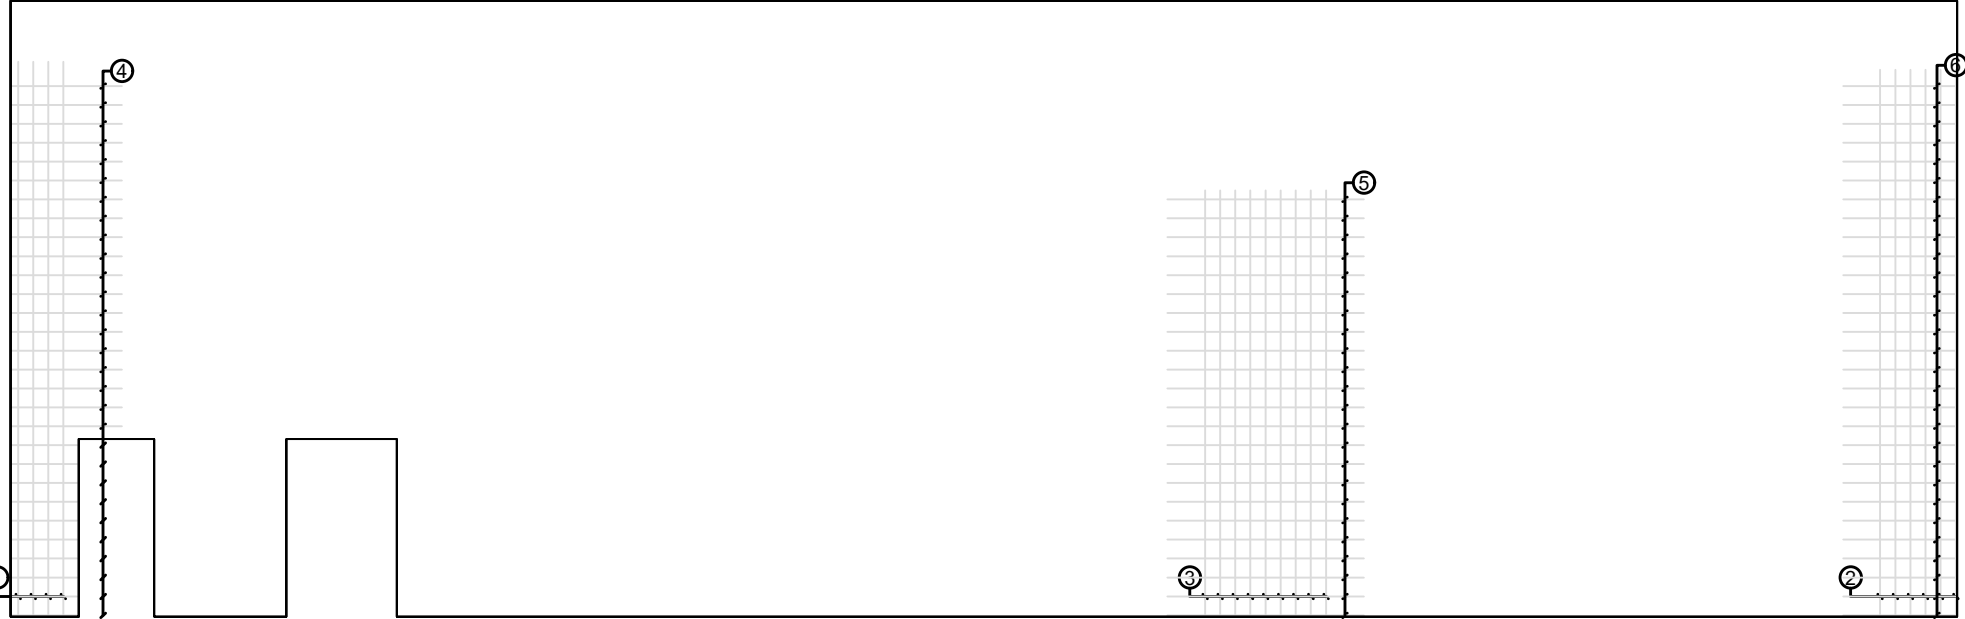


Filo 13 - Parete 2

Armatura diffusa ambo i lati. Scala 1:100

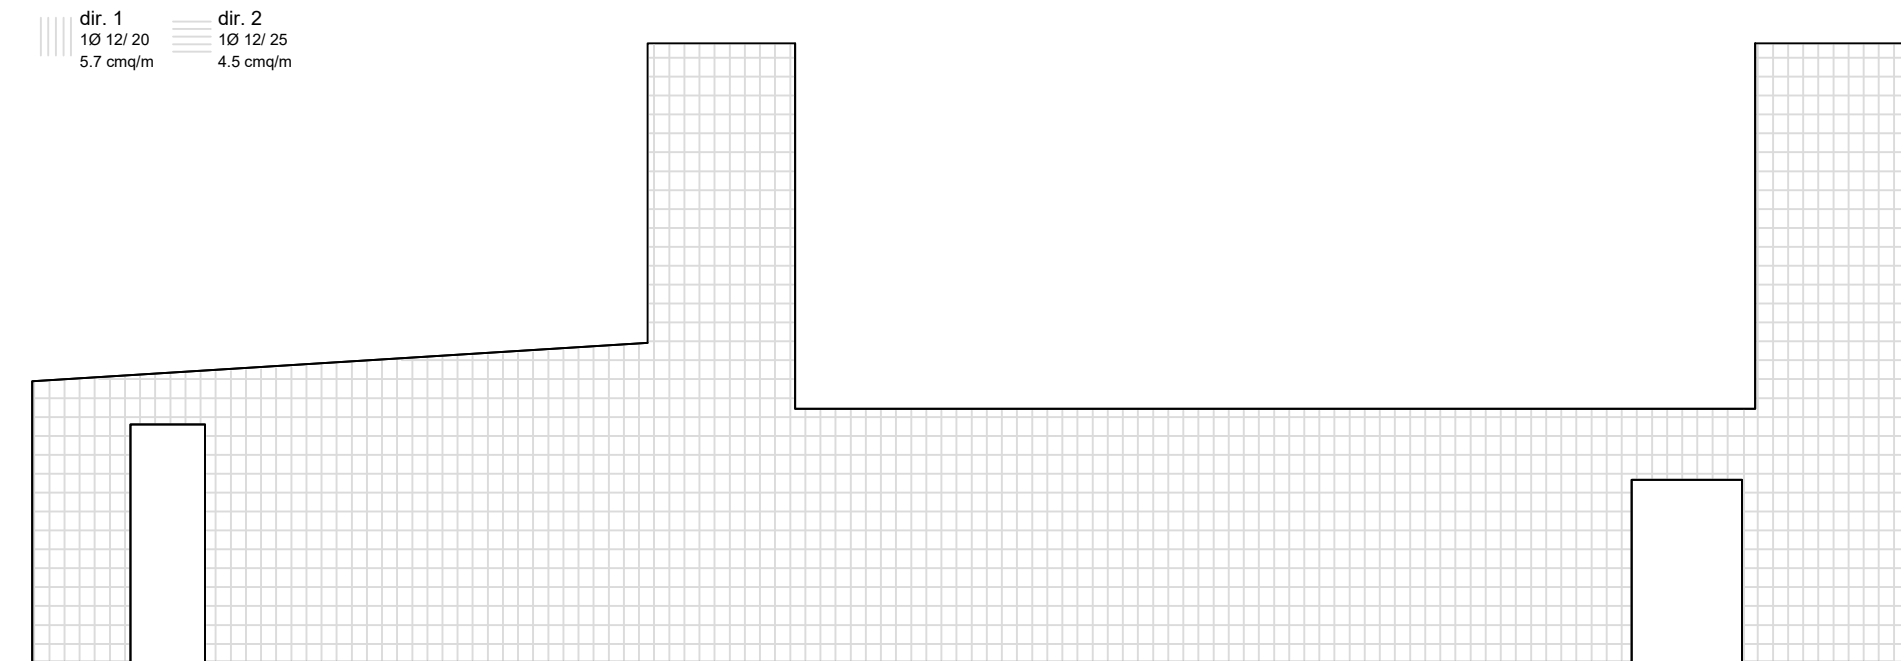


Armatura integrativa lato +

Pos.	Dir.	Diam./Passo
1	1	Ø 18 / 20
2	1	Ø 12 / 20
3	1	Ø 12 / 20
4	1	Ø 18 / 20
5	1	Ø 18 / 20
6	1	Ø 18 / 20
7	1	Ø 18 / 20
8	2	Ø 18 / 25
9	2	Ø 18 / 25
10	2	Ø 12 / 25
11	2	Ø 12 / 25
12	2	Ø 18 / 25
13	2	Ø 18 / 25
14	2	Ø 18 / 25

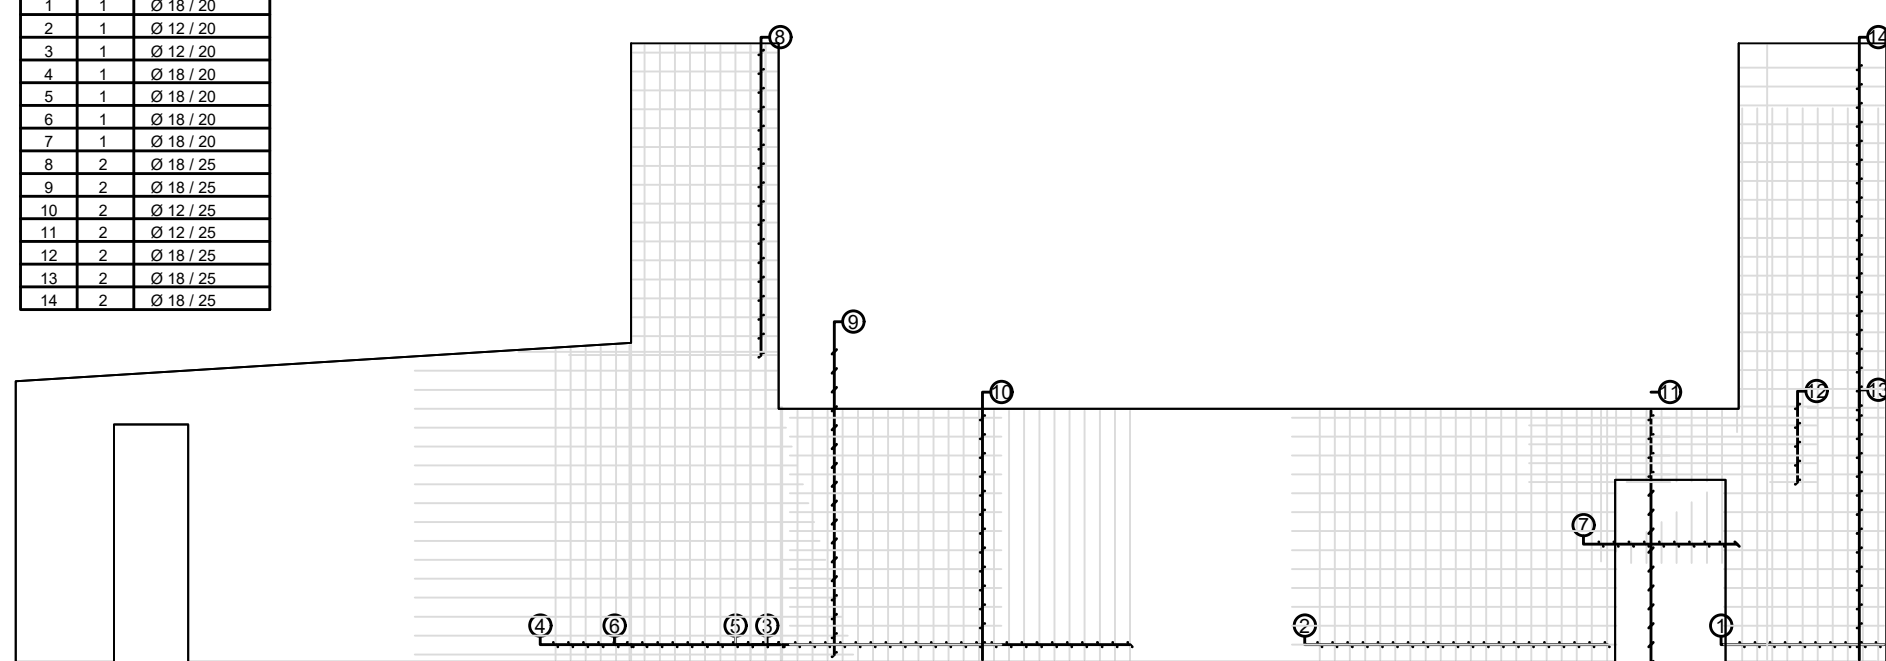

Filo E - Parete 7


Armatura diffusa ambo i lati. Scala 1:100

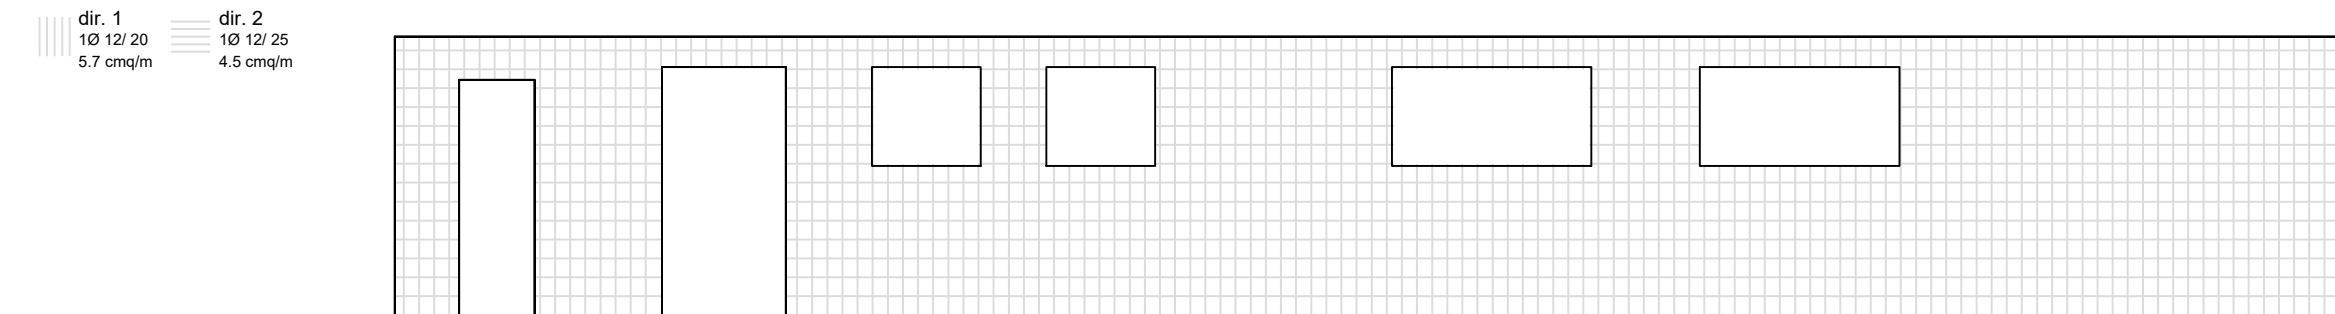

Filo 4 - Parete 3


Armatura diffusa ambo i lati. Scala 1:50

dir. 1 10/12/20 5.7 cm/m
dir. 2 10/12/25 4.5 cm/m

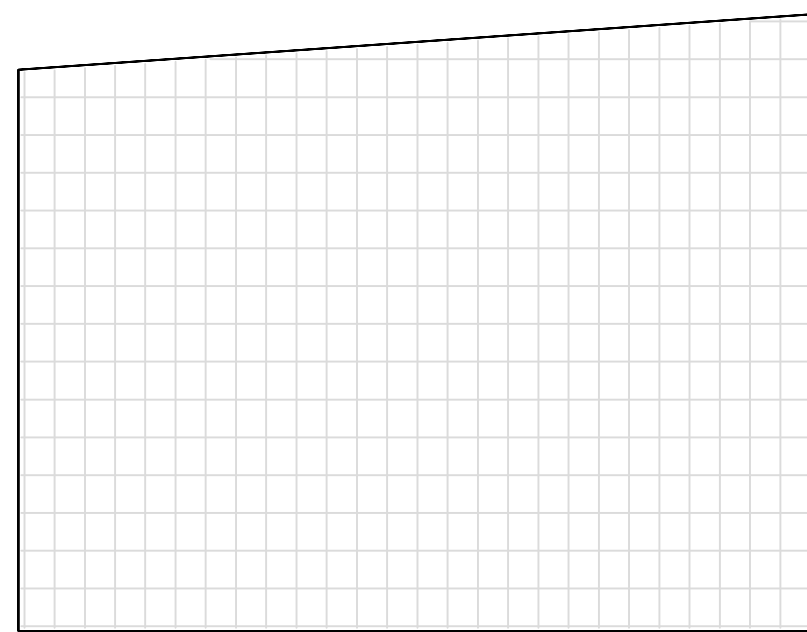

Schema di riferimento

Scala 1:200

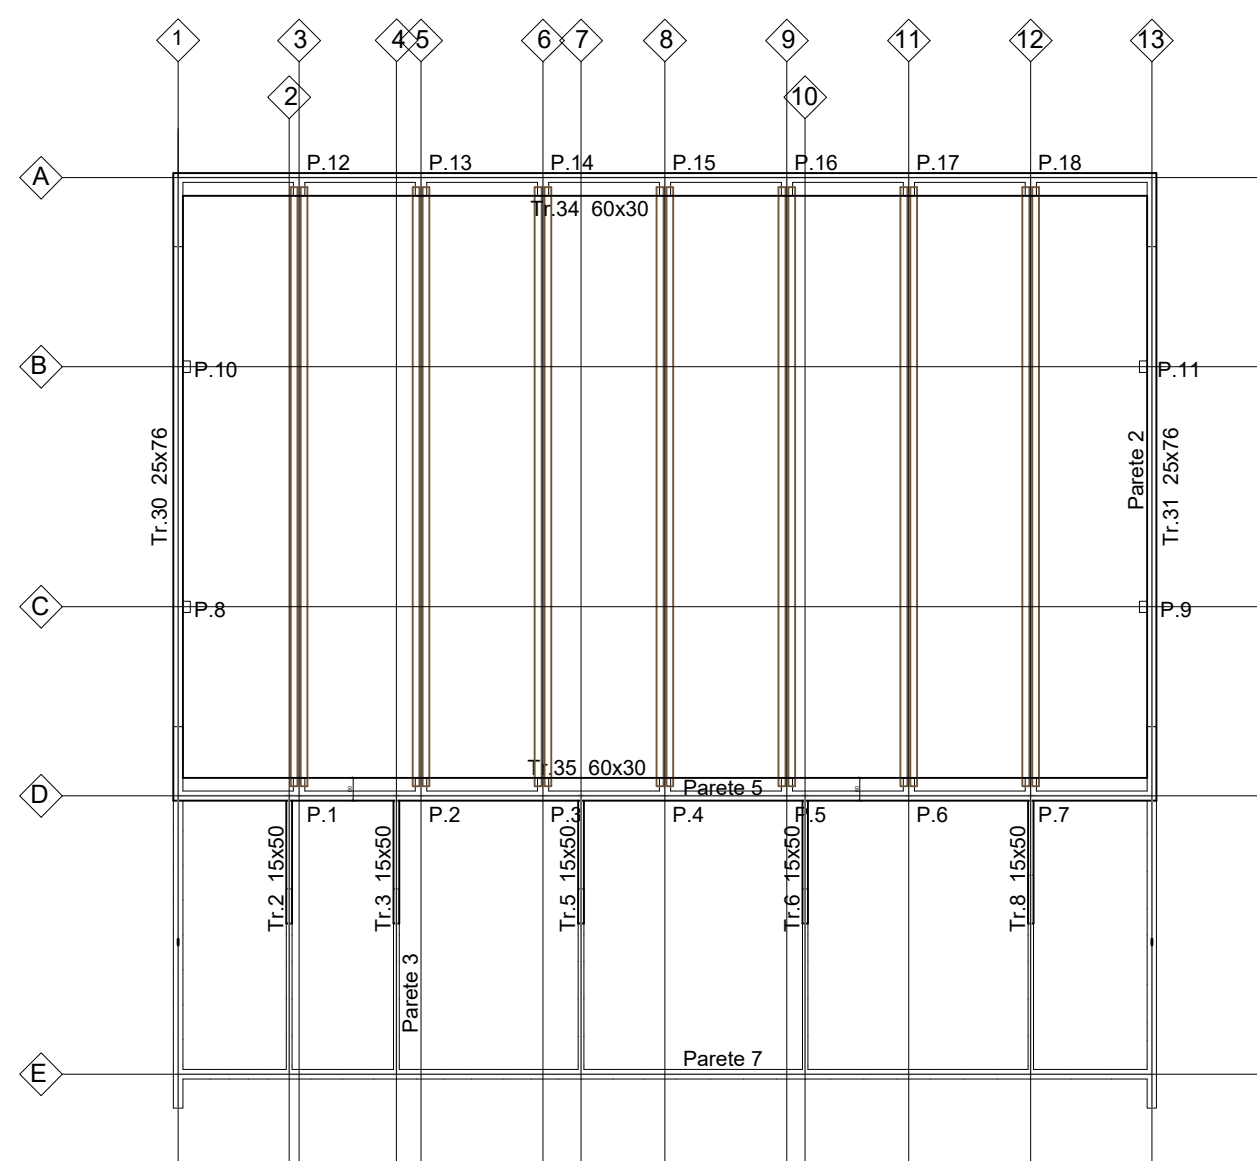

COMUNE DI EMPOLI
PROVINCIA DI FIRENZE

REALIZZAZIONE DELLA NUOVA SCUOLA PRIMARIA
IN VIA LIGURIA AD EMPOLI



PROGETTO DEFINITIVO

ATI DI PROGETTAZIONE:

MANDATARIA

EUTECNE
s.r.l.
architettura | ingegneria

Via A. Volta, 86
06135 Perugia
T +39 075 32 761

Via Roma, 20/a
57034 Campo nell'Elba (LI)
Isola d'Elba
Tel +39 0565 977 589
office@eutecne.it
www.eutecne.it

RESPONSABILE DELLA PROGETTAZIONE
ING. FEDERICO FRAPPI

GRUPPO DI PROGETTAZIONE

Dott. Ing. Francesco ARDINO
Dott. Arch. Olimpia LORENZINI
Ing. Sonia ANTONELLI
Dott. Ing. Noemi BRIGANTI
Dott. Ing. Luca DELL'AVERSANO
Dott. Arch. Debora PALUMMO

Dott. Arch. Gaia ROSI CAPPELLANI
Dott. Arch. Luca FRAPPI
Dott. Geol. Armando GRAZI
Dott. Ing. Marina RICO
Dott. Ing. Giulia BENEDETTI
Dott. Ing. Massimo FALCINELLI

MANDANTI

FSM
ingegneria
Via Belvedere, 8-10
30039 Mirano (VE)

EMERSON
Via G. Di Vittorio, 15
20117 Rho (MI)

COMMITTENTE:



COMUNE DI
EMPOLI

R.U.P. Ing. Roberto SCARDIGLI

TITOLO CORPO B: ARMATURE TIPOLOGICHE SETTI IN C.A.

ELAB.
SB04A

CODICE COMMESSA C51D_SB04A

SCALA
varie

REV. N	DATA	MOTIVO DELLA EMISSIONE	ESEGUITO	CONTROLLATO	APPROVATO
A	NOV. 2020	PROGETTO DEFINITIVO	E. GENNARI	F. ARDINO	F. FRAPPI