



sezione A-A

scala 1:100

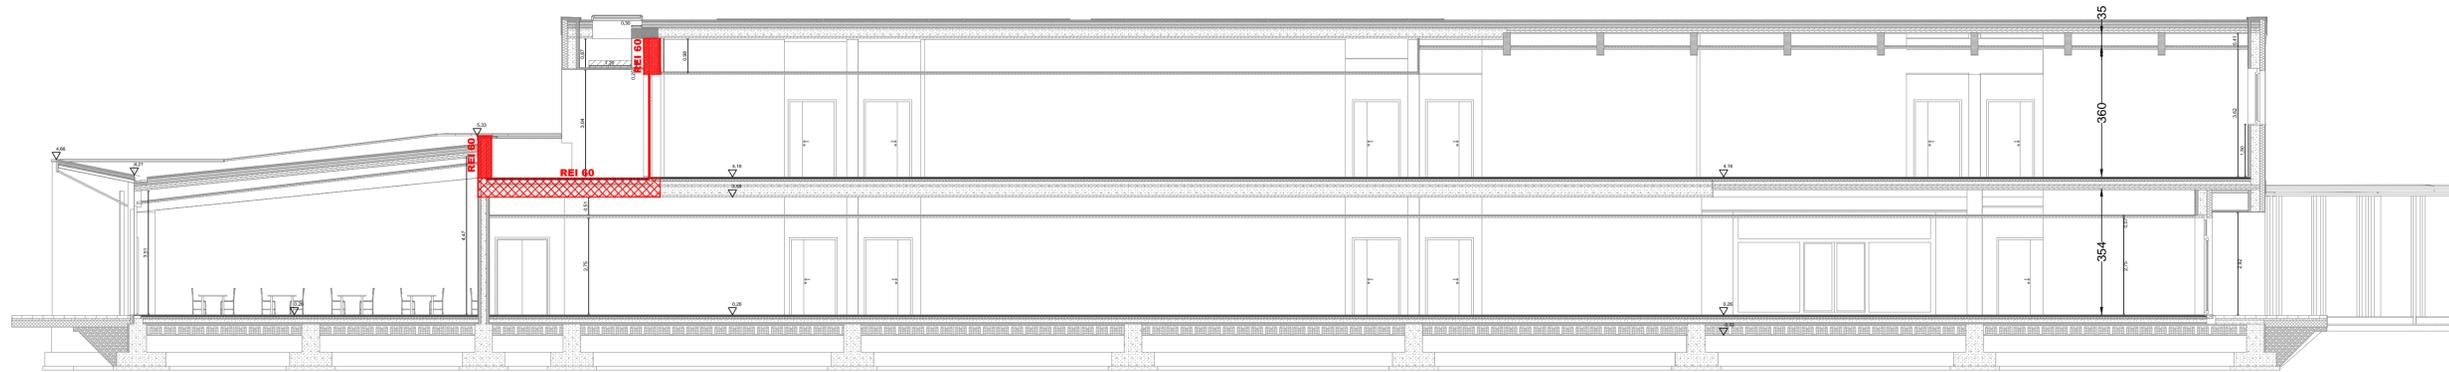


sezione B-B

scala 1:100

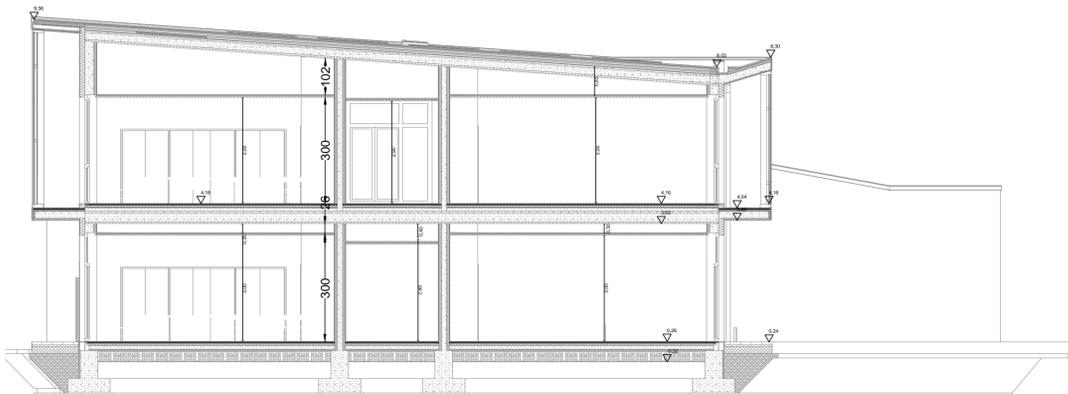

sezione C-C

scala 1:100

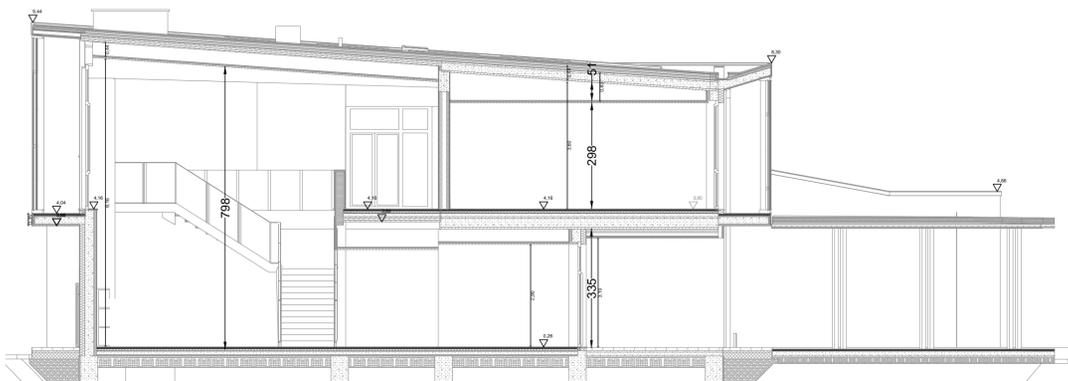

keplan sezioni



COMUNE DI EMPOLI

REALIZZAZIONE DELLA NUOVA SCUOLA PRIMARIA
IN VIA LIGURIA AD EMPOLI



PROGETTO DEFINITIVO

ATI DI PROGETTAZIONE:

MANDATARIA

EUTECHNE s.r.l.
architettura | ingegneria

Via A. Volta, 88
06135 - Perugia
T +39 075 32 761

Via Roma, 20/a
57034 - Campo nell'Elba (LI)
Isola d'Elba
T.F. +39 0665 977 589
office@eutecne.it
www.eutecne.it

RESPONSABILE DELLA PROGETTAZIONE
ING. FEDERICO FRAPPI

MANDANTI

F&M
ingegneria

Via Belvedere, 8-10
30035Mirano(VE)

PIRELLA
Via G. Di Vittorio, 15
20017 - Rhe (MI)

COMMITTENTE:



COMUNE DI
EMPOLI

R.U.P. Ing. Roberta SCARDIGLI

GRUPPO DI PROGETTAZIONE
Dott. Ing. Francesco ARDINO
Dott. Arch. Olimpia LORENZINI
Ing. Sonia ANTONELLI
Dott. Ing. Noemi BRIGANTI
Dott. Ing. Luca DELL'AVERSANO
Dott. Arch. Debora PALUMMO
Dott. Arch. Gaia ROSI CAPPELLANI
Dott. Arch. Luca FRAPPI
Dott. Geol. Armando GRAZI
Dott. Ing. Martina RICCI
Dott. Ing. Giulia BENEDETTI
Dott. Ing. Massimo FALCINELLI
Dott. Ing. Sandro FAVERO
Dott. Ing. Tommaso TASSI
Dott. Ing. Alessandro BONAVENTURA
Dott. Ing. Federico ZAGGIA
Dott. Ing. Paolo BINDI
Dott. Ing. Dario BANDI

TITOLO	PREVENZIONE INCENDI - CORPO A SEZIONI	ELAB. PA04
--------	--	---------------

CODICE COMMESSA	C51D_	SCALA
-----------------	-------	-------

REV.N	DATA	MOTIVO DELLA EMISSIONE	ESEGUITO	CONTROLLATO	APPROVATO
A	DIC. 2020	PROGETTO DEFINITIVO	R.MORETTI	P.BINDI	F.FRAPPI