
PLANIMETRIA DI INTERVENTO - TAV. 1/3


Scala 1:500

NORD

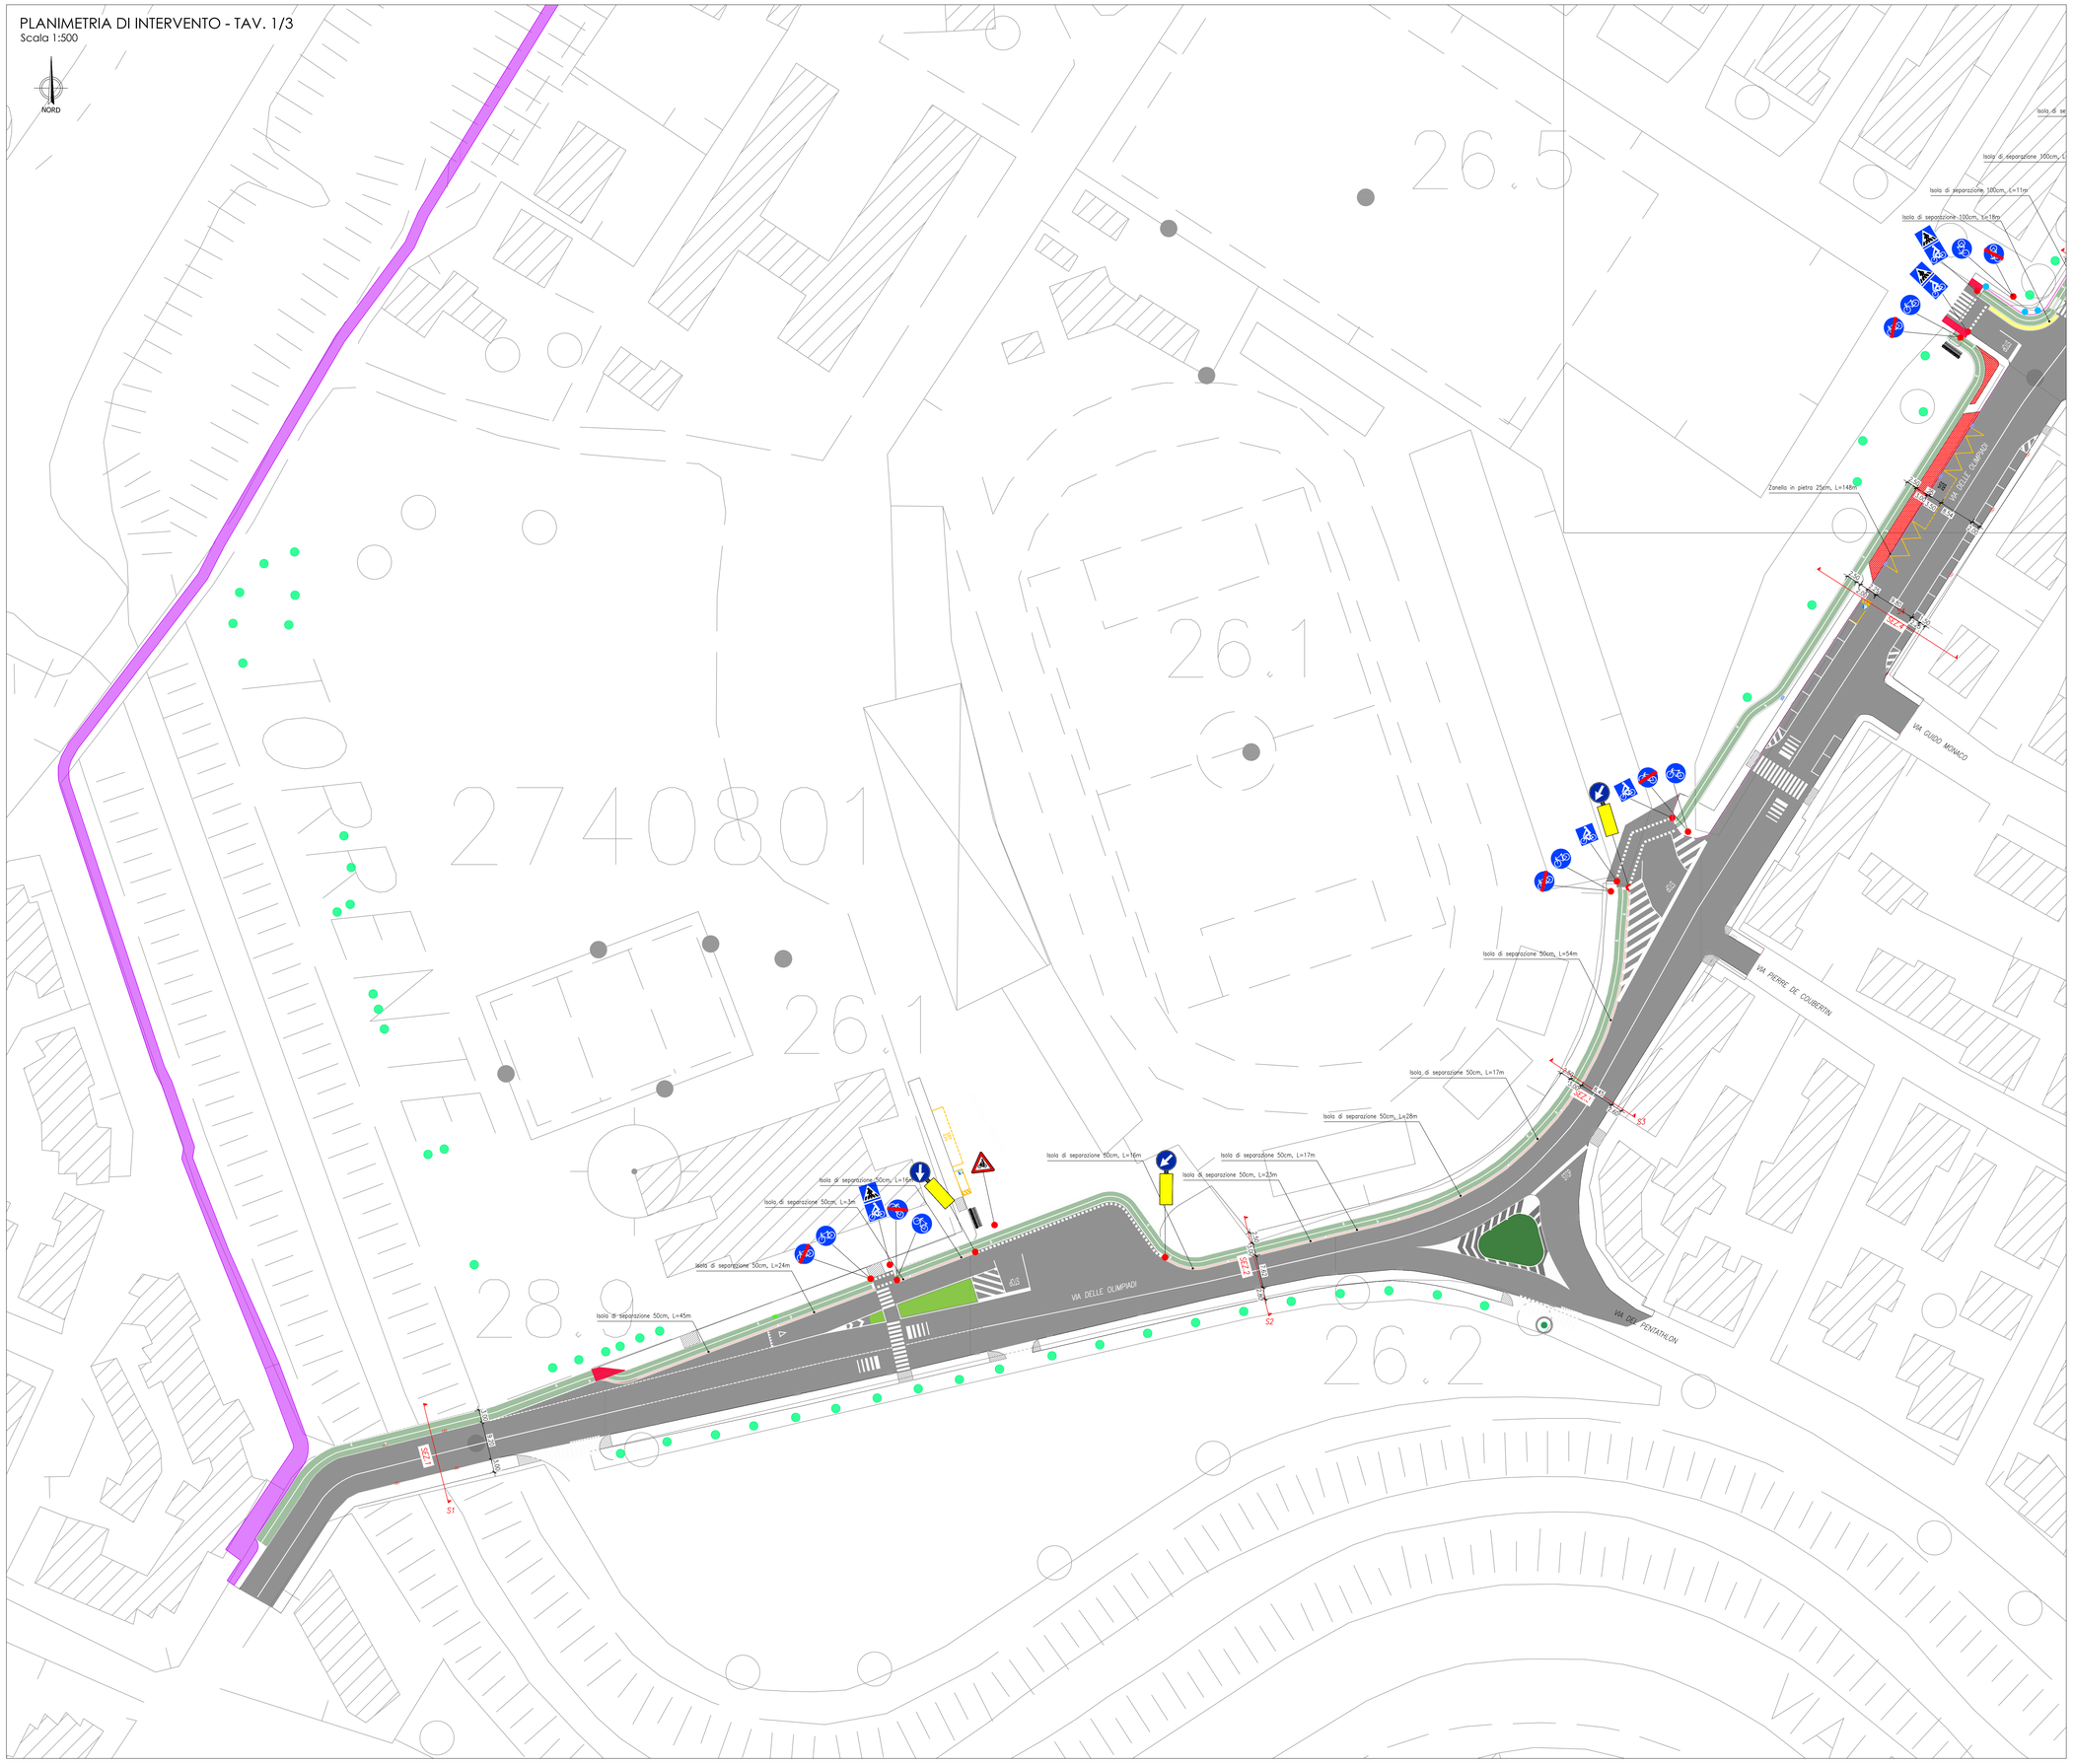

KEYPLAN

Scala 1:10.000

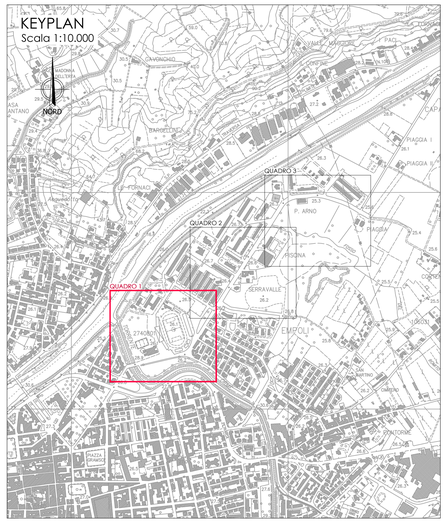

LEGENDA

- PISTA CICLABILE DI PROGETTO
- PISTA CICLABILE ESISTENTE
- NUOVA ZANELLA IN PIETRA LARGHEZZA 25cm
- NUOVO CORDONATO DI DELIMITAZIONE DELL'AIUOLA ESISTENTE
- RASTRELLIERA PER BICICLETTE
- RIPOSIZIONAMENTO CARTELLONI PUBBLICITARI n.8 2.1x1.5m, L ≈ 30m
- BOCCA DI LUPO ESISTENTE
- RIPOSIZIONAMENTO O RIMESSA IN OPERA DI CADITOIA 30x50cm ESISTENTE
- REALIZZAZIONE NUOVA CADITOIA 30x50cm
- ALBERO
- RIPRISTINO ABBATTIMENTO ESISTENTE
- ADEGUAMENTO ABBATTIMENTO ESISTENTE
- ABBATTIMENTO ESISTENTE
- NUOVO ABBATTIMENTO MARCIAPIEDE
- ISOLA DI SEPARAZIONE CON TERRENO VEGETALE LARGHEZZA 1m
- ISOLA DI SEPARAZIONE CON TERRENO VEGETALE LARGHEZZA 0,50m
- REALIZZAZIONE NUOVO MARCIAPIEDE
- MATERIALE PAVIMENTAZIONE
- RIPOSIZIONAMENTO SEGNALETICA VERTICALE ESISTENTE
- NUOVA SEGNALETICA VERTICALE

COMUNE DI EMPOLI

Realizzazione di una parte della rete portante ciclabile in attuazione del Biciplan
Primo stralcio

Progetto Definitivo/Esecutivo

PLANIMETRIA DI INTERVENTO
TAV. 1/3

NOME FILE				SCALA	DATA	ELABORATO N.
0620	DEX	STD	001	B	1:500	09/04/2021	2.1.1

REDATTO:	CONTROLLATO:	REV	DATA	DESCRIZIONE
ANDROUTSOPOULOS	ANDROUTSOPOULOS	A	12/2020	PRIMA EMISSIONE
	APPROVATO: ANDROUTSOPOULOS	B	04/2021	SECONDA EMISSIONE

PROGETTAZIONE

Ing. ATHANASSIOS ALEXANDROS ANDROUTSOPOULOS
Ordine degli Ingegneri di Pisa n° 3544

Ing. ATHANASSIOS A. ANDROUTSOPOULOS
ORDINE INGEGNERI della Provincia di PISA
N° 3544 Sezione A
INGEGNERIA CIVILE E AMBIENTALE

Responsabile Unico del Procedimento
Dott. Ing. Roberta Scardigli