COMUNE
DI
EMPOLI

UFFICIO TECNICO
SERVIZIO OPERE PUBBLICHE ED INFRASTRUTTURE

PROGETTO AMPLIAMENTO E RISTRUTTURAZIONE ASILO NIDO "MELOGRANO" Via Arnovecchio 11 Loc. Cortenuova Empoli
E REALIZZAZIONE DI ADIACENTE PARCHEGGIO PUBBLICO

TAVOLA: PROGETTO DI FATTIBILITA'
PIANTA STATO ATTUALE

DATA: Aprile 2021

SCALA: 1:100

ARCHIVIO:

IL RESPONSABILE DEL PROCEDIMENTO: Geom. Ugo Reali

PROGETTISTA e D.L.: Geom. Corrado Taddei

IL DIRIGENTE DEL SETTORE TECNICO: Ing. Roberta Scardigli

TAV.1

STATO ATTUALE

PORZIONE OGGETTO DI DEMOLIZIONE m. 7,50 x 15,15 = MQ. 113,62

PORZIONE OGGETTO DI NUOVA COSTRUZIONE m. 11,80 x 18,95 = MQ. 223,61

SCUOLA MATERNA E ASILO NIDO "MELOGRANO"

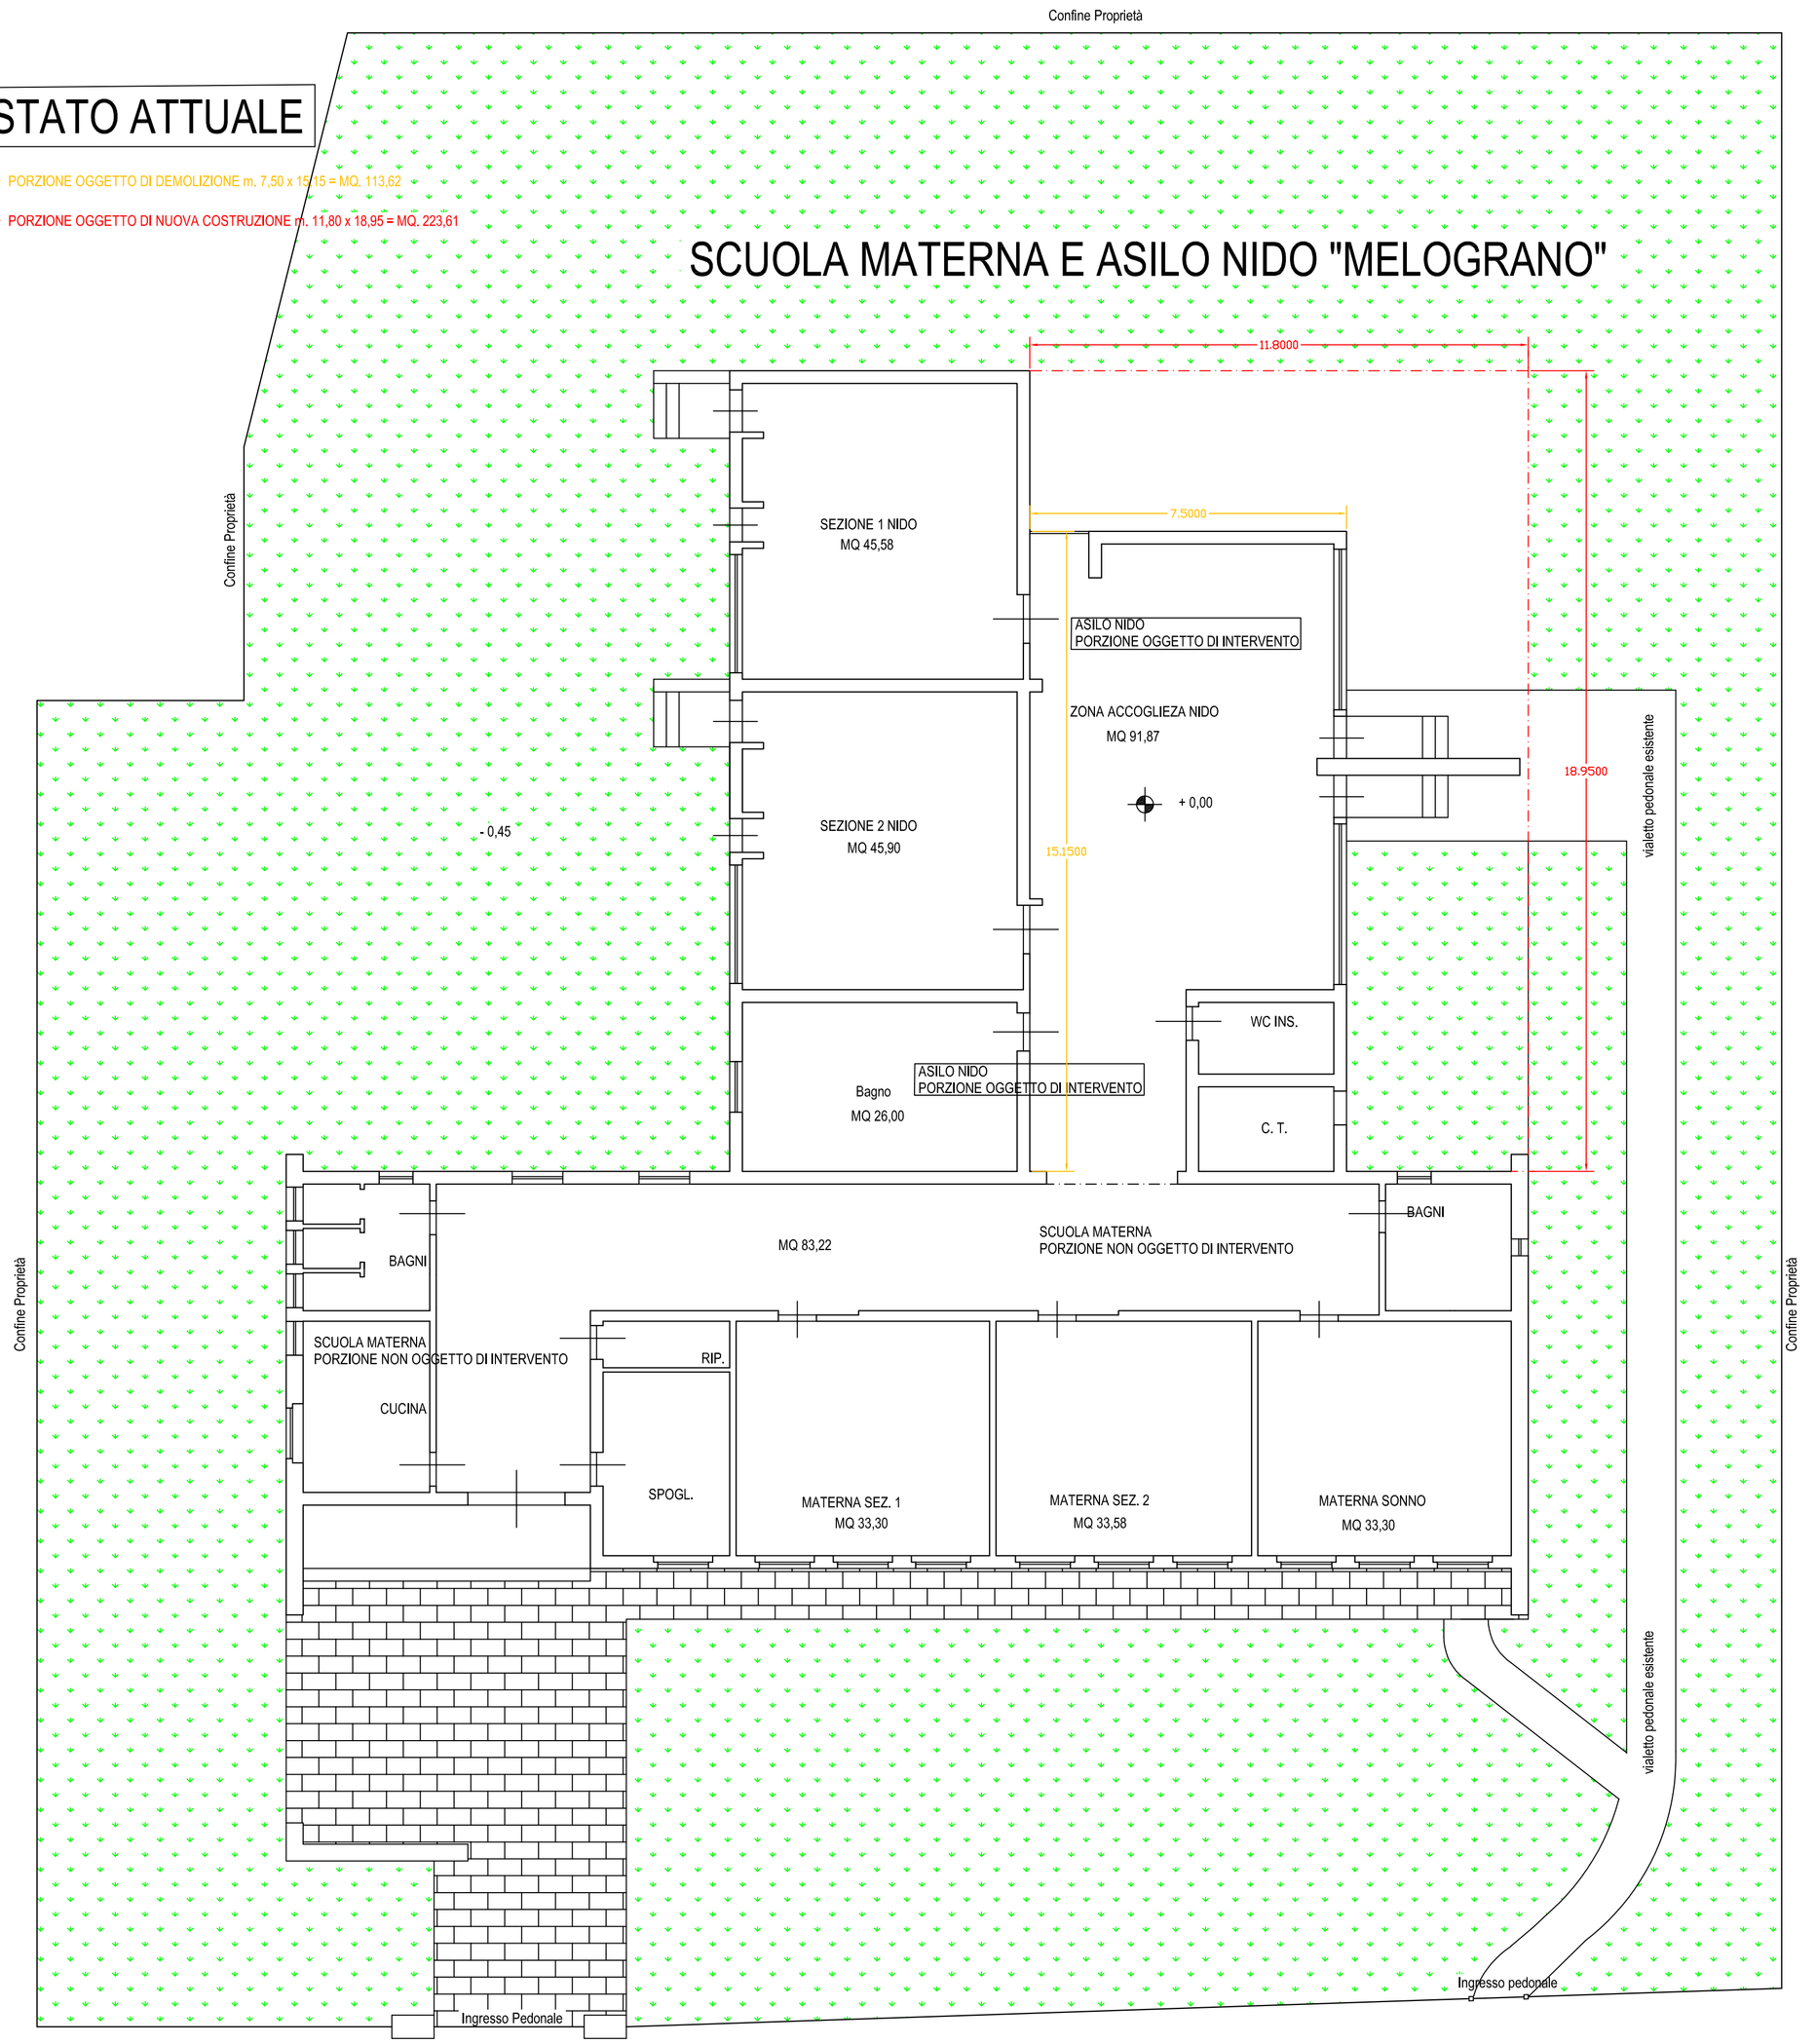

Via Arnovecchio 11 Loc. Cortenuova Empoli

PIANTA PIANO TERRENO 1:100