



COLLEGAMENTO SOLAIO - TRAVE

Scala 1:10

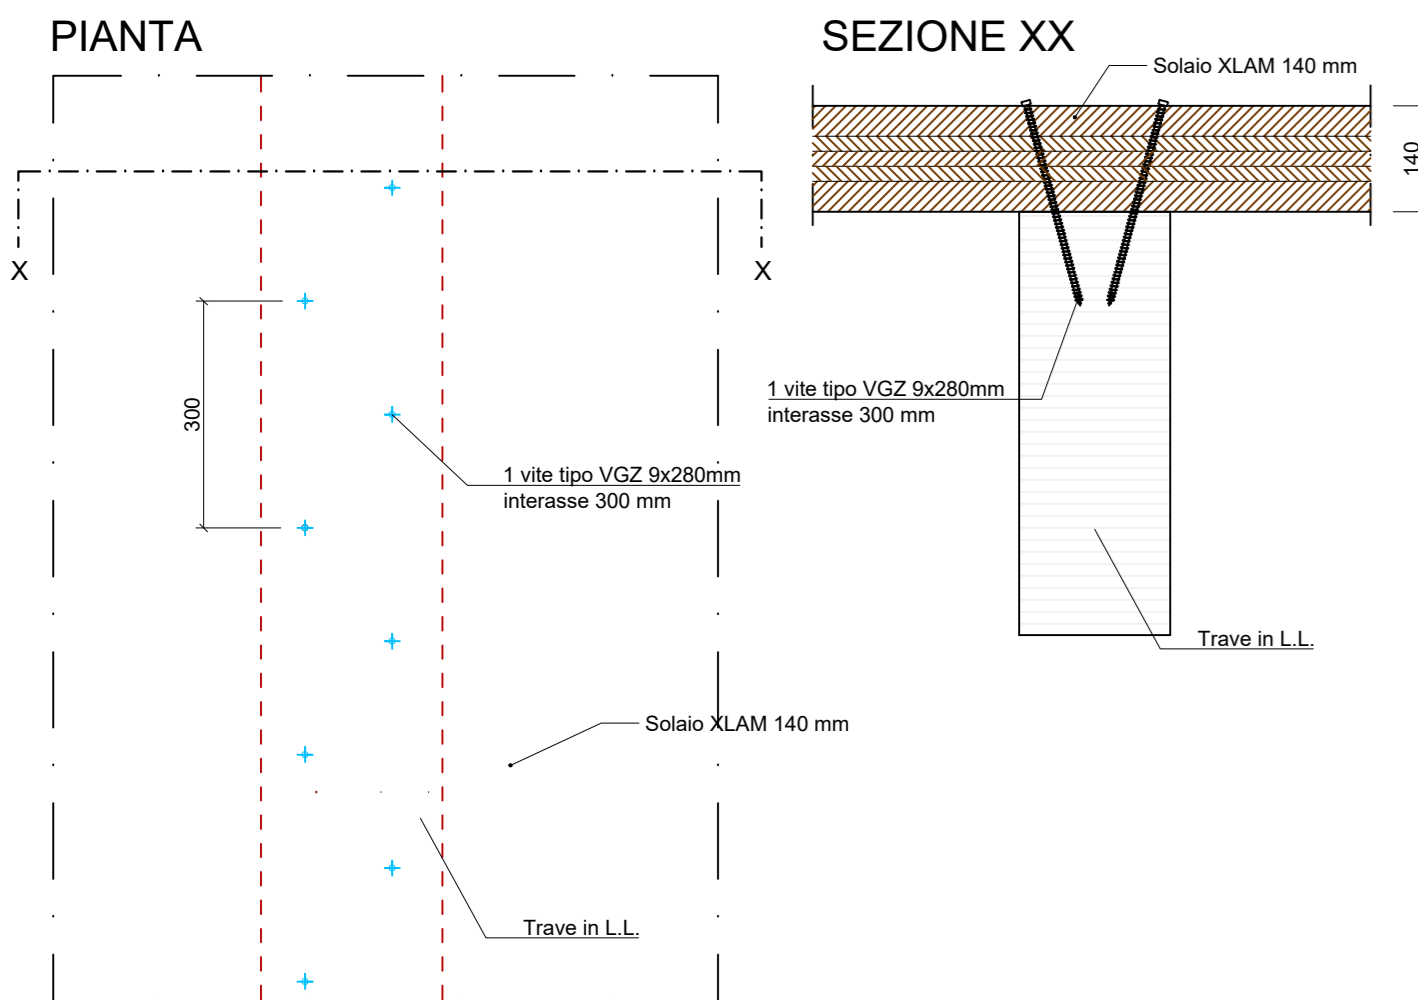


COLLEGAMENTO SOLAIO - SOLAIO

Scala 1:10

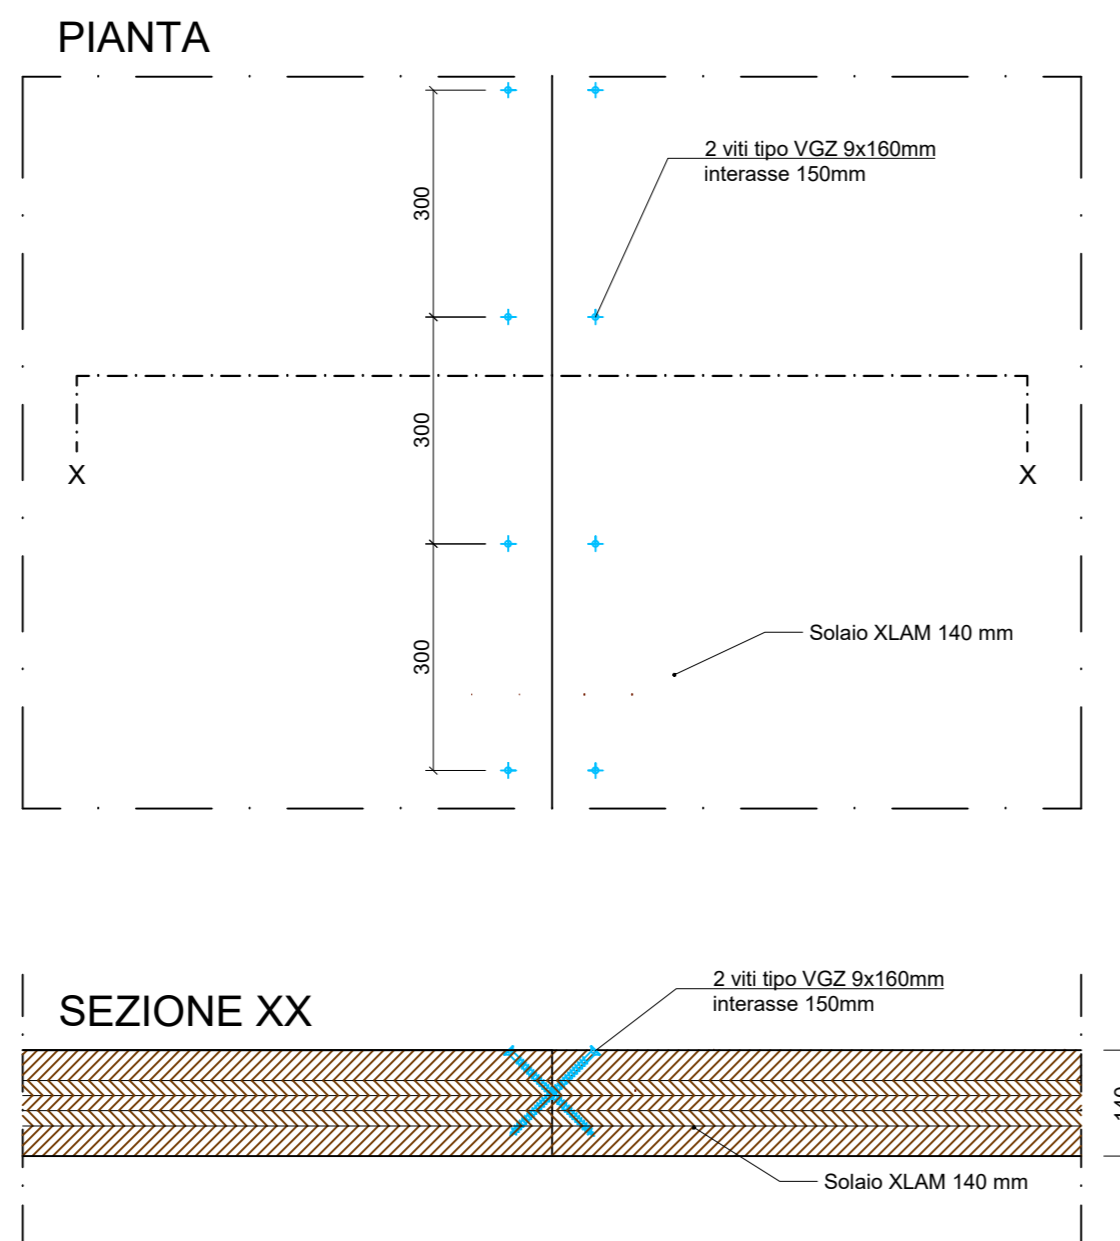

COLLEGAMENTO SOLAIO - TRAVE O PARETE IN C.A.

Scala 1:10

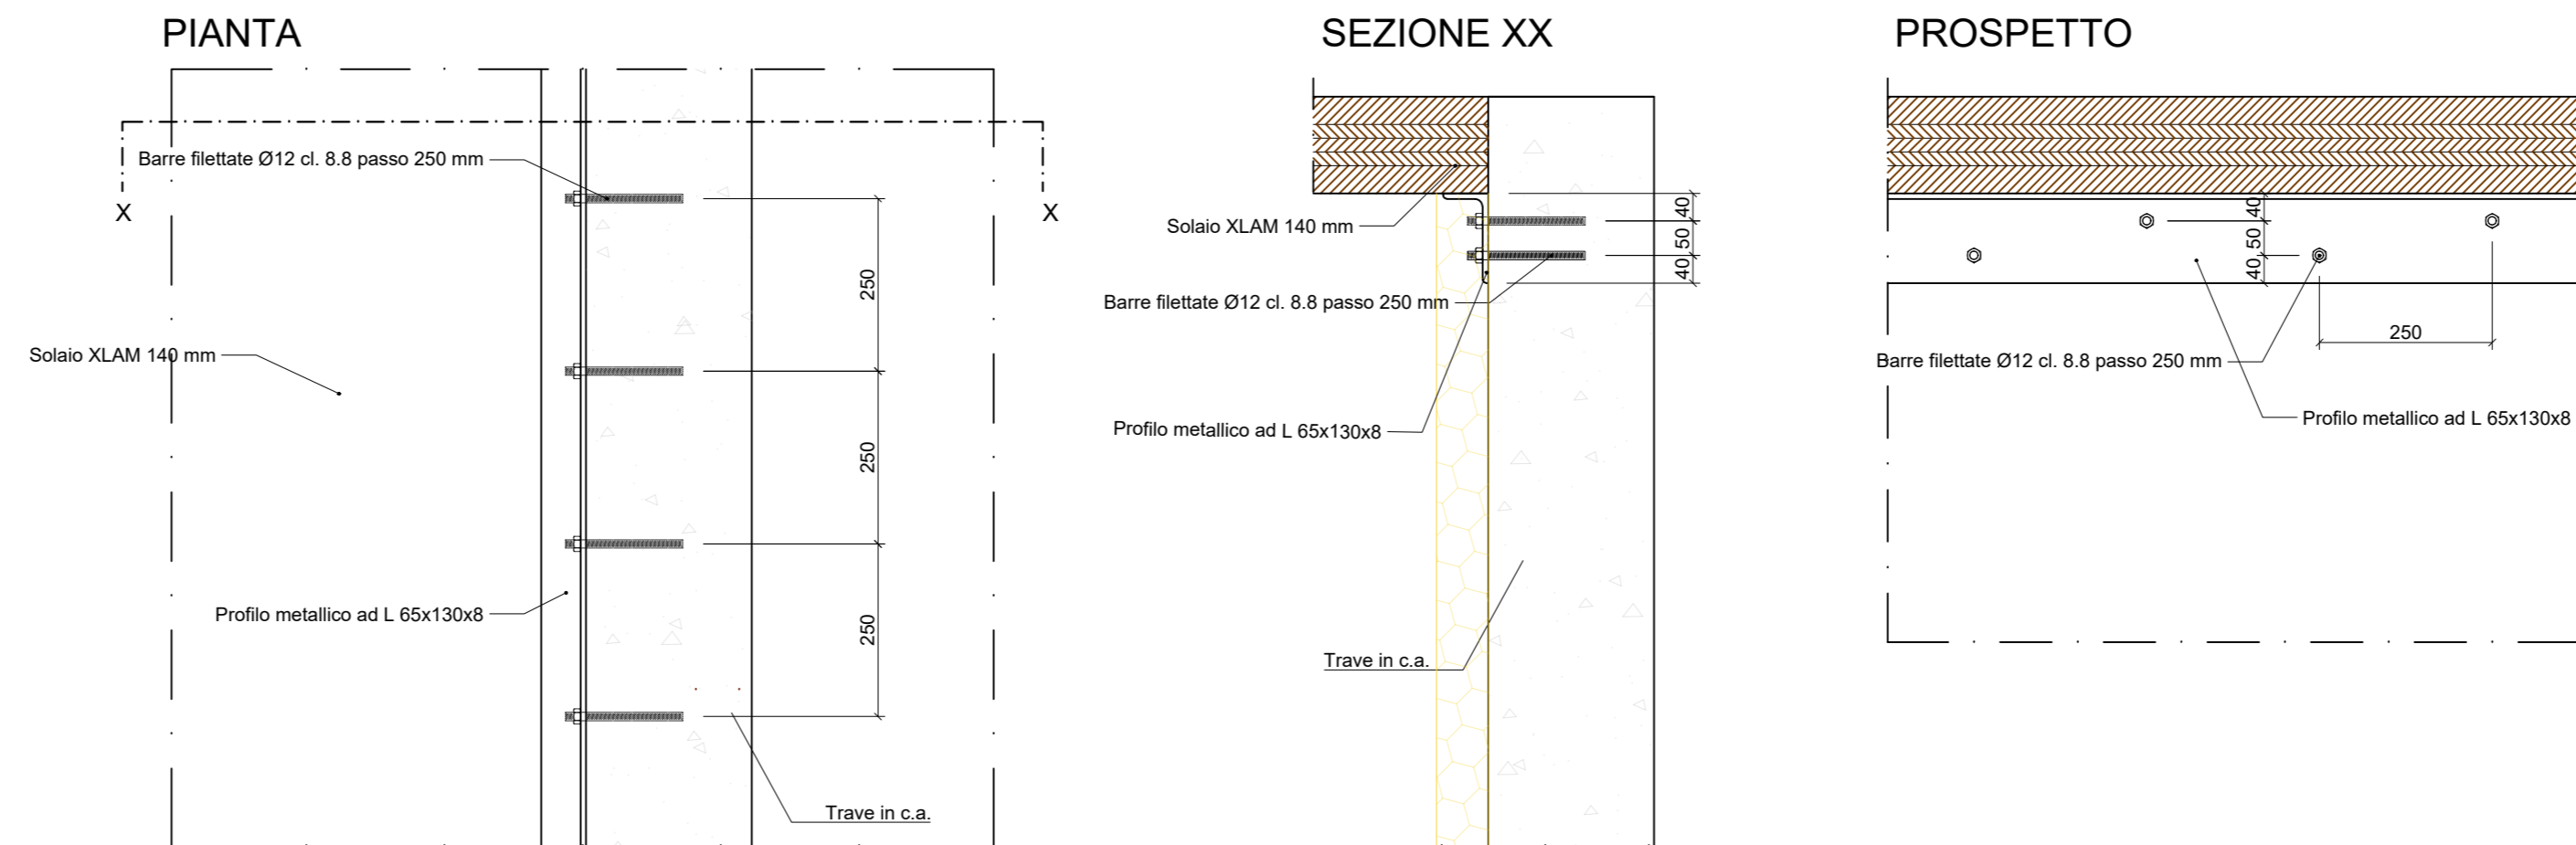

COMUNE DI EMPOLI  
CITTA' METROPOLITANA DI FIRENZE

REALIZZAZIONE DELLA NUOVA SCUOLA PRIMARIA  
IN VIA LIGURIA AD EMPOLI



PROGETTO ESECUTIVO

ATI DI PROGETTAZIONE:

MANDATARIA

**EUTECNE**  
Architettura | Ingegneria

Via A. Volta, 88\_06135 Perugia  
T +39 075 32 761

Via Roma, 20/a\_57034 Campo nell'Elba (LI)  
T/F +39 0565 977 589

Via Marconi, 14/a\_06012 Città di Castello (PG)  
T +39 0758550900

office@eutecne.it  
www.eutecne.it

MANDANTI

**F&M**  
ingegneria

Via Belvedere, 8-10  
30035Mirano(VE)

**SINERGIE**  
Via G. Di Vittorio, 15  
20017 Rho (MI)

RESPONSABILE DELLA PROGETTAZIONE  
ING. FEDERICO FRAPPI

GRUPPO DI PROGETTAZIONE

- Dott. Ing. Francesco ARDINO    Dott. Ing. Maura MARTORELLI    Dott. Ing. Sandro FAVERO
- Dott. Arch. Olimpia LORENZINI    Dott. Arch. Luca FRAPPI    Dott. Ing. Tommaso TASSI
- Ing. Sonia ANTONELLI    Dott. Geol. Armando GRAZI    Dott. Ing. Alessandro BONAVENTURA
- Dott. Ing. Noemi BRIGANTI    Dott. Ing. Martina RICCI    Dott. Ing. Federico ZAGGIA
- Dott. Ing. Luca DELL'AVERSANO    Dott. Ing. Giulia BENEDETTI    Dott. Ing. Paolo BINDI
- Dott. Arch. Debora PALUMMO    Dott. Ing. Massimo FALCINELLI    Dott. Ing. Dario BANDI

COMMITTENTE:



COMUNE DI  
EMPOLI

R.U.P. Ing. Roberta SCARDIGLI

TITOLO    DETTAGLI DELLE STRUTTURE IN LEGNO TAV. 3 DI 3

COMMESSA    C51E    ELABORATO    SLA3.    REVISIONE    A

CODICE COMMESSA    C51E\_SLA3A

SCALA    1:10

REV.N	DATA	MOTIVO DELLA EMISSIONE	ESEGUITO	CONTROLLATO	APPROVATO
A	SET. 2021	PROGETTO ESECUTIVO	E.GENNARI	F.ARDINO	F.FRAPPI