

Planimetria 1:1'000 (base CTR)

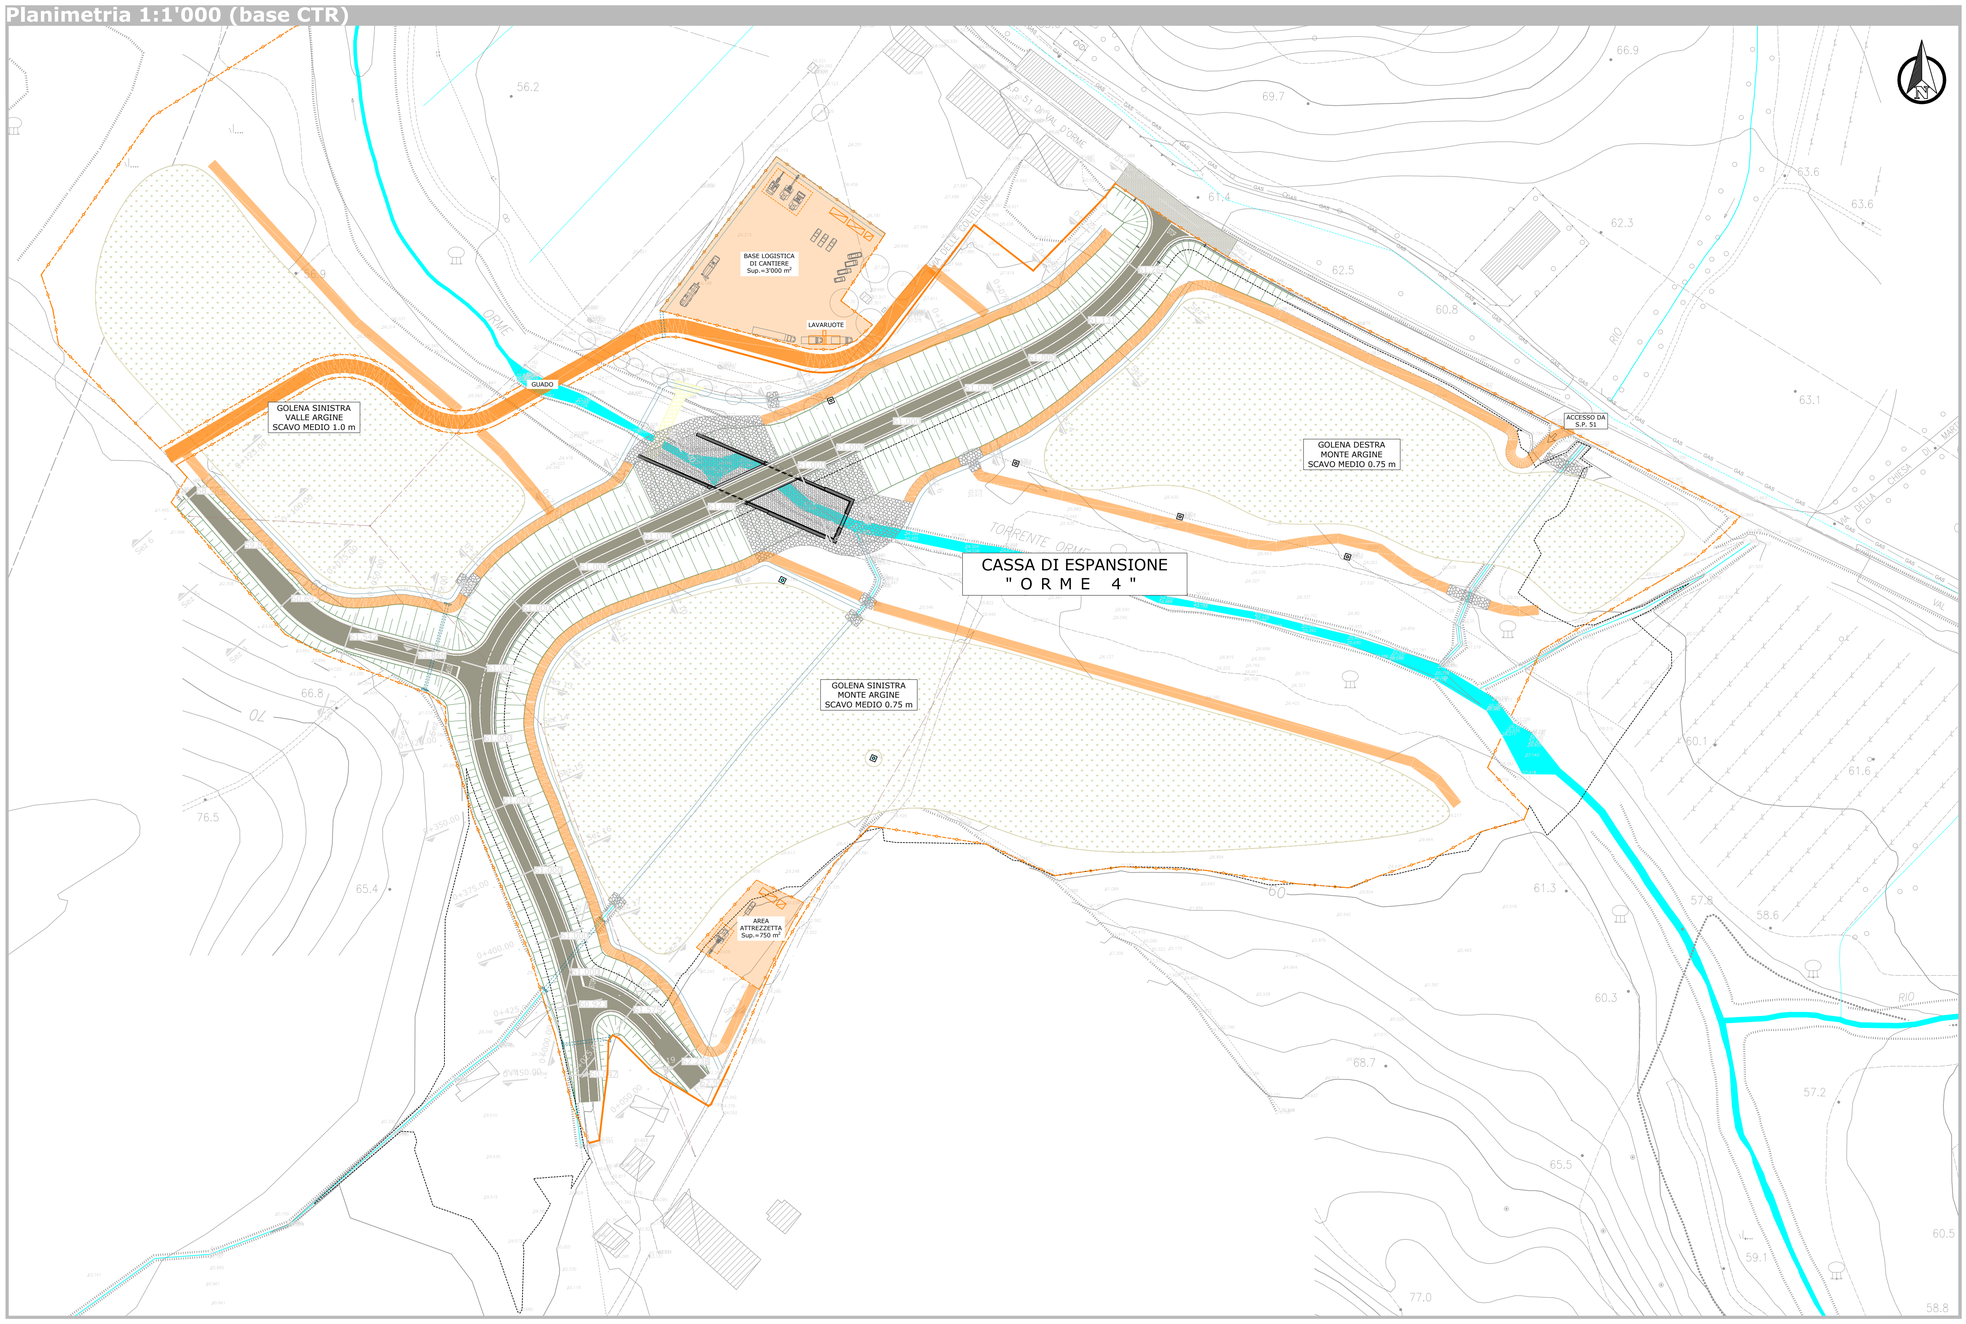

Inquadramento 1:10'000 (base CTR)

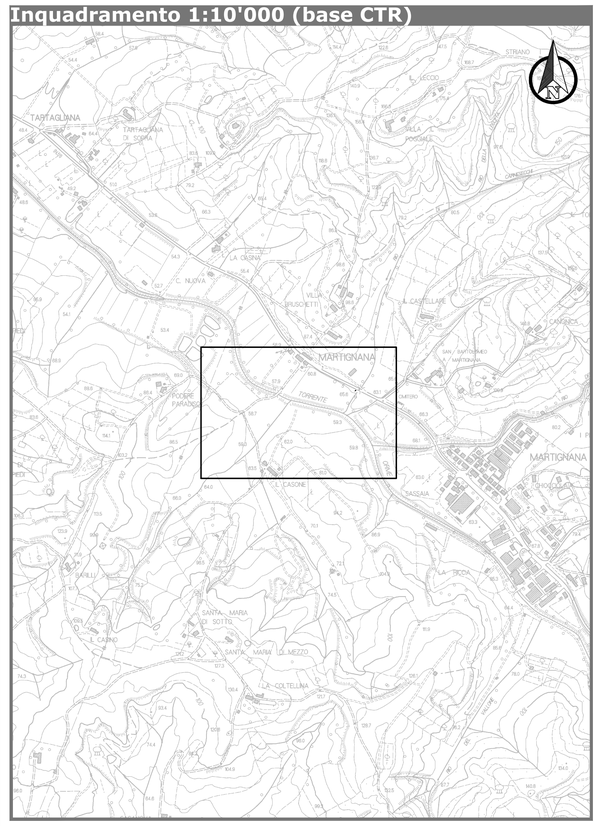

Planimetria 1:1'000 (base OFC 2016)



LEGENDA CANTIERE

- Recinzione
- Barriera antirumore e antipolvere
- Piazzola impermeabile
- Piste di cantiere
- Impianto lavaruote
- Bypass stradale
- Baraccamenti e WC
- Guado sul T. Orme

Regione Toscana

Comune di Empoli

Consorzio di Bonifica 3 Medio Valdarno
Via G. Verdi, 16 - 50122 FIRENZE
tel: 055 240269; fax: 055 241458; e-mail: info@cbmv.it

Titolario 13_1_153

Torrente Orme (Lotto A). Cassa di espansione Orme 4. Ponte sul Torrente Orme e nuovo tracciato Via delle Coltelline.

Codice regionale DODS2019FI0006

PROGETTO DEFINITIVO

Elaborato		scala
EG_T10	*Planimetria cantiere*	*1:1'000*



RESPONSABILE DEL PROCEDIMENTO
Ing. Francesco Piragino

PROGETTISTA
Ing. Jacopo Guerrini

PROGETTISTA STRUTTURALE BRIGLIA-PONTE
Ing. Salvatore Giacomo Morano

COLLABORATORI
Ing. Andrea Ruggiero
Geom. Massimiliano Lanini

GEOLOGI
Dott. Lorenzo Cirri
Dott. Tamara Cantini Casserini

gennaio 2020