IMPIANTO ELETTRICO DI SEGNALE PER MECCANICO - SCHEMA FUNZIONALE - PIANO TERRA - LATO DX

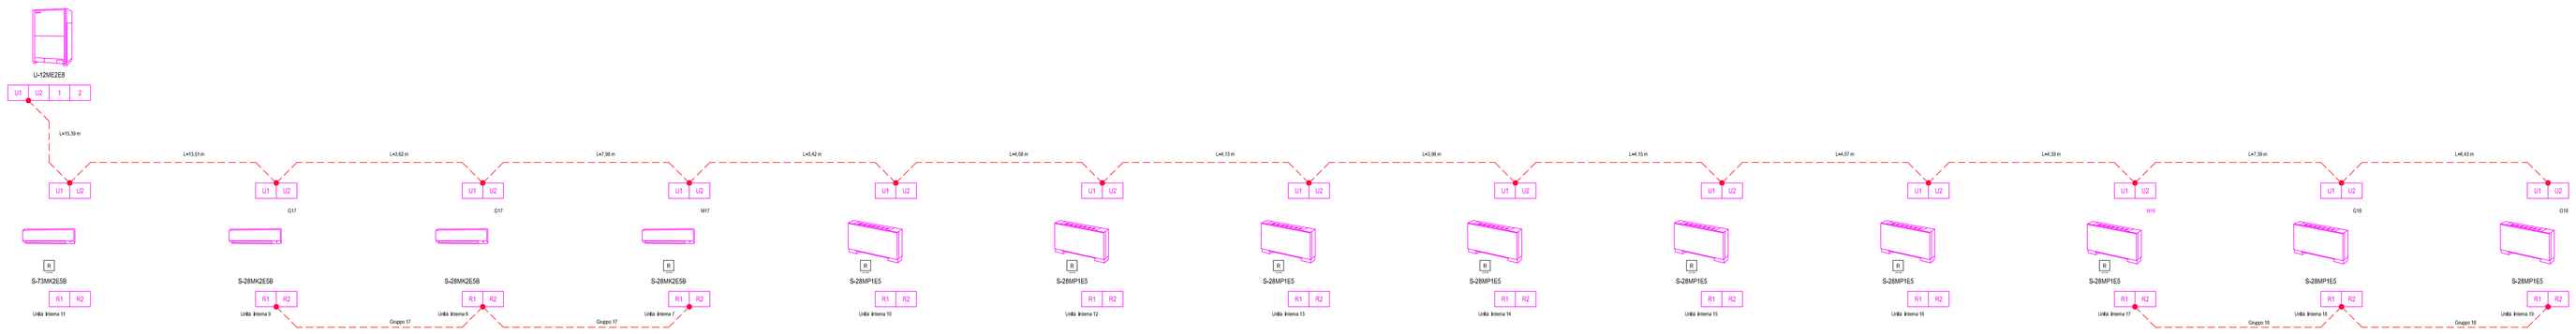

IMPIANTO ELETTRICO DI SEGNALE PER MECCANICO - SCHEMA FUNZIONALE - PIANO TERRA - LATO SX

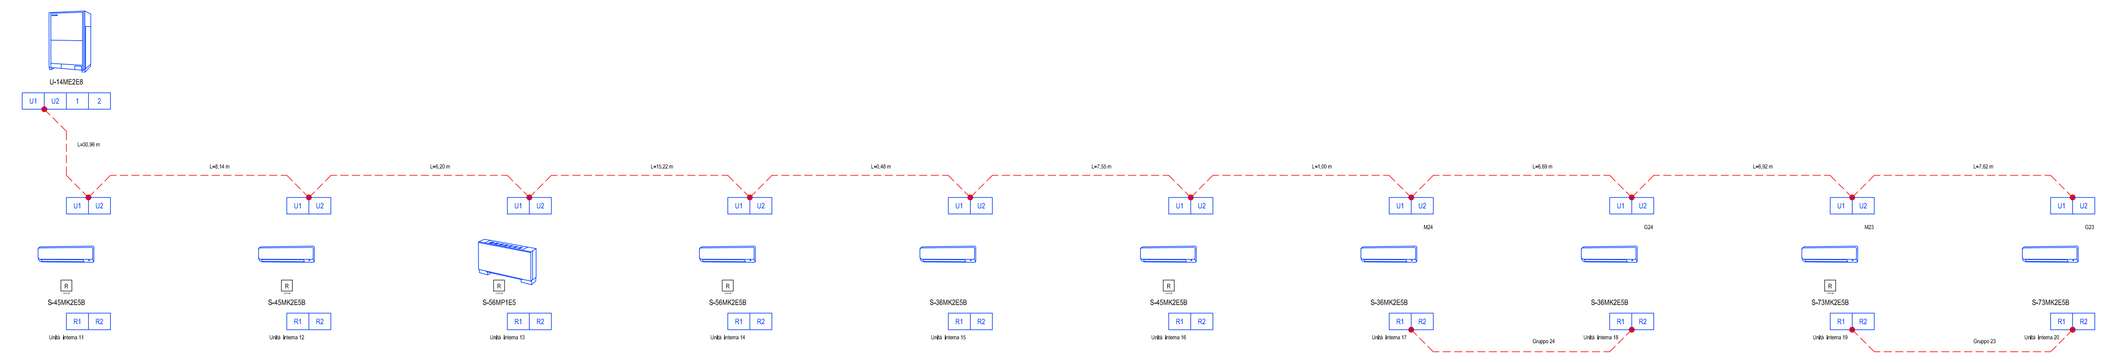

IMPIANTO ELETTRICO DI SEGNALE PER MECCANICO - SCHEMA FUNZIONALE - PIANO PRIMO - LATO DX

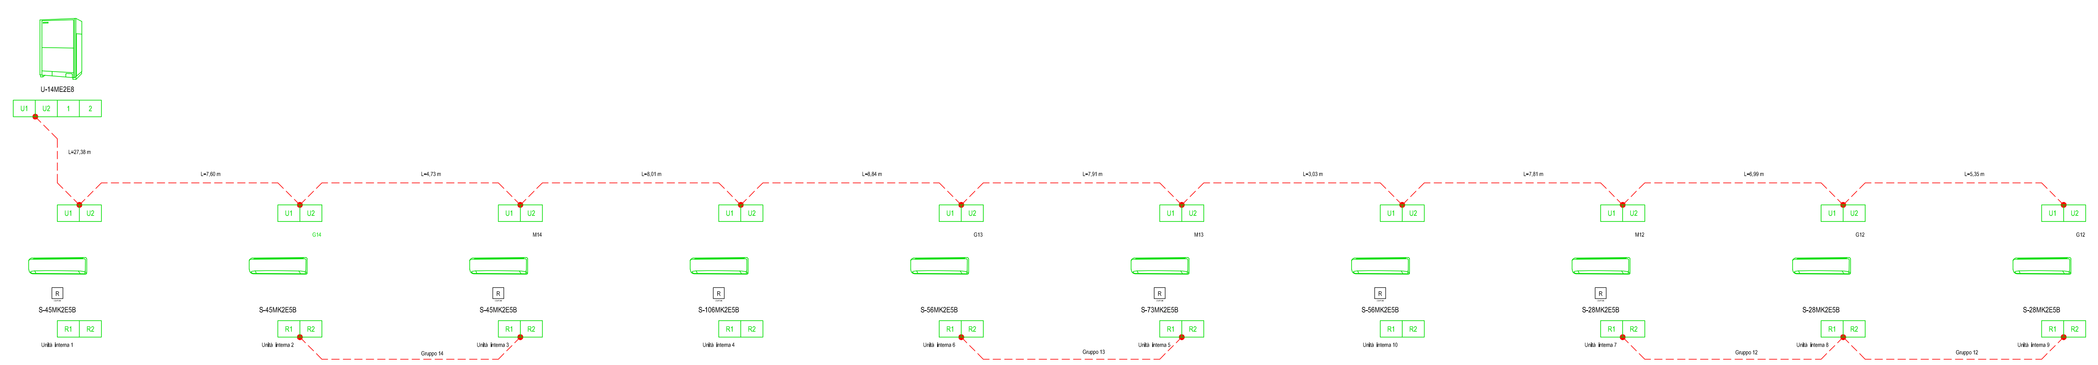

IMPIANTO ELETTRICO DI SEGNALE PER MECCANICO - SCHEMA FUNZIONALE - PIANO PRIMO - LATO SX

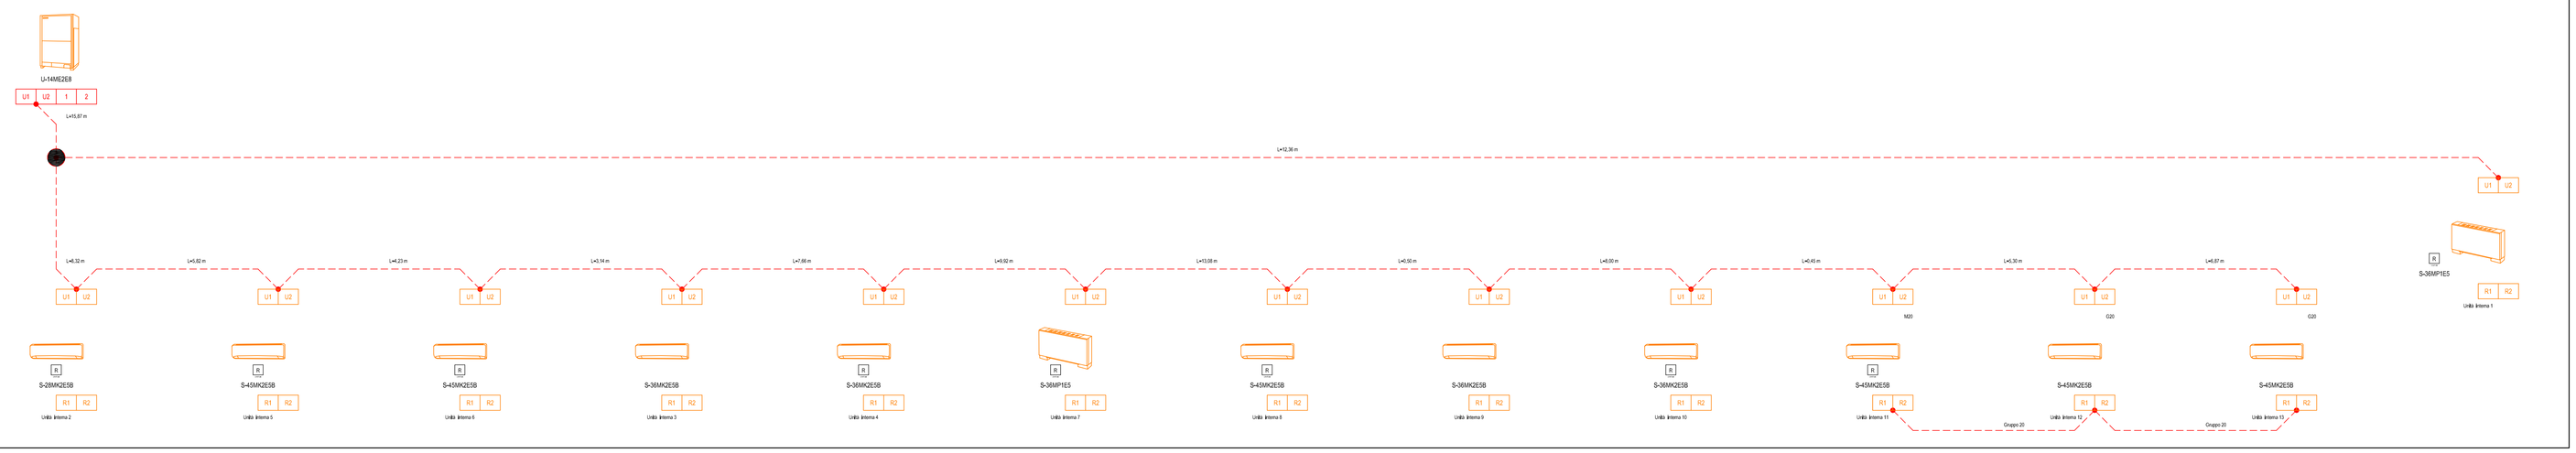

STUDIO TECNO DUE
ASSOCIAZIONE PROFESSIONALE - SERVIZI DI INGEGNERIA
PROGETTAZIONE IMPIANTI TECNOLOGICI – DIREZIONE LAVORI – COLLAUDI – PROVE STRUMENTALI – STUDI DI FATTIBILITA' – PREVENZIONE INCENDI
56028 – San Miniato Basso (PI) – Via R. Sanzio, 31 – Tel. 0571.404788 – Fax 0571.402218 – e-mail: info@studiotecnodue.it – sito: www.studiotecnodue.it – P.Iva 02392230507

3					
2					
1	01/12/2021	EMISSIONE PER ESECUTIVO	SB	AS	FG
0	11/11/2021	PRIMA EMISSIONE – PROGETTO DEFINITIVO	SB	AS	FG
n°	Data	Descrizione	Disegnato	Verificato	Approvato

Committente: COMUNE DI EMPOLI Via G. Del Papa, 41 – 50053 – Empoli (FI)	Timbro:
Commessa: IMPIANTI DI RISCALDAMENTO E RAFFRESCAMENTO PER L'EDIFICIO PUBBLICO UTILIZZATO DA "ASEV" POSTO IN VIA DELLA FIASCAIE A EMPOLI (FI)	
Oggetto: PROGETTO IMPIANTI ELETTRICI E SPECIALI AI SENSI DEL D.M. n.37 DEL 22/01/2008 IN CONFORMITA' ALLE ATTUALI NORMATIVE VIGENTI (NORME CEI)	Tavola: **IE-03**
Descrizione: IMPIANTO ELETTRICO DI SEGNALE PER MECCANICO SCHEMA FUNZIONALE	Progetto: ESECUTIVO
	Scala: –
Collaboratori:	n. Commessa: 248-21
	File: A248-21-IE-03-R1.dwg

Copyright 2015 – E' severamente vietata la riproduzione del presente documento e la consegna a terzi senza autorizzazione scritta