



COMUNE di EMPOLI

SETTORE I LL.PP. e PATRIMONIO
Servizio Manutenzione Infrastrutture

Elaborati grafici


sezione tipo, stato attuale, futuro e sovrapposto Scala 1:50

***INTERVENTO MANUTENZIONE STRAORDINARIA DI VIA DEGLI ORTI
TRATTO COMPRESO TRA IL CIVICO 1 ED IL CIVICO 44***

Geom. Elisabetta Bagnoli

Ing. Sara Malatesti


Aprile 2022

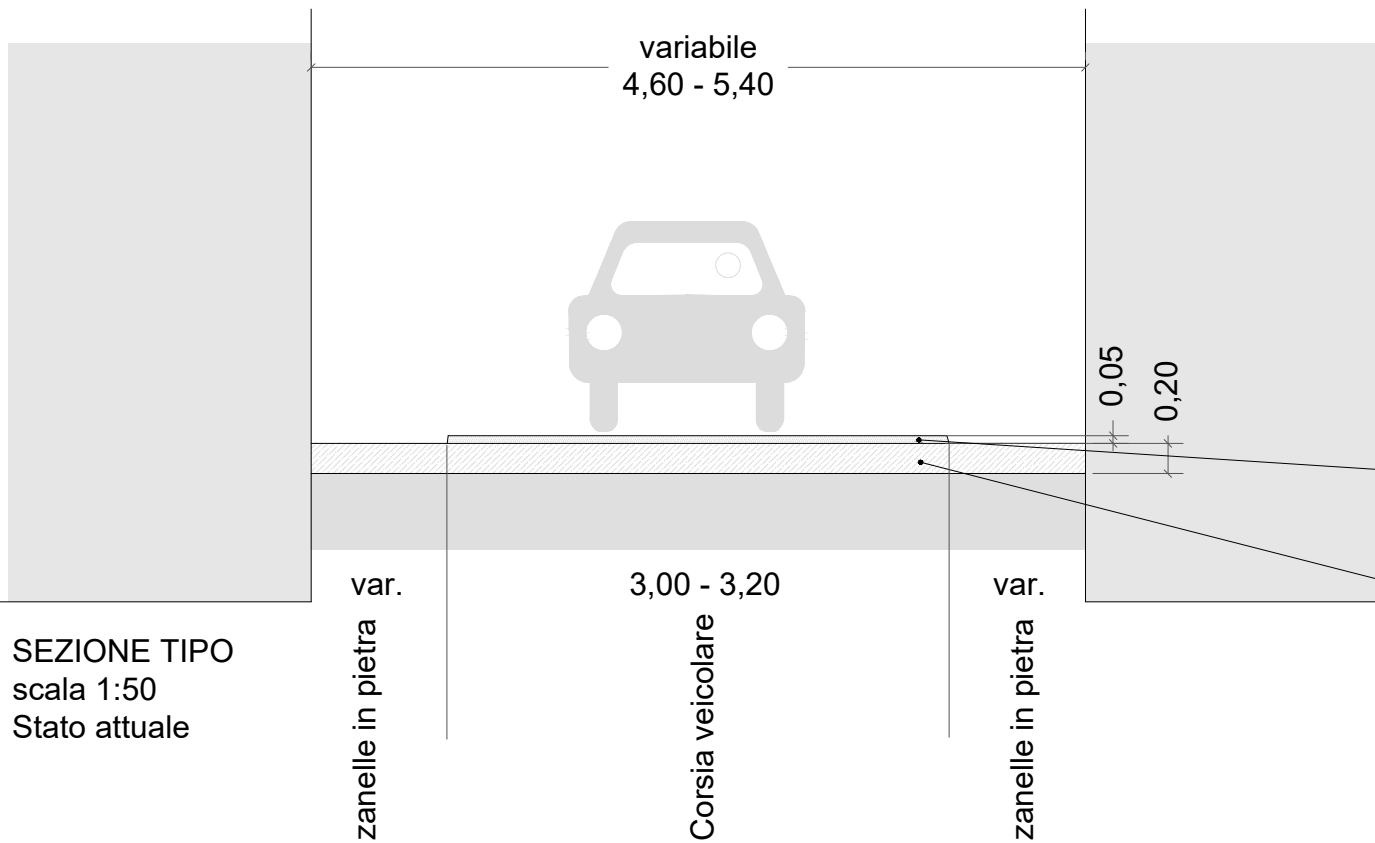

SEZIONE TIPO
scala 1:50
Stato attuale

Fondo stradale in conglomerato bituminoso in evidente stato di degrado.

Pavimentazione in pietra preesistente con degrado, distacchi, elementi mancanti ed esfoliazione.

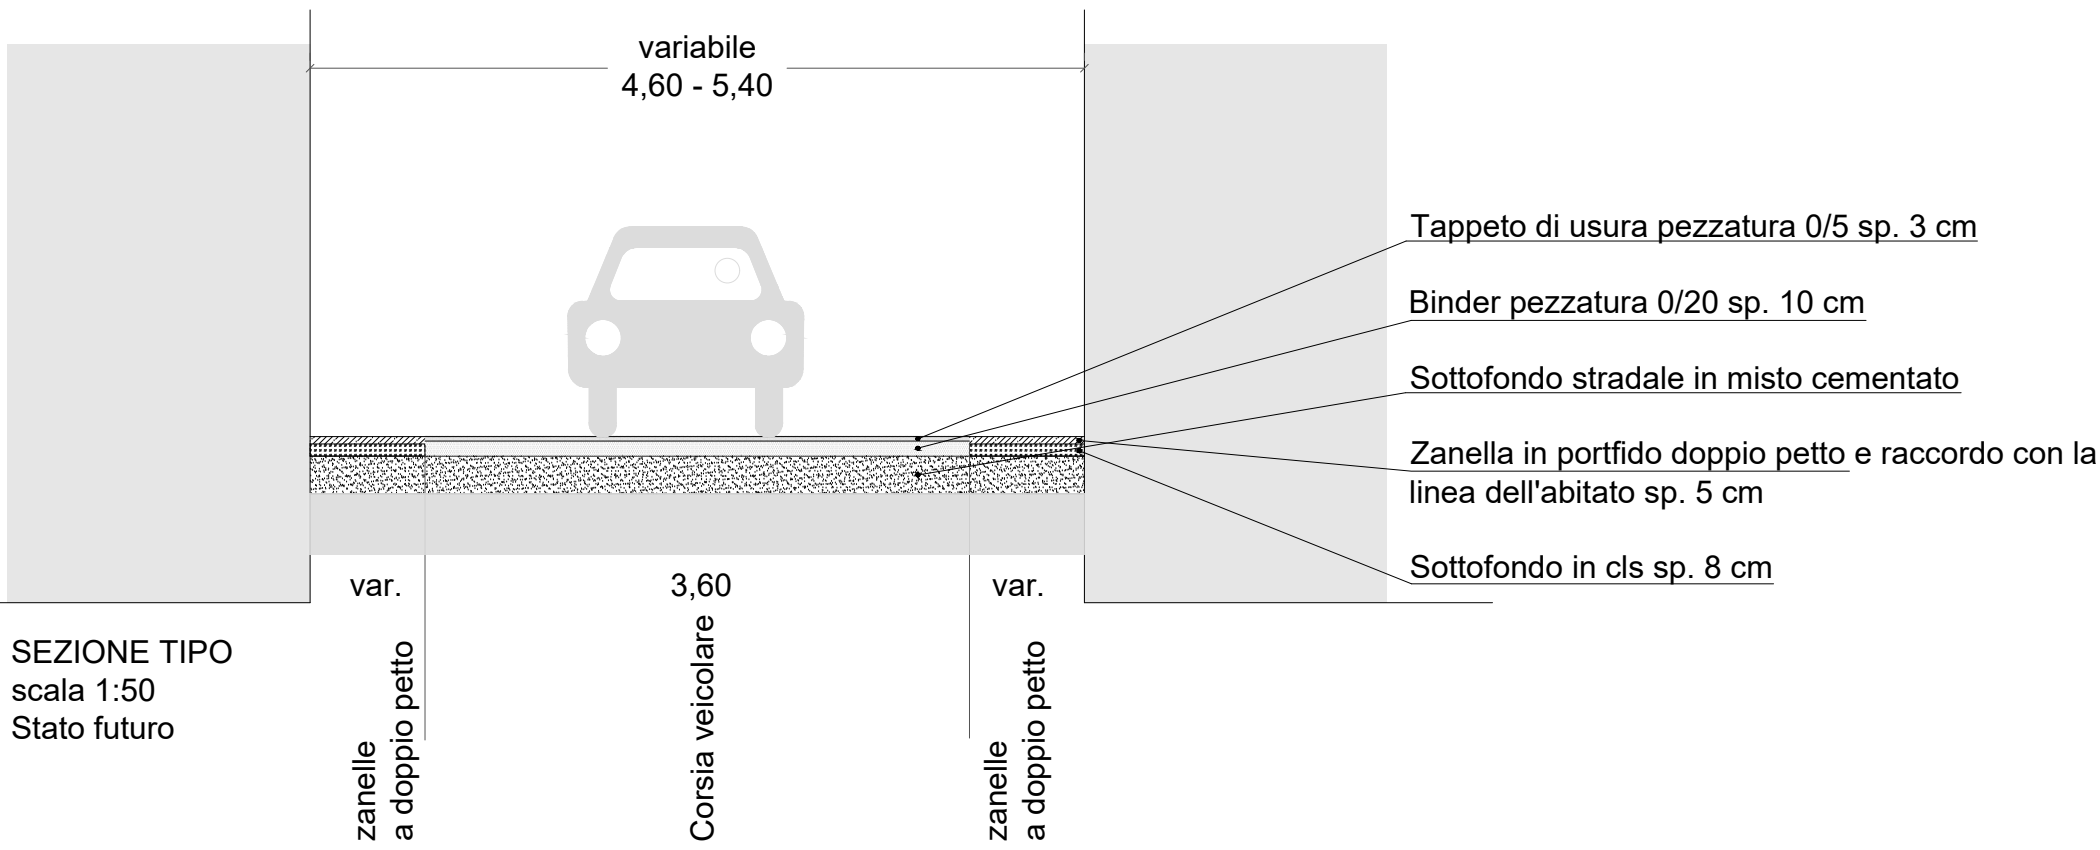

SEZIONE TIPO
scala 1:50
Stato futuro

