



COMUNE DI EMPOLI


AMPLIAMENTO E RISTRUTTURAZIONE DEL CIMITERO DI MONTERAPPOLI

- PROGETTO DI FATTIBILITA' TECNICO ECONOMICA -


D	EMMISSIONE	MM	MM	MM	06.02.2024
REV	DESCRIZIONE	ESEG.	CONTR.	APPR.	DATA
OGGETTO:					ELABORATO:
ESTRATTO REGOLAMENTO URBANISTICO CARTA DELLE SALVAGUARDIE E AMBITI DI RISPETTO CARTA DEI VINCOLI E DELLE TUTELE ESTRATTO DI MAPPA					TAV 1

File: PRELIM_200224.dwg


DIRIGENTE DEI LAVORI PUBBLICI: Ing. Roberto Scardigli	RESPONSABILE DEL PROCEDIMENTO: Ing. Roberto Scardigli
PROGETTISTA E DIRETTORE LAVORI: Ing. Maddalena Mari Piazza G. Guerra 46 Empoli (FI) cell. 338.7899774 - e-mail: ing.mari@gmail.com	IMPRESA ESECUTRICE:

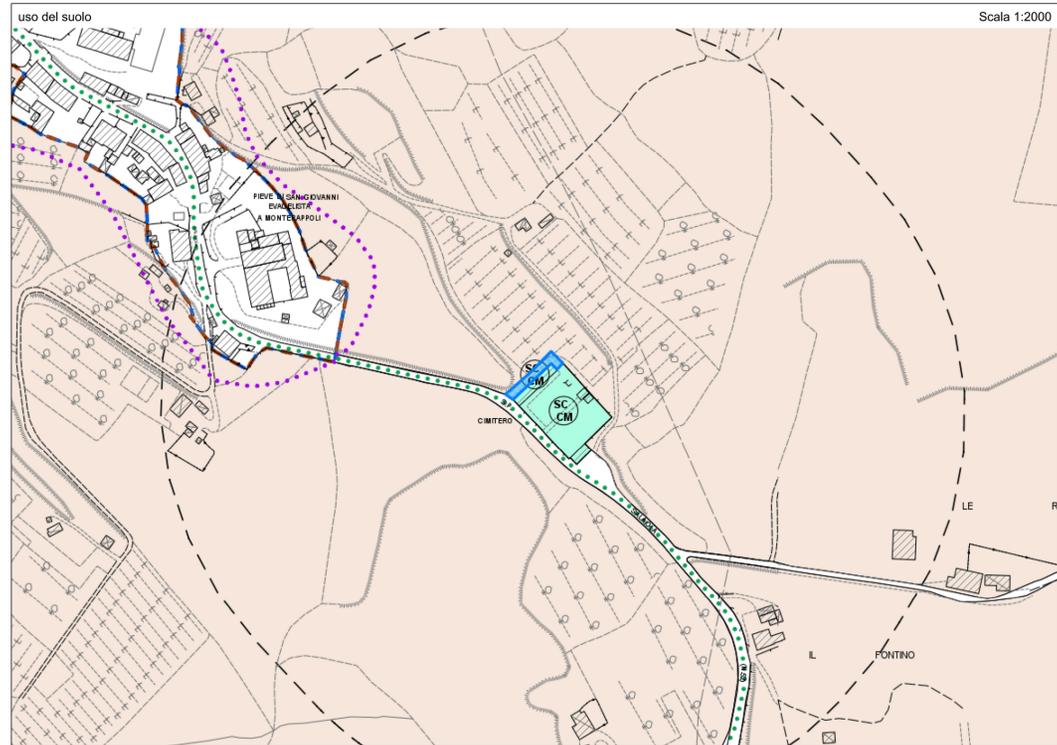

**ESTRATTO REGOLAMENTO URBANISTICO
USI DEL SUOLO E MODALITÀ DI INTERVENTO**
Scala 1:2000

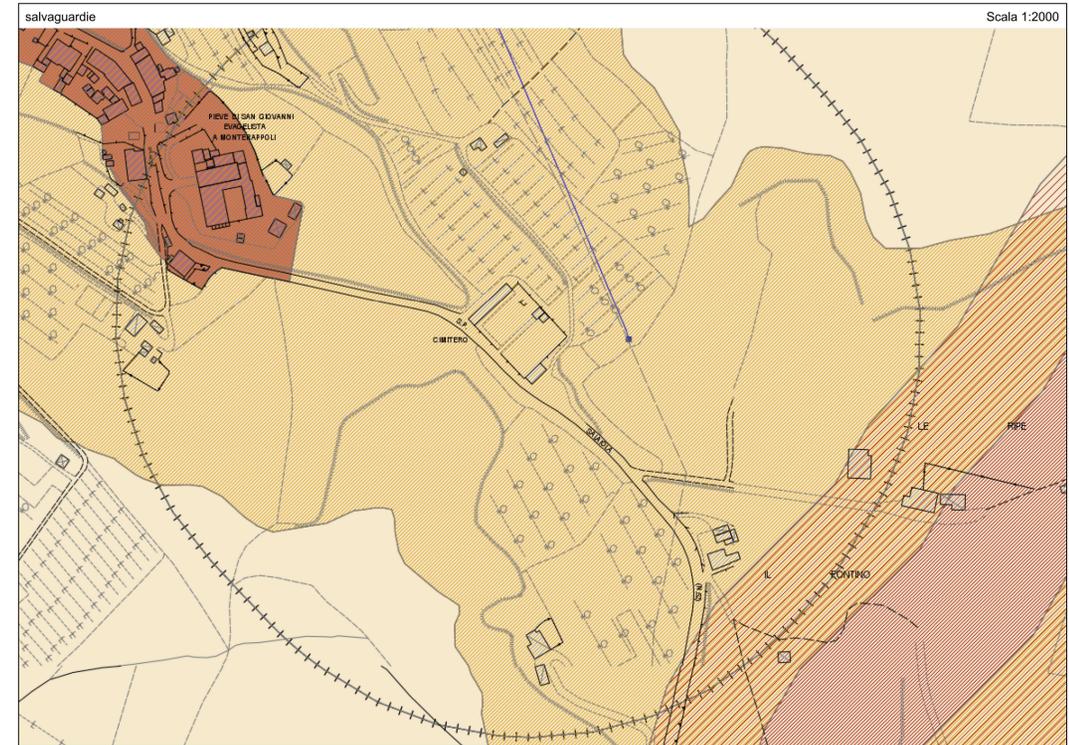

CARTA DELLE SALVAGUARDIE E AMBITI DI RISPETTO
Scala 1:2000

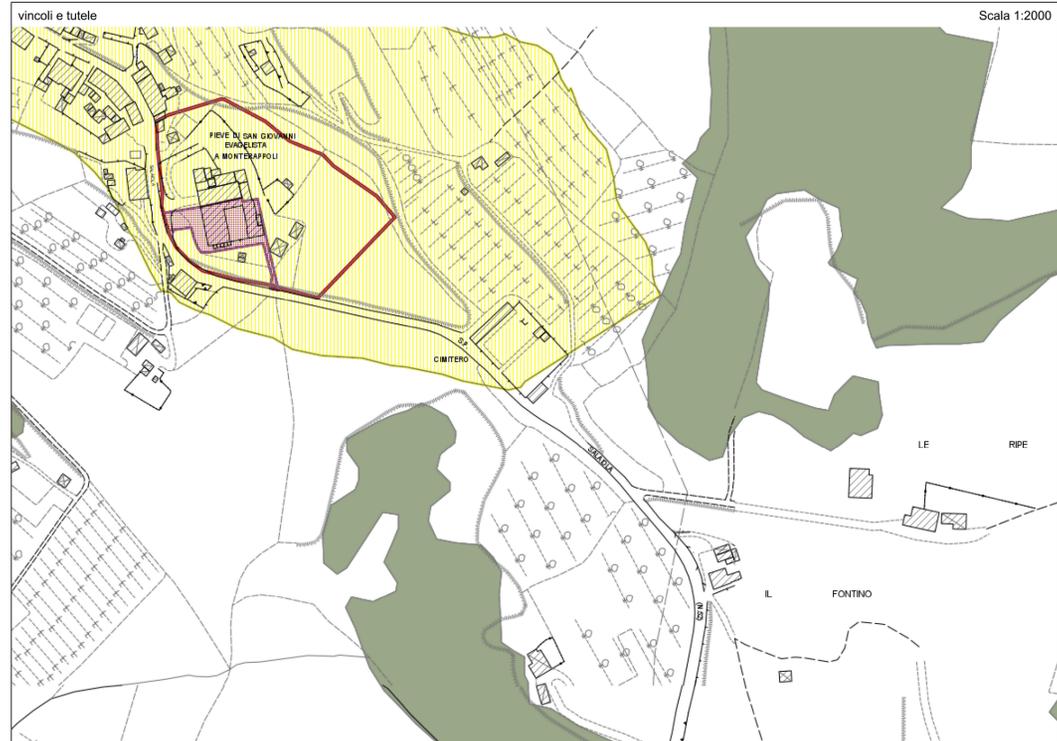

CARTA DEI VINCOLI E DELLE TUTELE
Scala 1:2000



ESTRATTO DI MAPPA
Scala 1:2000