



COMUNE
DI
EMPOLI


AMPLIAMENTO E RISTRUTTURAZIONE DEL
CIMITERO DI MONTERAPPOLI

- PROGETTO DI FATTIBILITA' TECNICO ECONOMICA -

0	EMMISSIONE	MM	MM	MM	06.02.2024
REV	DESCRIZIONE	ESEG.	CONTR.	APPR.	DATA
OGGETTO:		ELABORATO:			
PRIME INDICAZIONE IN MATERIA DI SICUREZZA		TAV 3			

File: PRELIM_200224.dwg

DIRIGENTE DEI LAVORI PUBBLICI: Ing. Roberto Scardigli	RESPONSABILE DEL PROCEDIMENTO: Ing. Roberto Scardigli
PROGETTISTA E DIRETTORE LAVORI: Ing. Maddalena Mori Piazza G. Guera 46 Empoli (FI) cell. 338.7899774 - e-mail: ing.mori@gmail.com	IMPRESA ESECUTRICE:

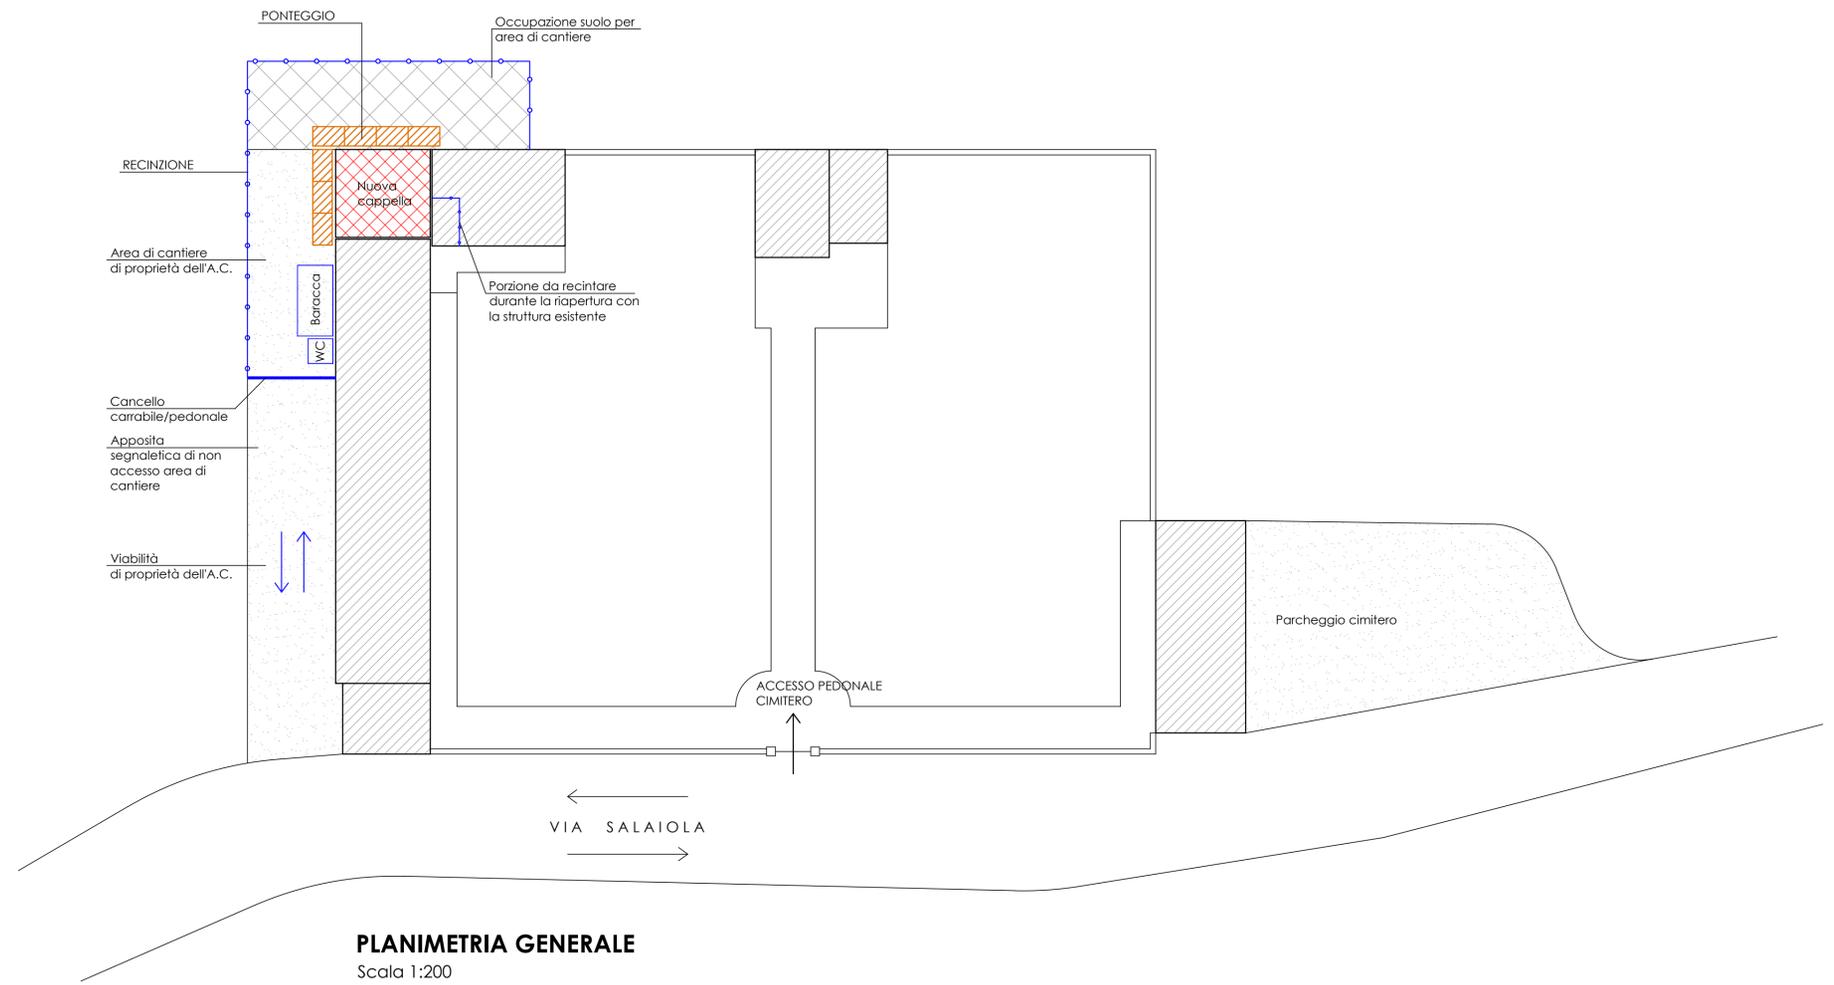

PLANIMETRIA GENERALE
Scala 1:200