File:	Codice progetto:	Archivio UT:	Data:	N° Documento:
			29/07/2019	

COMUNE di EMPOLI

SERVIZIO
PROGETTAZIONE
INFRASTRUTTURE E MOBILITA'

PROGETTO PER LA REALIZZAZIONE DI UN PARCHEGGIO PROSPICIENTE LA SCUOLA DI VIA MOTTA LOCALITA' PAGNANA

PROGETTO DEFINITIVO

Oggetto:

SEZIONE TRASVERSALE
scala:1:50

Tavola:

08

Dirigente LL.PP. Servizio Progettazione Infrastrutture e Mobilità Comune di Empoli
Dott. Arch. Edo ROSSI *(Ufficio Tecnico Comunale - Progettazione Infrastrutture e Mobilità)*

Progettista Incaricato:
Geom. Andrea SEQUI *(Ufficio Tecnico Comunale - Progettazione Infrastrutture e Mobilità)*

Responsabile Unico del Procedimento:
Ing. Roberta SCARDIGLI *(Ufficio Tecnico Comunale - Progettazione Infrastrutture e Mobilità)*

REDATTO	VERIFICATO	APPROVATO	NOTE
27/11/2017			

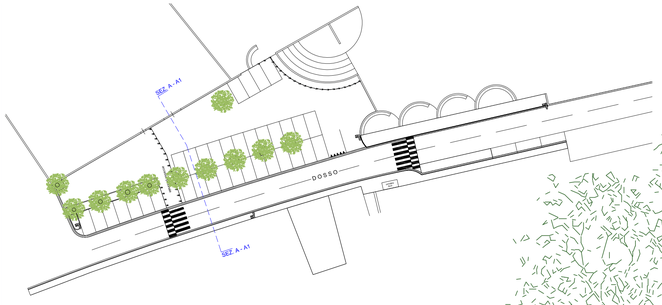

SEZIONE A - A1

7.58	5.00	5.00	5.70	1.30