



COMUNE
DI
EMPOLI

UFFICIO TECNICO
SETTORE LAVORI PUBBLICI

2


TAVOLA

PROGETTO DI FATTIBILITA'
PER I LAVORI DI RIFACIMENTO
DEL MANTO DI COPERTURA
ALLA PISCINA COMUNALE


ALLEGATI

PROSPETTI

DATA LUGLIO 2019	AGGIORNAMENTI	DISEGNATO GEOM. UGO REALI
ARCHIVIO		REDATTO GEOM. UGO REALI
SCALA 1:200		IL DIRIGENTE SETTORE LAVORI PUBBLICI ARCH. EDO ROSSI

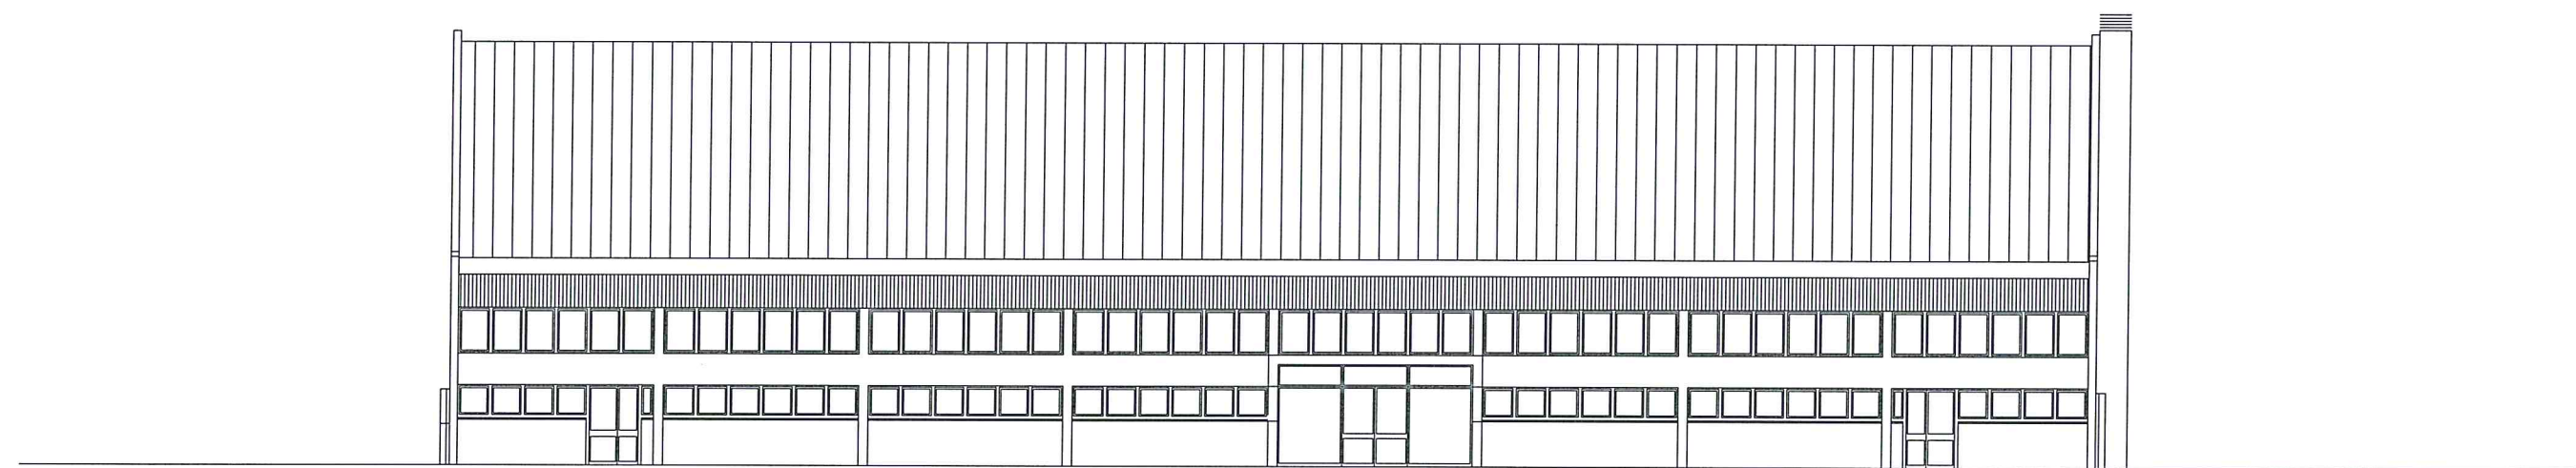

PROSPETTO SUD-OVEST (INGRESSO)

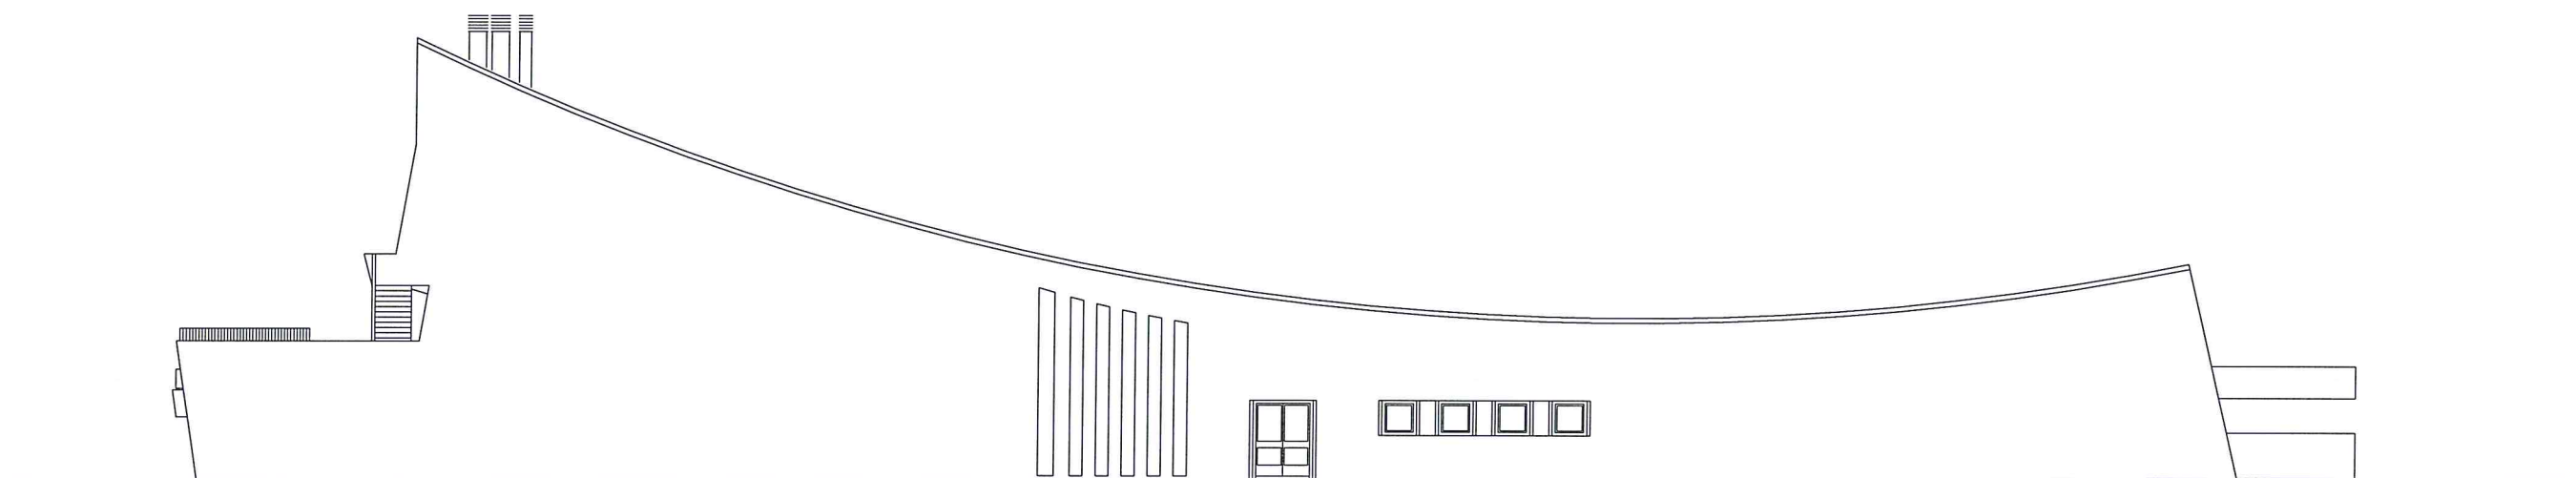

PROSPETTO NORD-OVEST

