PROGETTO DEFINITIVO

COMUNE DI EMPOLI
Provincia di Firenze

POTENZIAMENTO RETE IDRICA
LOC. MOLIN NUOVO
LOTTO 1 - LOTTO 2

Tavola:	Nome Elaborato:	Scala:
T.GE.0	**COROGRAFIA, AEROFOTOGRAMMETRIA PLANIMETRIA GENERALE**	1:25.000 1:2.000
		Data: Luglio 2021

Settore: INGEGNERIE TOSCANE — Sede Firenze Via de Sanctis, 49 Cod. Fiscale e P.I. 06111950488

Organizzazione dotata di Sistema di Gestione Integrato certificato in conformità alla normativa ISO9001 - ISO14001 - OHSAS18001 - SA8000

PROGETTAZIONE : *Resp. Ing. Alessio CRIACHI*	COLLABORATORI : *Ing. Niccolò MUGNAINI*
UFFICIO ESPROPRI : *Resp. Geom. Andrea PATRIARCHI, Geom. Andrea BERNARDINI, Per. Agr. Davide MORETTI*	CONSULENTI :
RESPONSABILE COMMESSA IT : *Ing. Alessio CRIACHI*	COMMESSA I.T. :
COORDINATORE DELLA SICUREZZA IN FASE DI PROGETTAZIONE:	COMMESSA COMMITTENTE : *I21A4016*
DELEGATO DAL DIRETTORE TECNICO INGEGNERIE TOSCANE : *Dott. Ing. Giovanni SIMONELLI*	RESPONSABILE DI COMMESSA : *Ing. Marco Arbi*
	COMMITTENTE : *Dott. Ing. Roberto CECCHINI*

Rev.	Data	Descrizione / Motivo della revisione	Redatto	Controllato / Approvato
1	11/11/2021	Modifiche al tracciato	Mugnaini	Criachi / Simonelli
0	31/07/2021	Emissione Progetto	Mugnaini	Criachi / Simonelli

Proprietà riservata. Vietata la riproduzione e la diffusione

PLANIMETRIA GENERALE — Scala 1:5.000

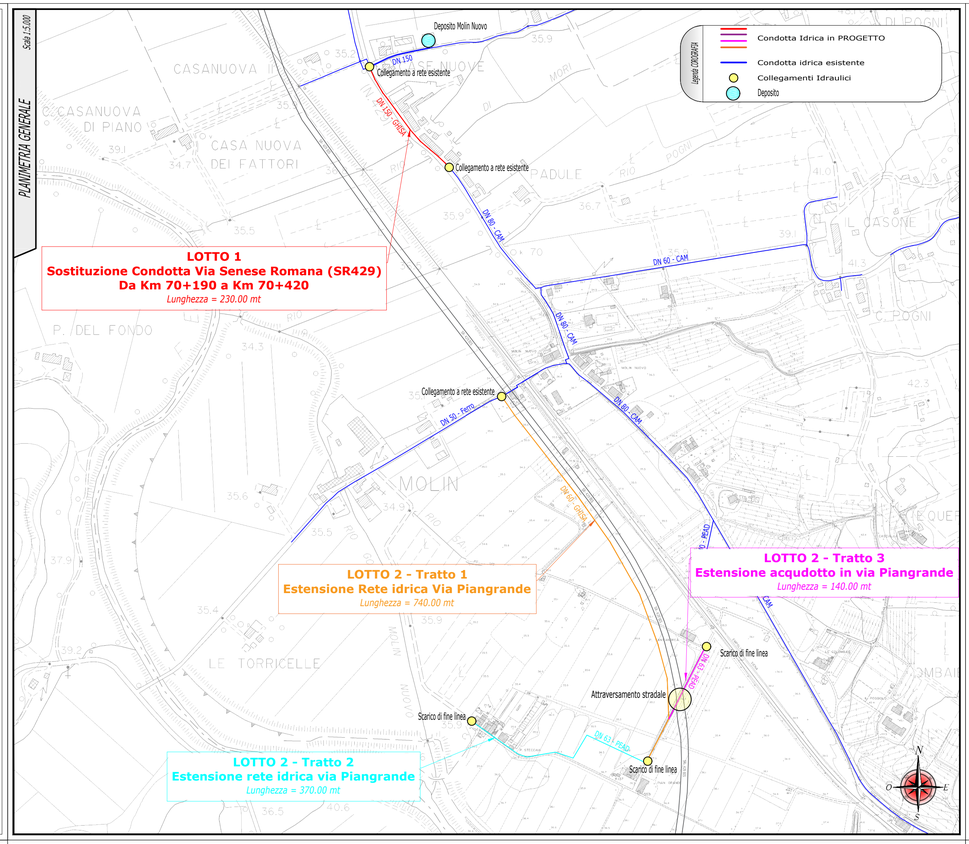

CATASTALE — Scala 1:1

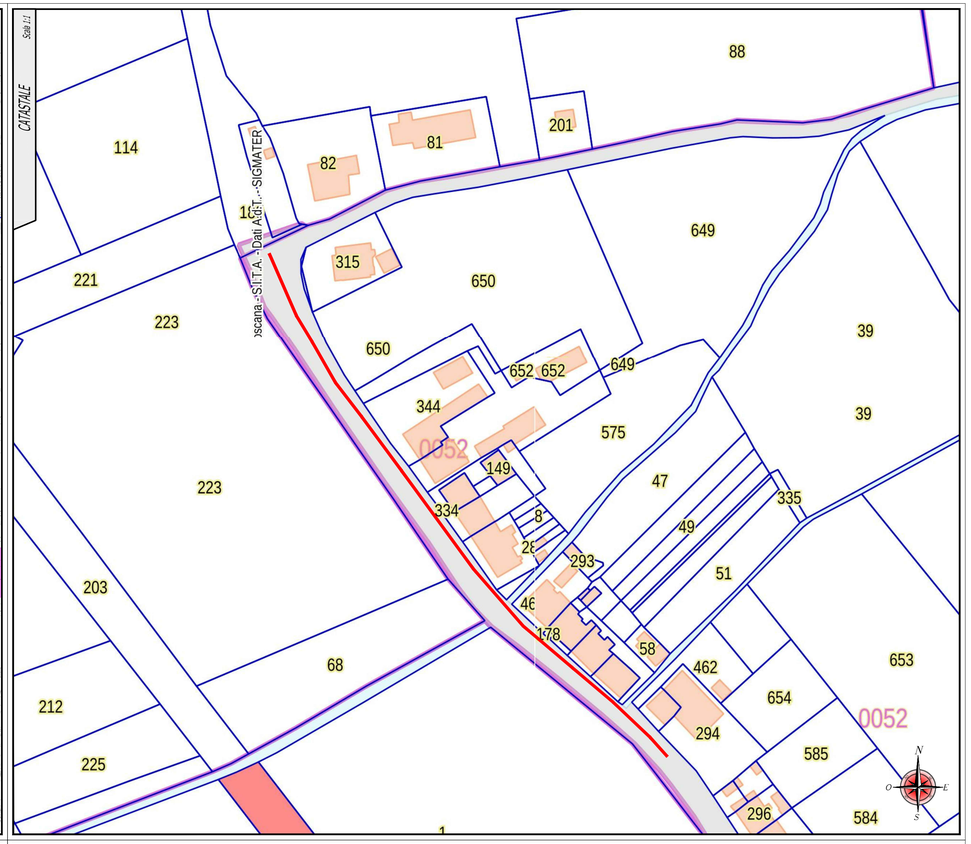

COROGRAFIA — Scala 1:25.000

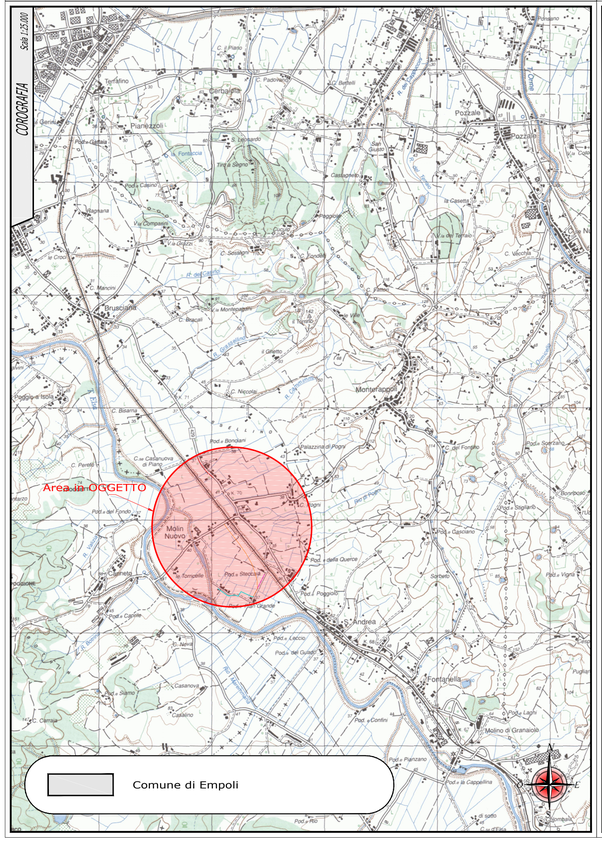

AEROFOTOGRAMMETRIA — Scala 1:5.000
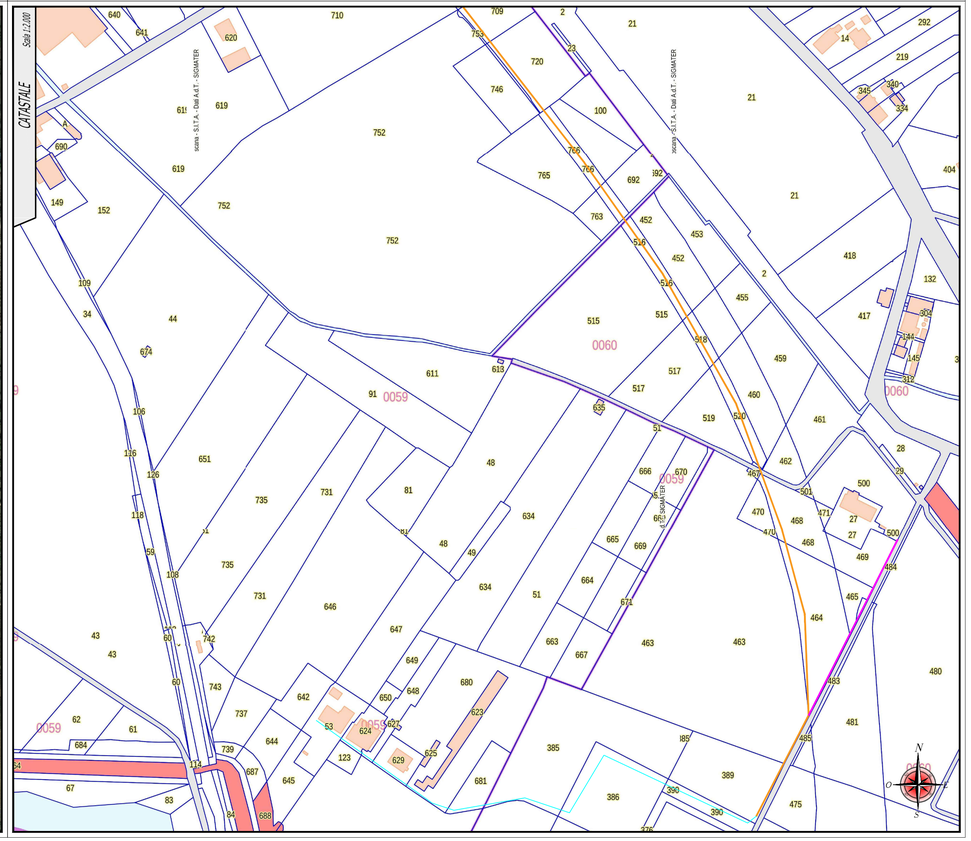
CATASTALE — Scala 1:2.000