



COMUNE DI EMPOLI
 PROVINCIA DI FIRENZE


OPERE DI MANUTENZIONE STRAORDINARIA NELLA TRIBUNA PRINCIPALE E NELLA
 TRIBUNA MARATONA DELLO STADIO COMUNALE C. CASTELLANI DI EMPOLI



Committente:	EMPOLI F.C. s.p.a. Via di Pianezzoli - Empoli	TAVOLA 3 Ottobre 2022
Proprietà:	COMUNE DI EMPOLI Via G. del Papa n. 41 - Empoli	
Oggetto:	TRIBUNA PRINCIPALE SETTORE INFERIORE, PARTERRE E TERRAZZA "EXECUTIVE" - STATO SOVRAPPONTO: - SOSTITUZIONE PARAPETTO TRIBUNA - NUOVA SCALA DI SERVIZIO PARTERRE-CAMPO - MODIFICA PARAPETTO SCALE TRIBUNA-PARTERRE - MONTAGGIO PAVIMENTAZIONE TERRAZZA	

DOTT. ING. LUCA BARTOLINI - VIA CAVOUR 73, EMPOLI (FI) - TEL 0571-731119

PIANTA GRADINATA INFERIORE TRIBUNA PRINCIPALE - STATO SOVRAPPONTO - 1:100

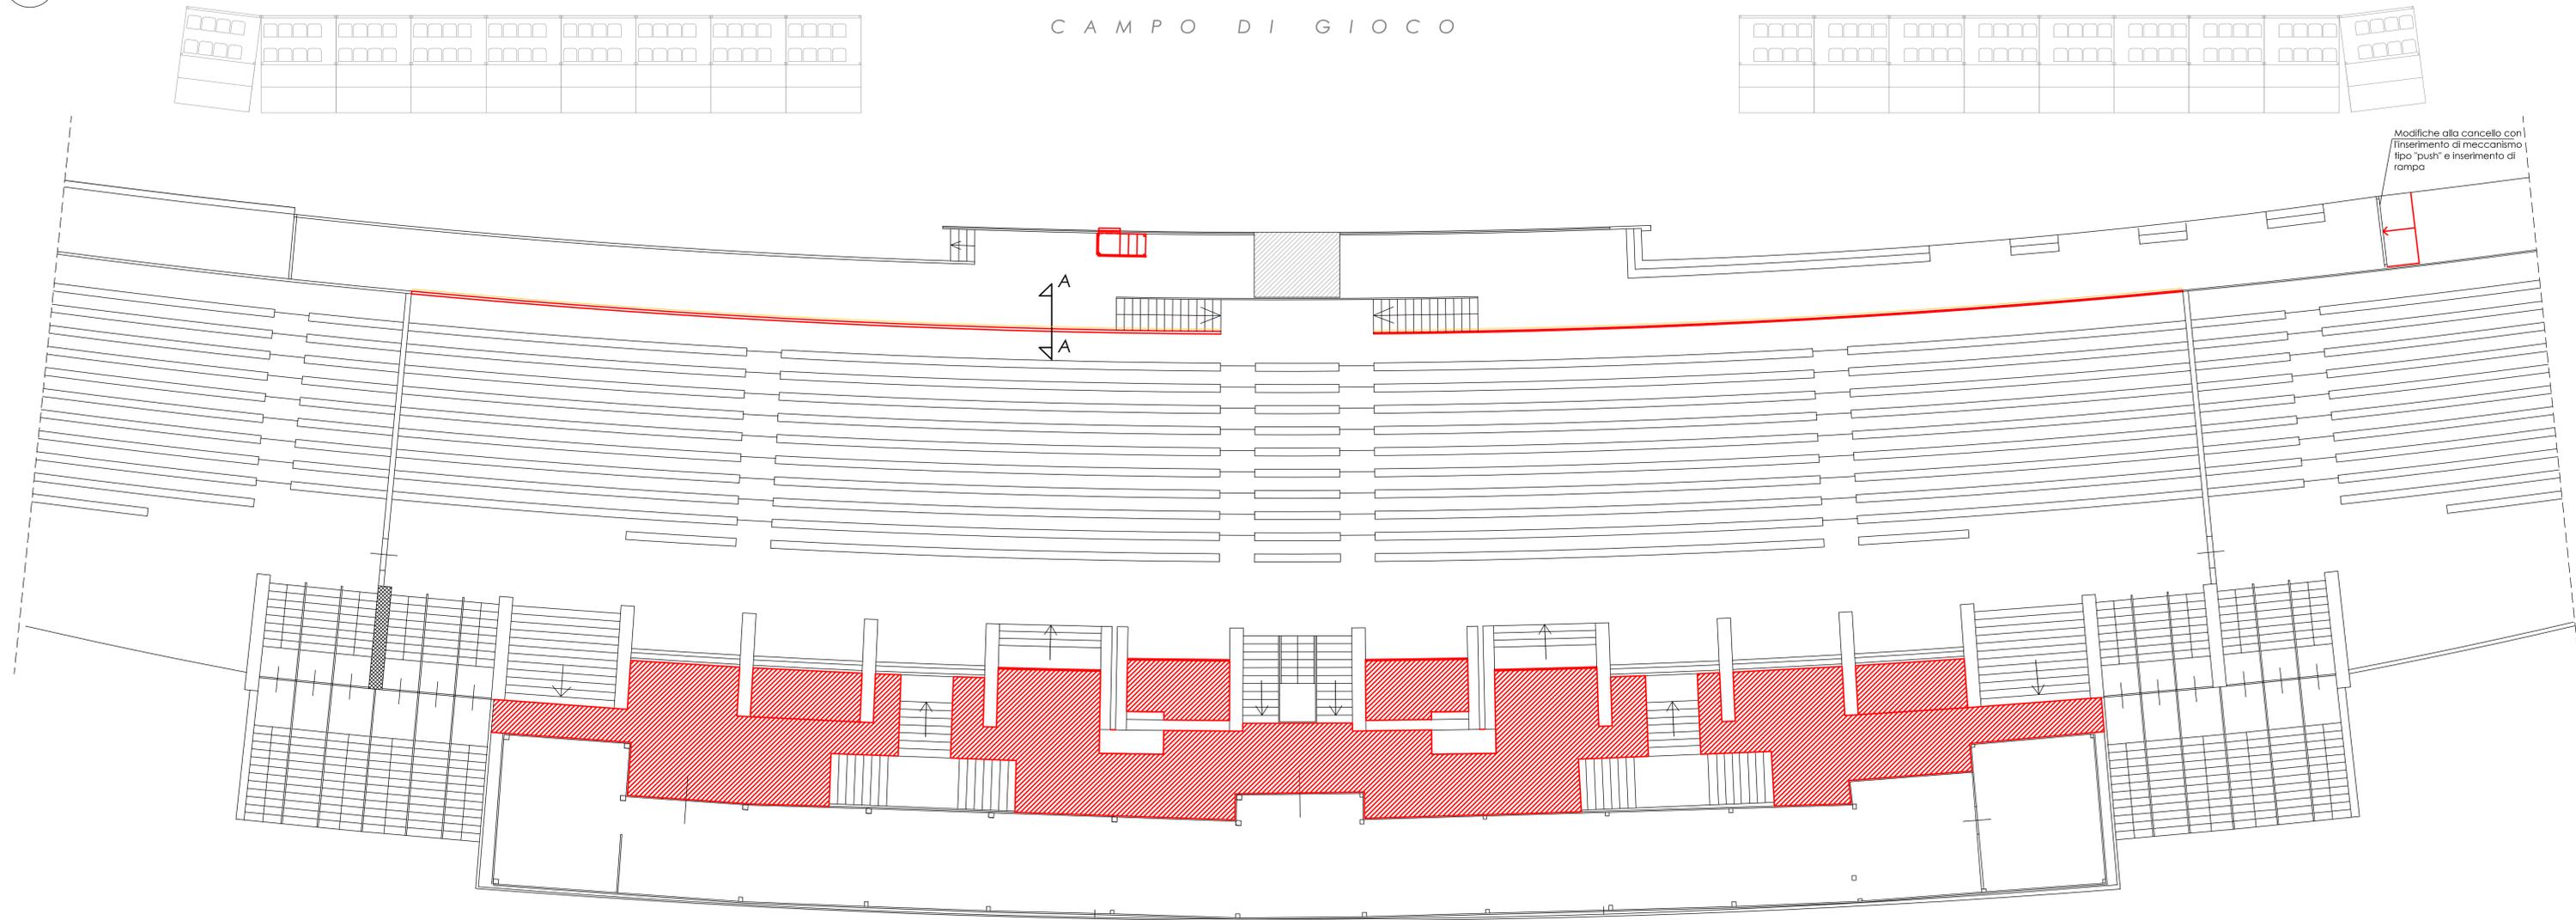

SEZIONE A-A scala 1:20

