




COMUNE DI EMPOLI  
PROVINCIA DI FIRENZE


OPERE DI MANUTENZIONE STRAORDINARIA NELLA TRIBUNA PRINCIPALE E NELLA  
TRIBUNA MARATONA DELLO STADIO COMUNALE C. CASTELLANI DI EMPOLI




Committente:	EMPOLI F.C. s.p.a. Via di Pianezzioli - Empoli	TAVOLA <b>5</b> Ottobre 2022
Proprietà:	COMUNE DI EMPOLI Via G. del Papa n. 41 - Empoli	
Oggetto:	TRIBUNA PRINCIPALE PIANO TERRA E PARTIERRE STATO MODIFICATO: - NUOVA SCALA DI SERVIZIO PARTIERRE-CAMPO - MODIFICA CANCELLO E TORNELLI ESTERNI DI ACCESSO ALLA TRIBUNA SCOPERTA SUD - MODIFICA CANCELLO INTERNO PARTIERRE - MODIFICA PARAPETTO SCALE TRIBUNA-PARTIERRE	
DOTT. ING. LUCA BARTOLINI - VIA CAVOUR 73, EMPOLI (FI) - TEL. 0571-73119		

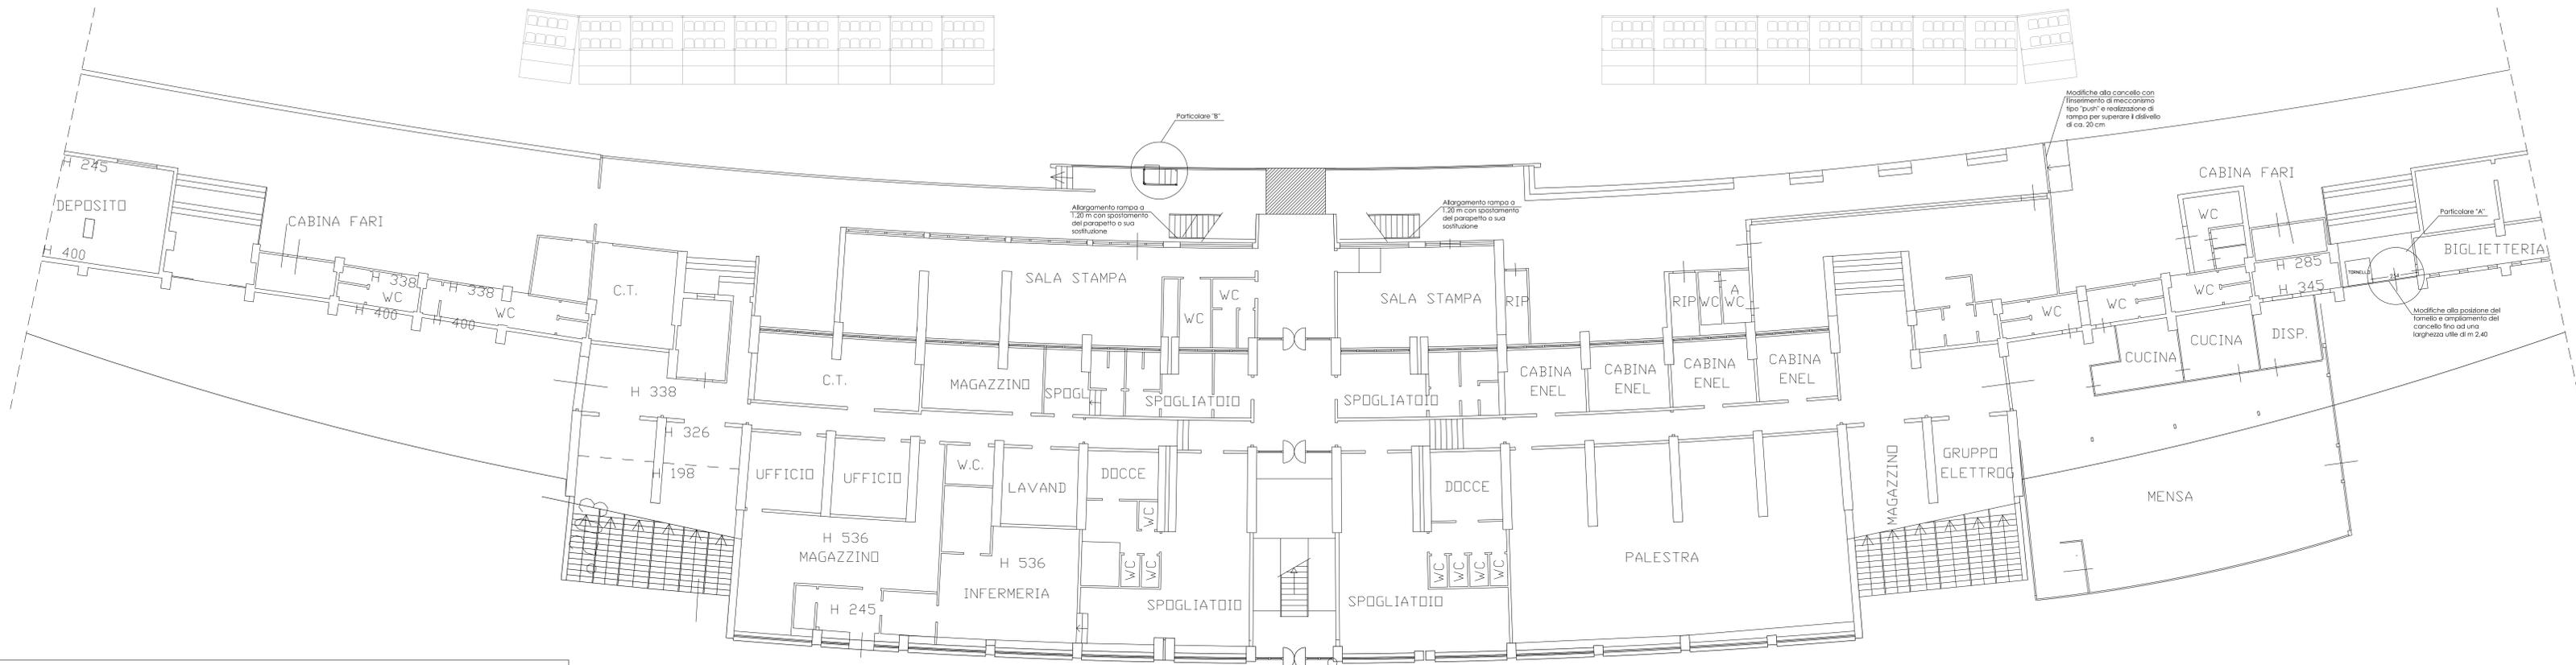

PARTICOLARE "A" - CANCELLO  
PROSPETTO DEL NUOVO CANCELLO scala 1:20

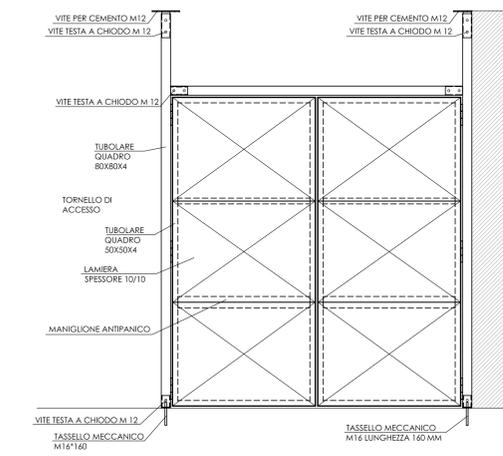


PIANTA DEL NUOVO CANCELLO scala 1:20

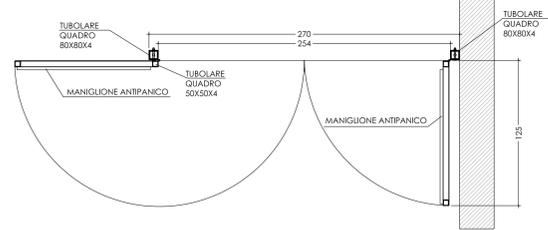


PARTICOLARE "B" - SCALETTA

SEZIONE ESISTENTE scala 1:20 PROSPETTO LATERALE scala 1:20

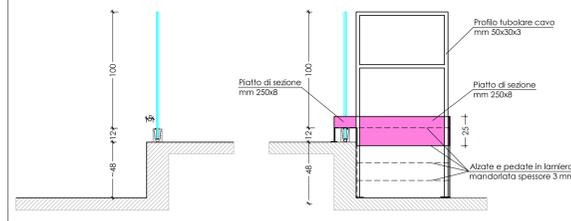


MATERIALI:  
- Acciaio tipo S235JR;  
- Elementi in commercio già zincati (attimenti prevedere zincatura a freddo);  
- Verniciatura con colore catalizzato blu nel RAL usato per le ultime lavorazioni;  
- Viti meccaniche per fissaggio nel c.a. sia a terra che in parete;  
- Prevedere la messa a terra.


Piastre di base scala 1:10

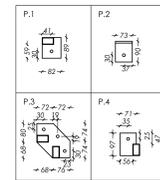


PIANTA scala 1:20

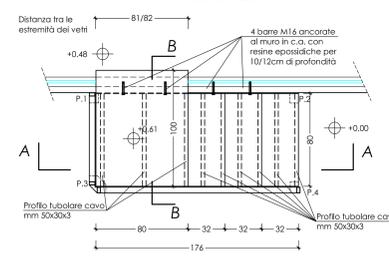

PROSPETTO FRONTALE scala 1:20

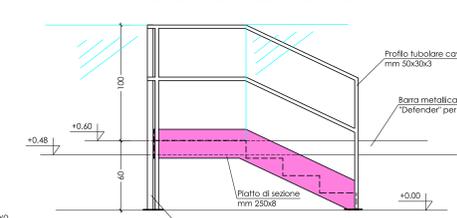

SEZIONE A-A scala 1:20

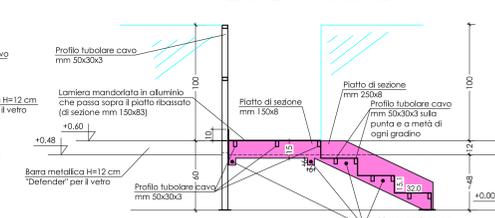

MATERIALI:  
- Acciaio tipo S235JR;  
- Elementi in commercio già zincati (attimenti prevedere zincatura a freddo);  
- Verniciatura con colore catalizzato blu nel RAL usato per le ultime lavorazioni;  
- Viti meccaniche per fissaggio nel c.a. sia a terra che in parete;  
- Prevedere la messa a terra.