





COMUNE DI EMPOLI
PROVINCIA DI FIRENZE


OPERE DI MANUTENZIONE STRAORDINARIA NELLA TRIBUNA PRINCIPALE E NELLA TRIBUNA MARATONA DELLO STADIO COMUNALE C. CASTELLANI DI EMPOLI



Committente:	EMPOLI F.C. s.p.a. Via di Pianezzoli - Empoli	TAVOLA 9 Ottobre 2022
Proprietà:	COMUNE DI EMPOLI Via G. del Papa n. 41 - Empoli	
Oggetto:	TRIBUNA MARATONA STATO SOVRAPPOSTO: - SOSTITUZIONE SEPARATORE DEL FOSSATO DI PANNELLI LED CON PANNELLI DI VETRO	
DOTT. ING. LUCA BARTOLINI - VIA CAVOUR 73, EMPOLI (FI) - TEL 0571-73119		

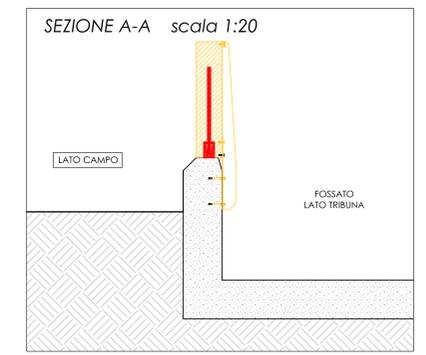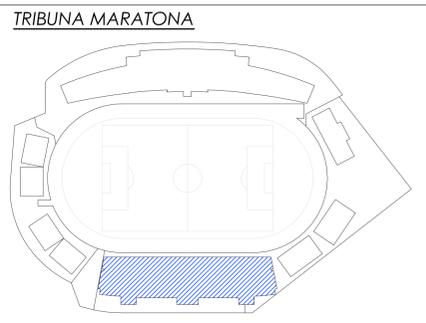

PIANTA GRADINATA TRIBUNA MARATONA - SOVRAPPOSTO - 1:100

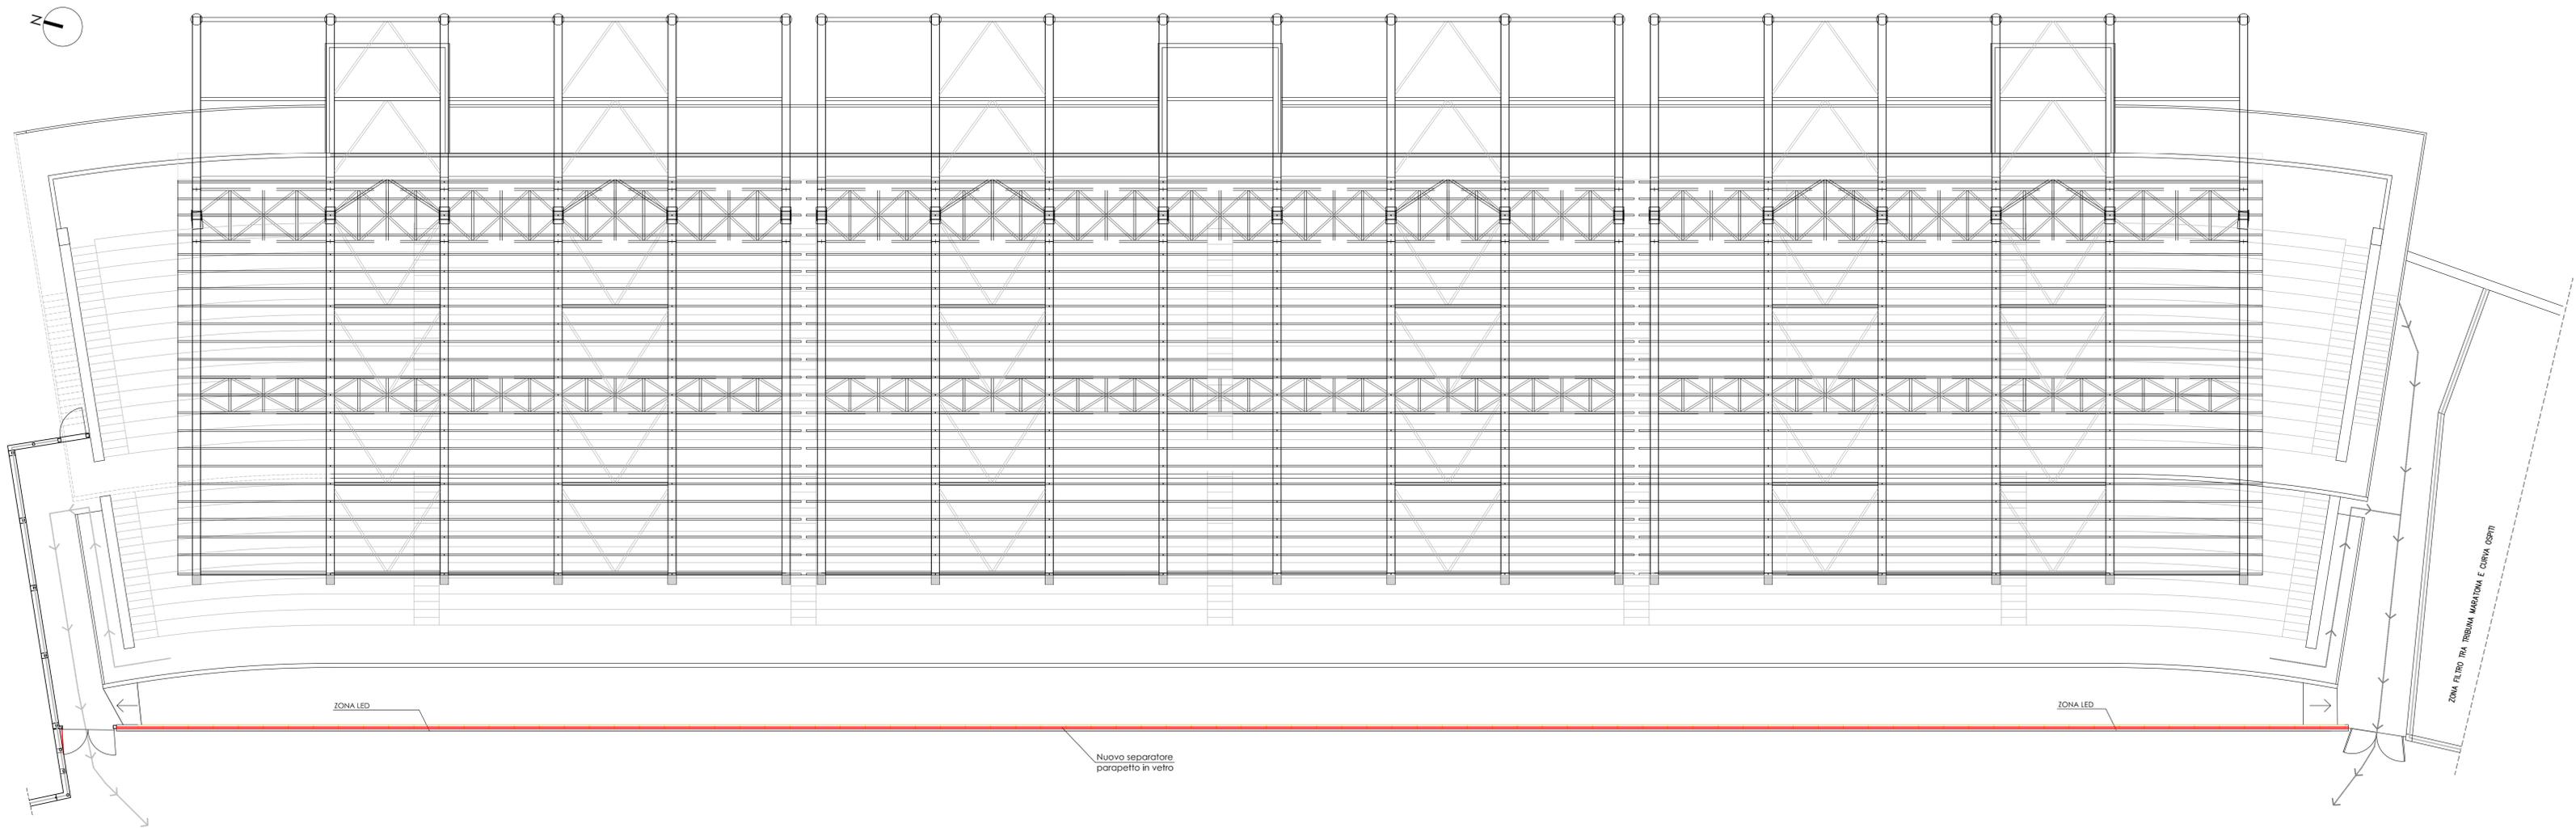

Filo bordo campo