

COMUNE  
DI  
EMPOLI

UFFICIO TECNICO  
SERVIZIO PROGETTI

INDIA



4

PROGETTO PER LA REALIZZAZIONE  
DI UN CAMPO PER MINIBASKET  
NEL VERDE PUBBLICO DI BRUSCIANA

ALLEGRI

STATO DI PROGETTO  
SEZIONE TIPO

|           |               |                                |   |
|-----------|---------------|--------------------------------|---|
| DATA      | DICEMBRE 2016 | RESPONSABILI                   | L. RESPONSABILE DEL PROCEDIMENTO: Geom. Ugo Reali |
| REVISIONI |               | L. PROGETTISTA E D.L.          | Geom. Corrado Taddei                              |
| SCALA     | 1:20          | L. OPERAIE<br>SETTORE TECNICO: | Arch. Paolo Pinarelli                             |

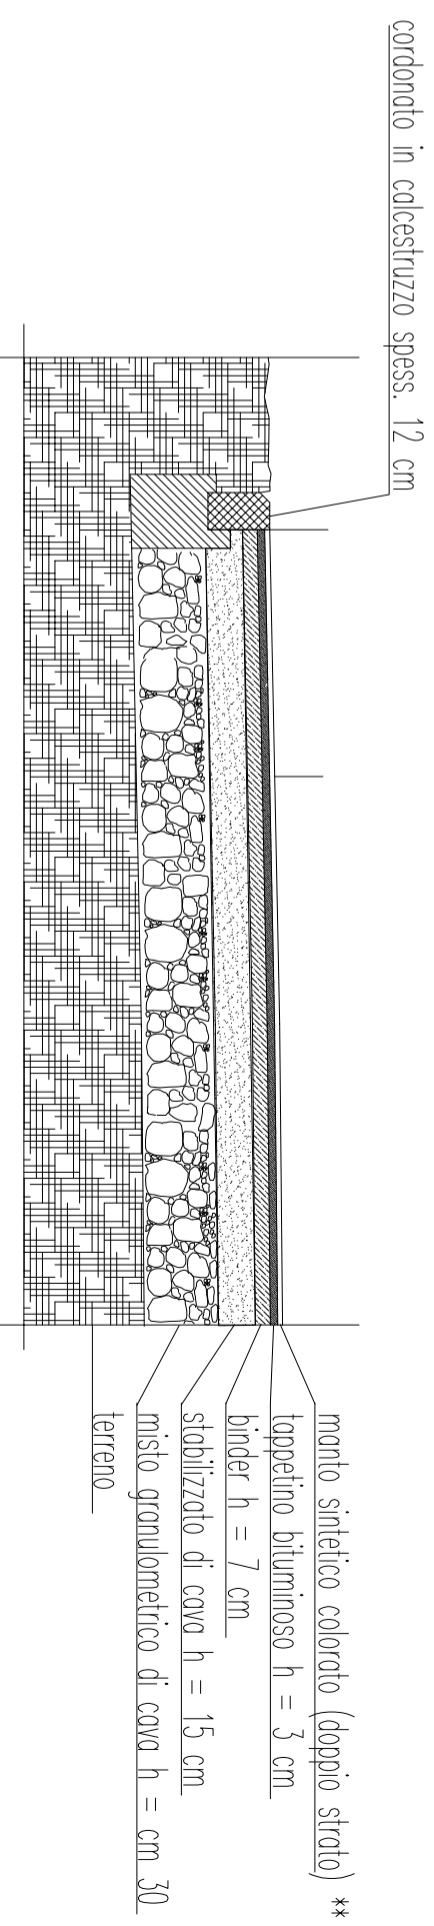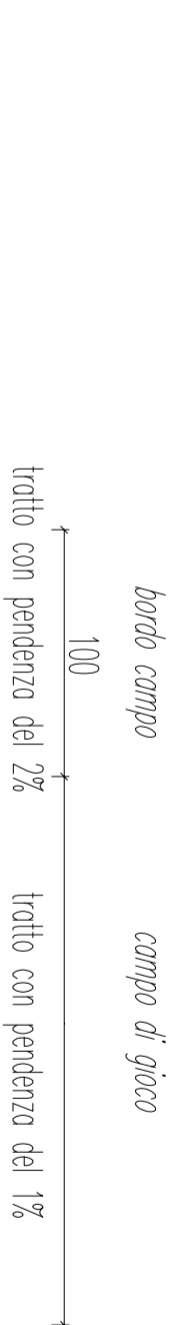

## PARTICOLARE SEZIONE PAVIMENTAZIONE 1:20

- N.B.
- manto sintetico colorato (doppio strato) \*\*
  - 1° strato di rivestimento a base di resine sintetiche per intasamento del tappetino bituminoso
  - 2° strato di rivestimento colorato a base di resine stiroacriliche per campi polivalenti su superfici in asfalto