


 COMUNE DI EMPOLI MEDIOCRISTIANA E SENSIVA	
PROGETTO OPERE DI MANUTENZIONE STRUTTURALE PER RINNOVAMENTO DEL SOTTORRINNO AL CAMPO DI CALCIO DI S. MARIA - 1° STRALCIO NON FUNZIONALE - Via S. Mamante S. Maria - Empoli - PROGETTO ESECUTIVO	
PRO	DRENAGGIO VERTICALE PARTICOLARE COSTRUTTIVO
DATA	17 Giugno 2019
SCALE	1:200
PROGETTISTI	Geom. Corrado Taddei
COORDINATORE	Ing. Roberta Scardigli

CAMPO DI CALCIO A 7

DRENAGGIO VERTICALE 1:200

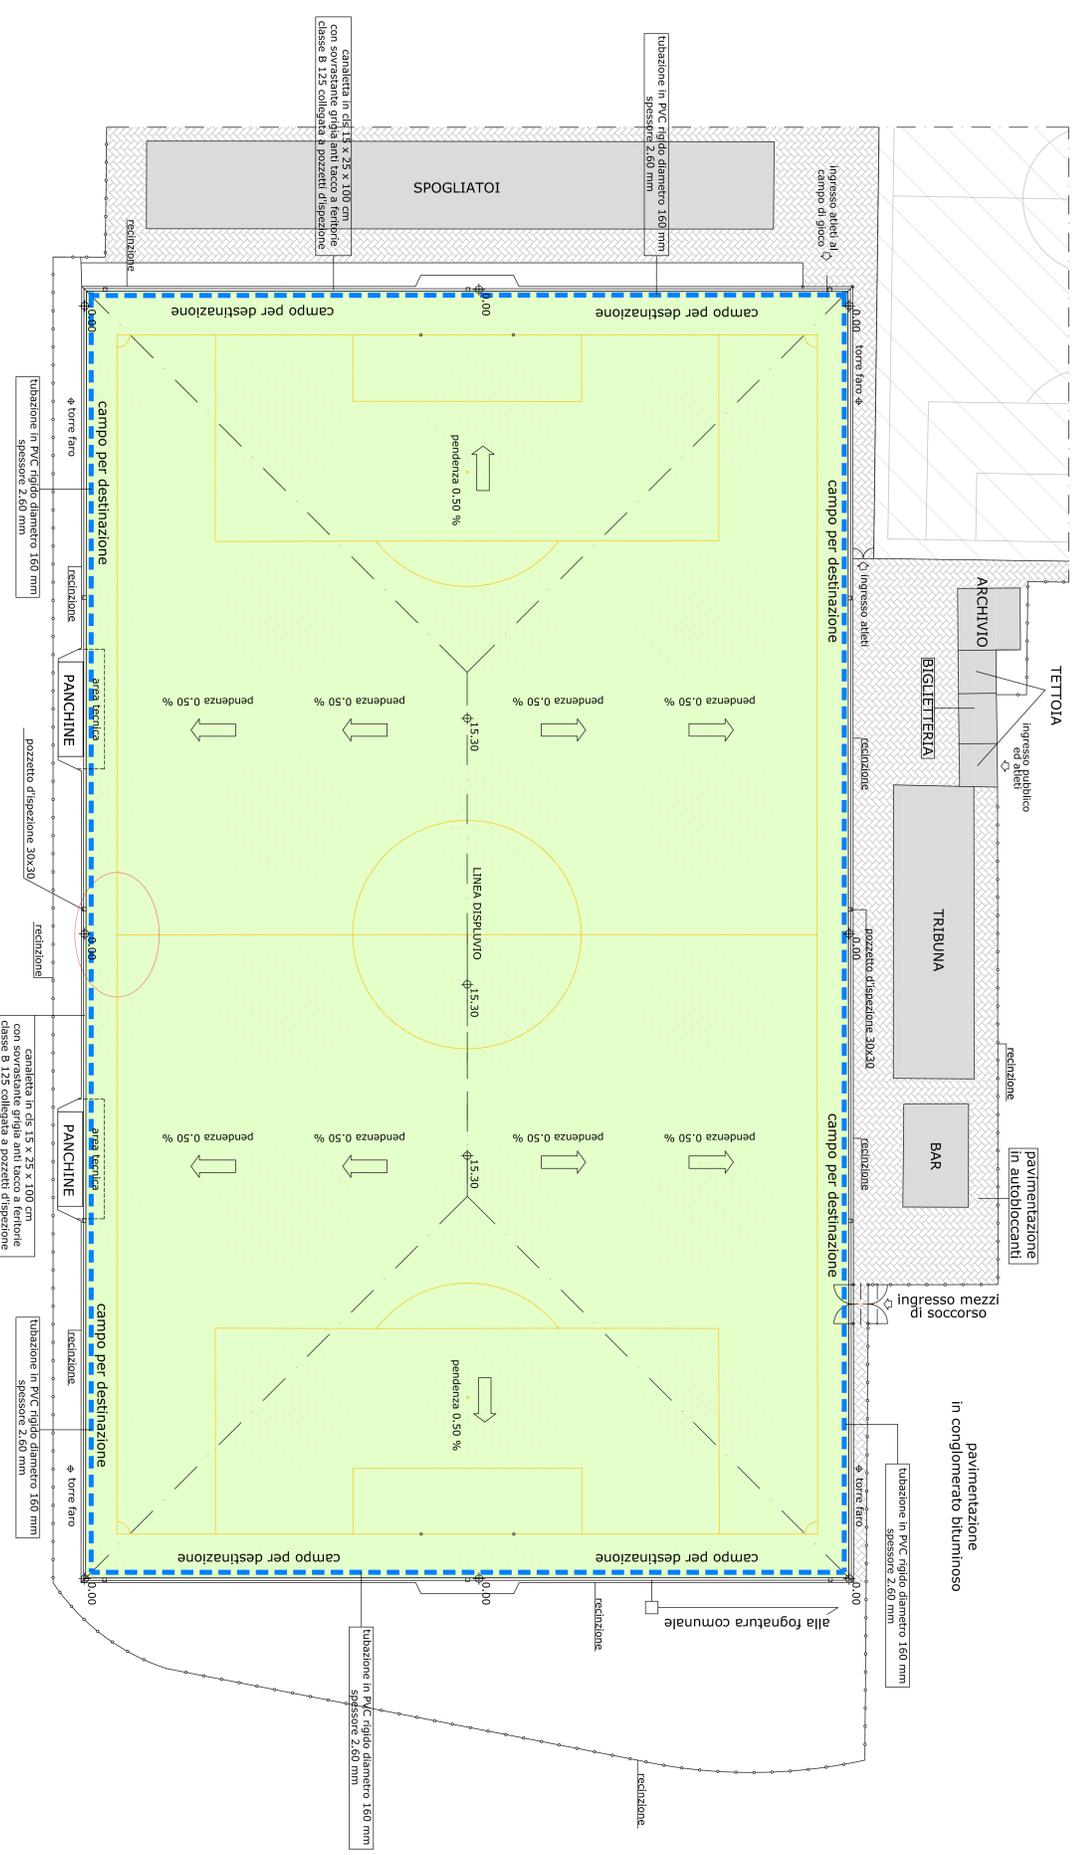

SEZIONE A - A

