



Scala 1:100


SEZIONE 1
Scala 1:100

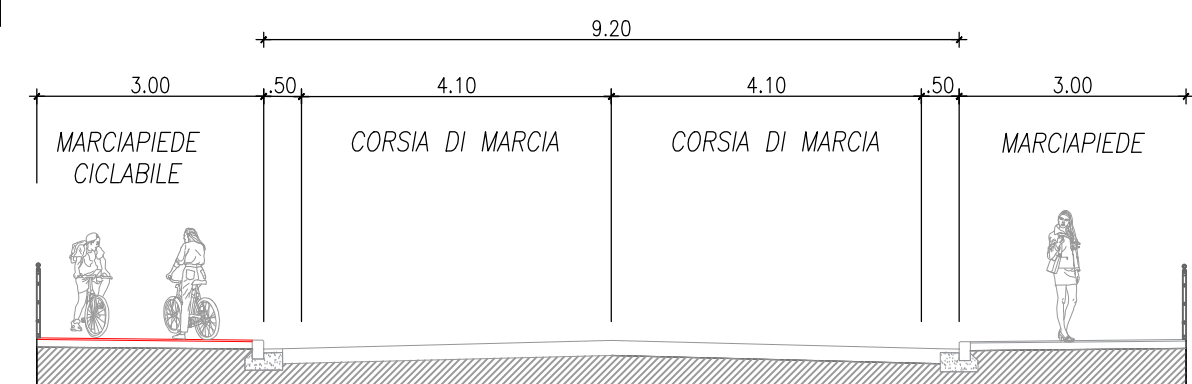


SEZIONE 2
Scala 1:100

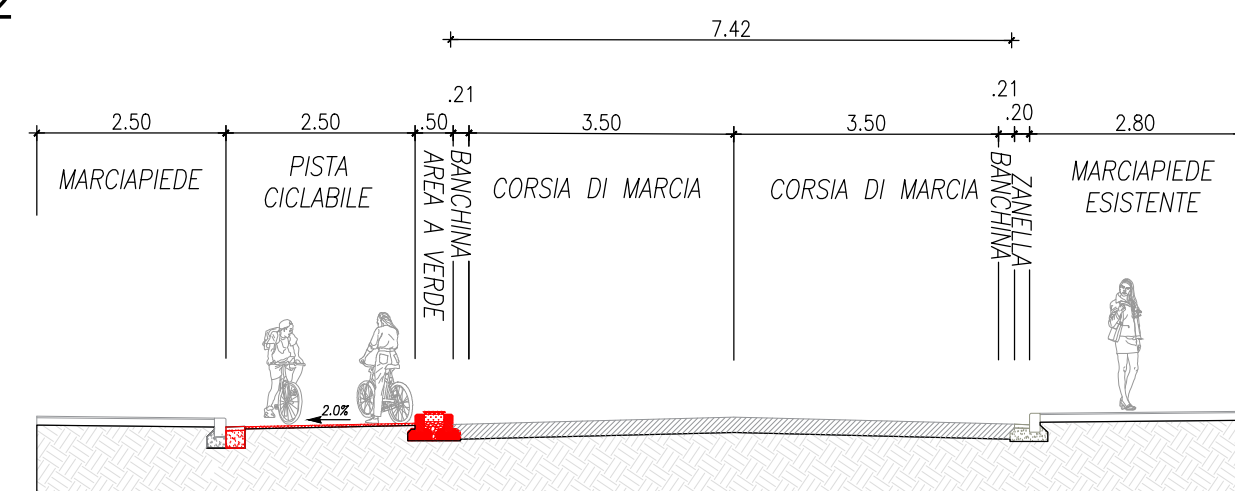


SEZIONE 3
Scala 1:100

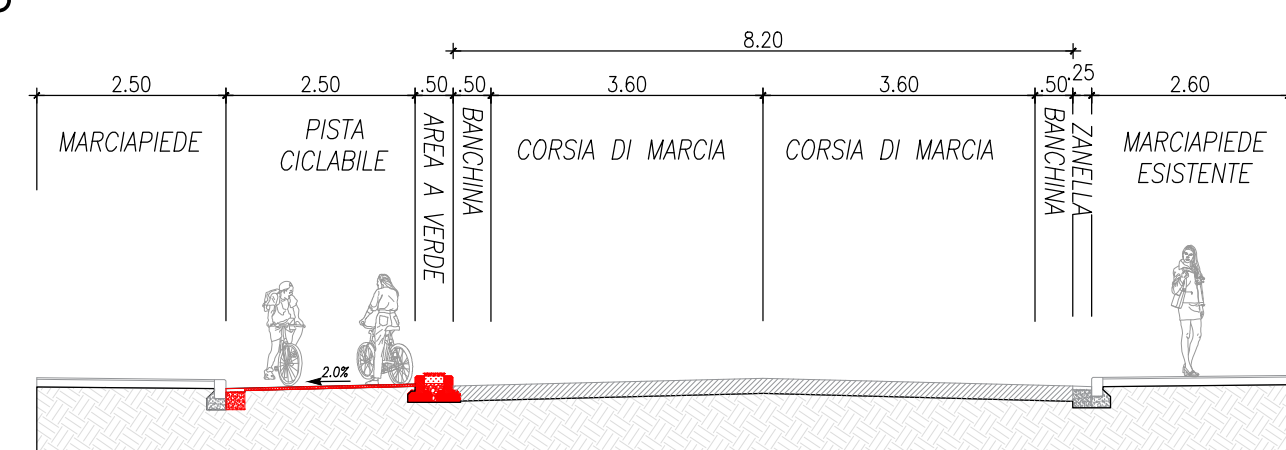


SEZIONE 4
Scala 1:100

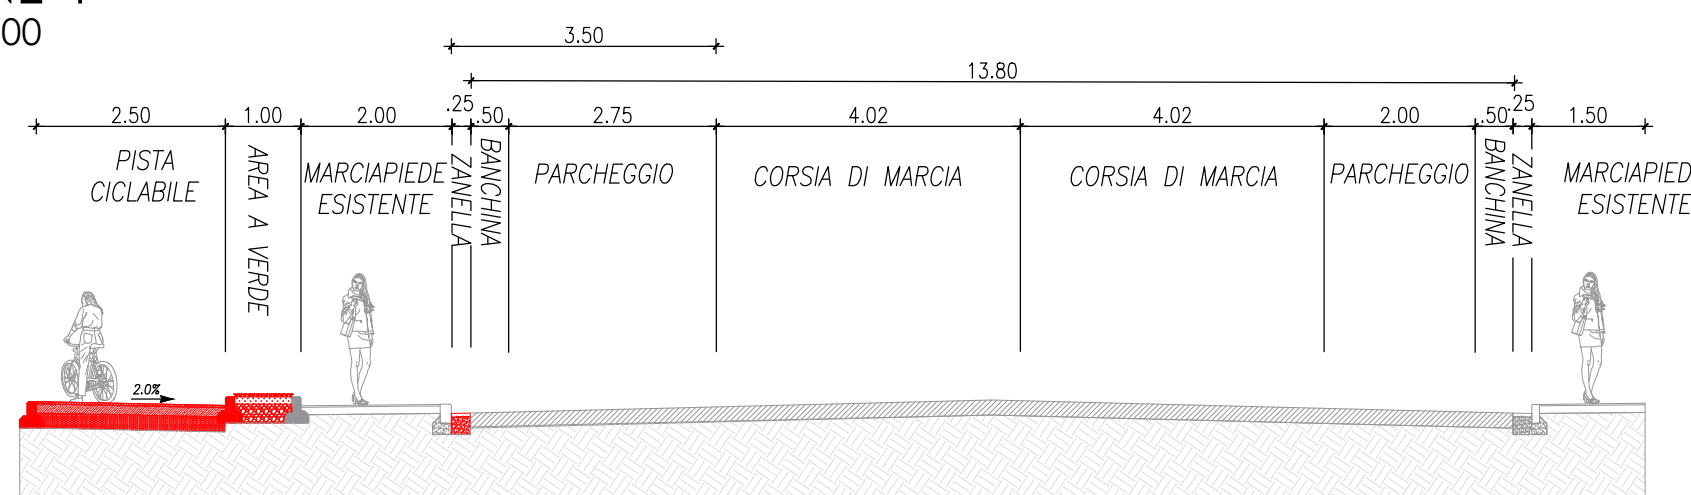


SEZIONE 5
Scala 1:100

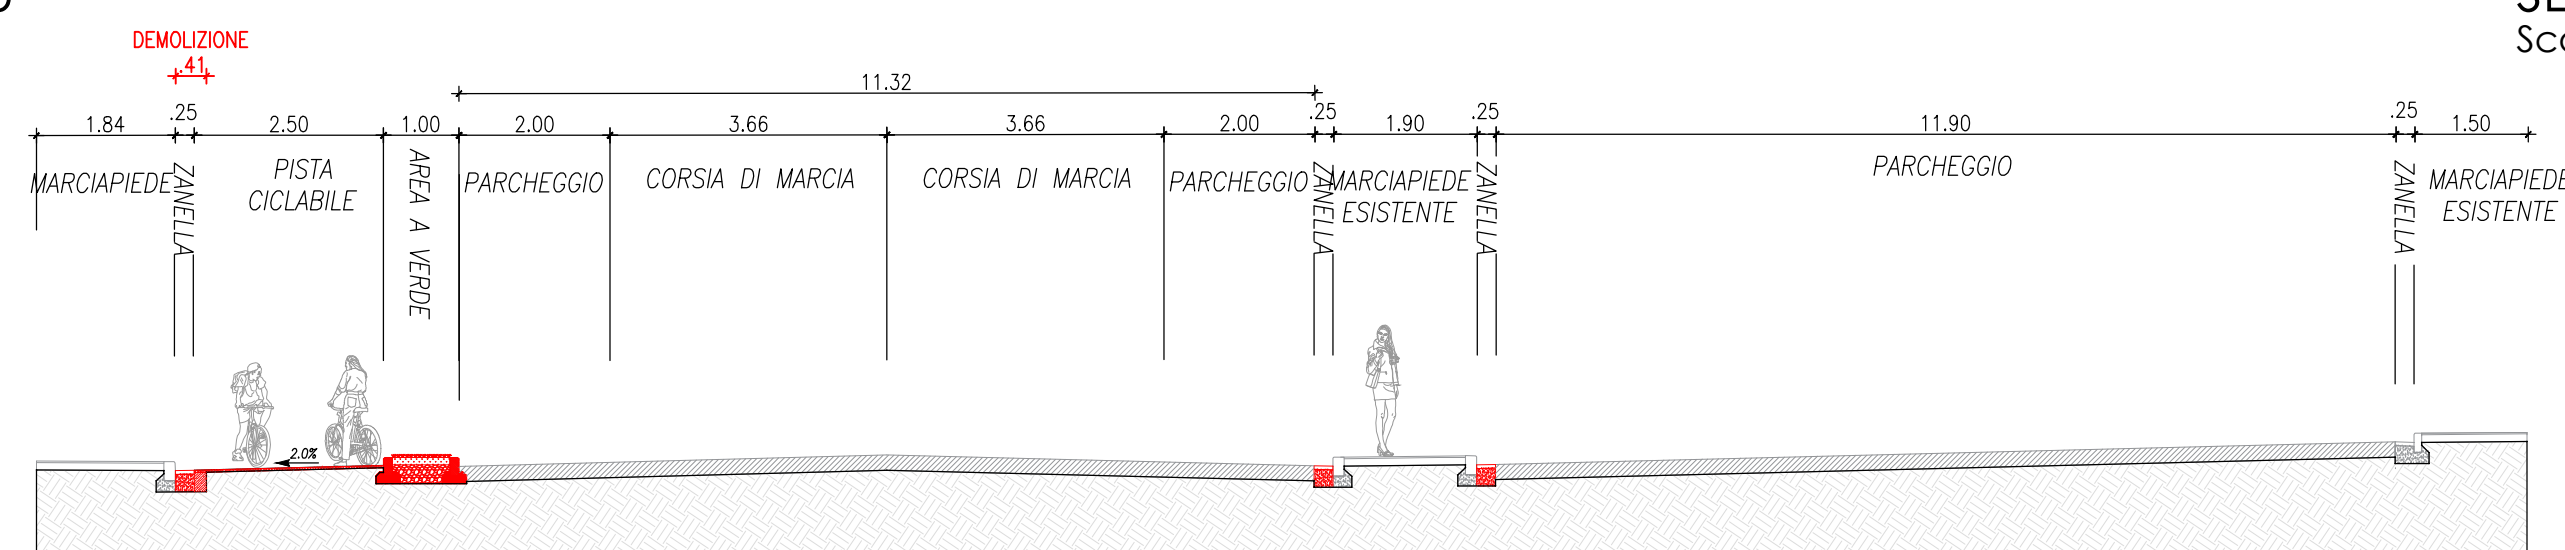


SEZIONE 6
Scala 1:100

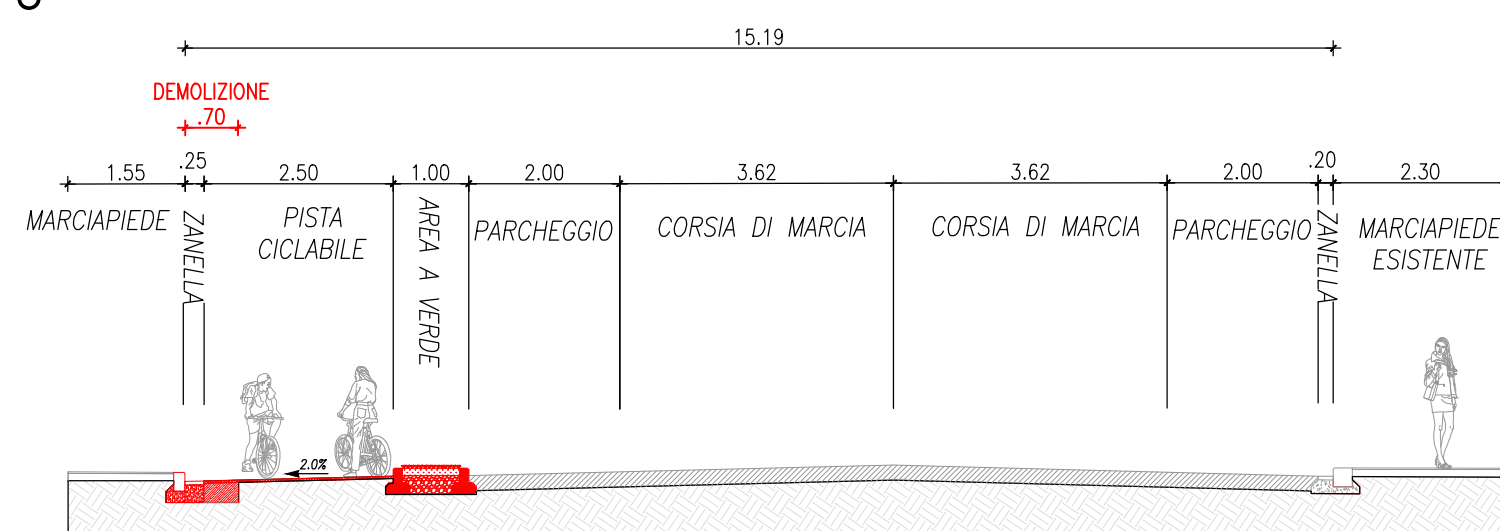


SEZIONE 7
Scala 1:100

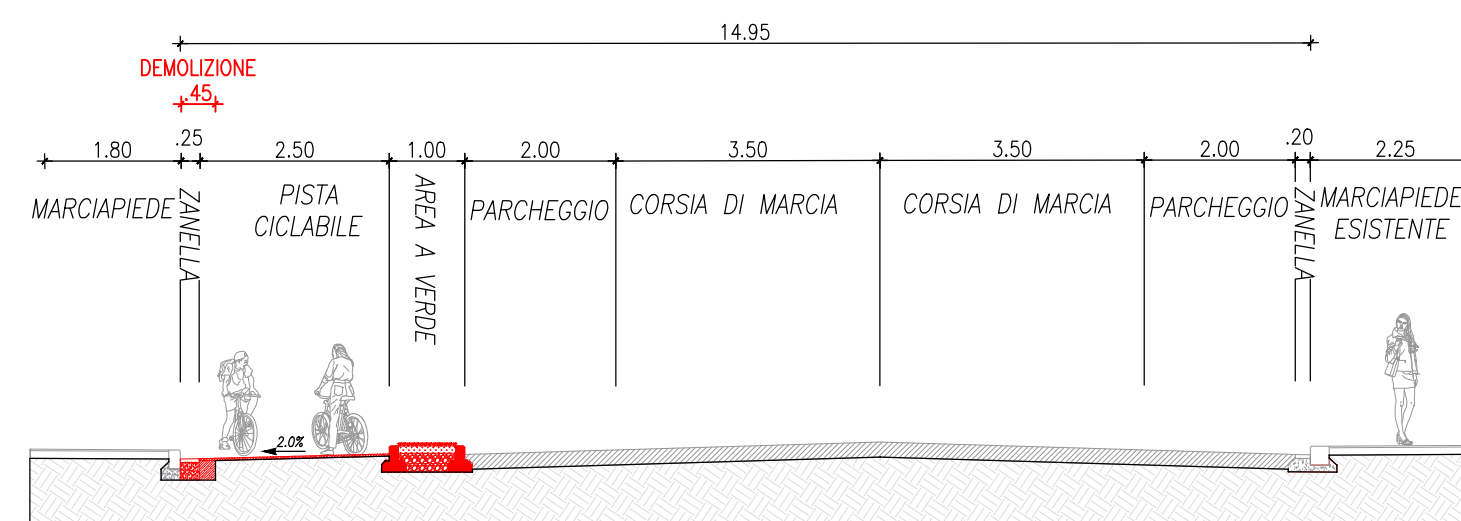


SEZIONE 8
Scala 1:100

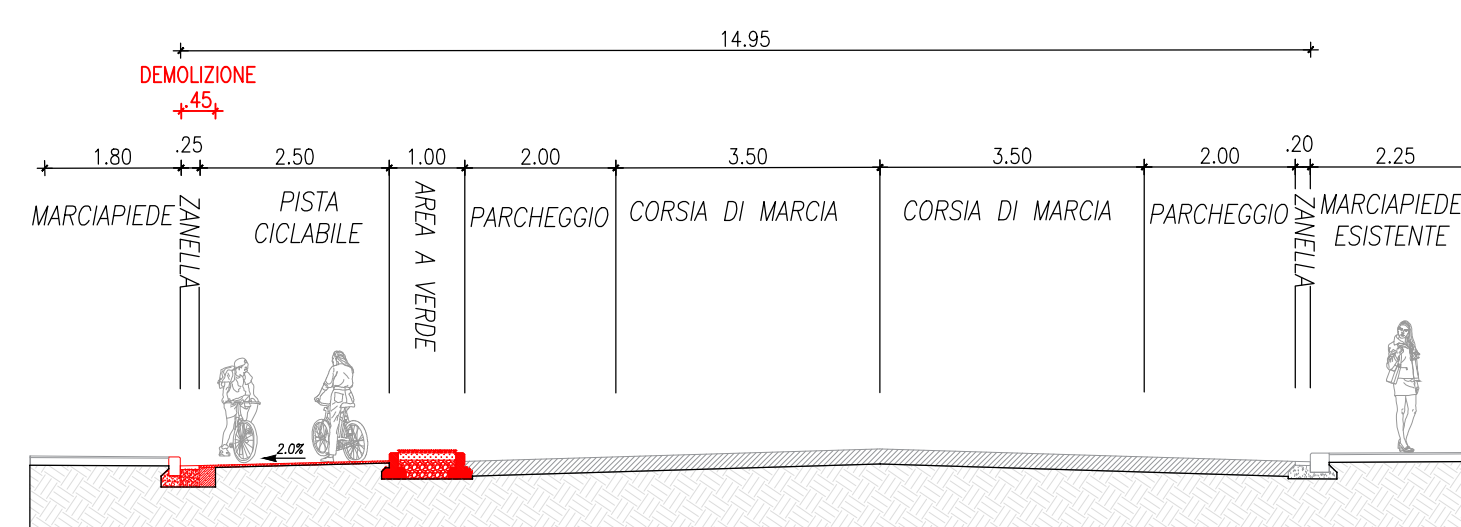


SEZIONE 9
Scala 1:100

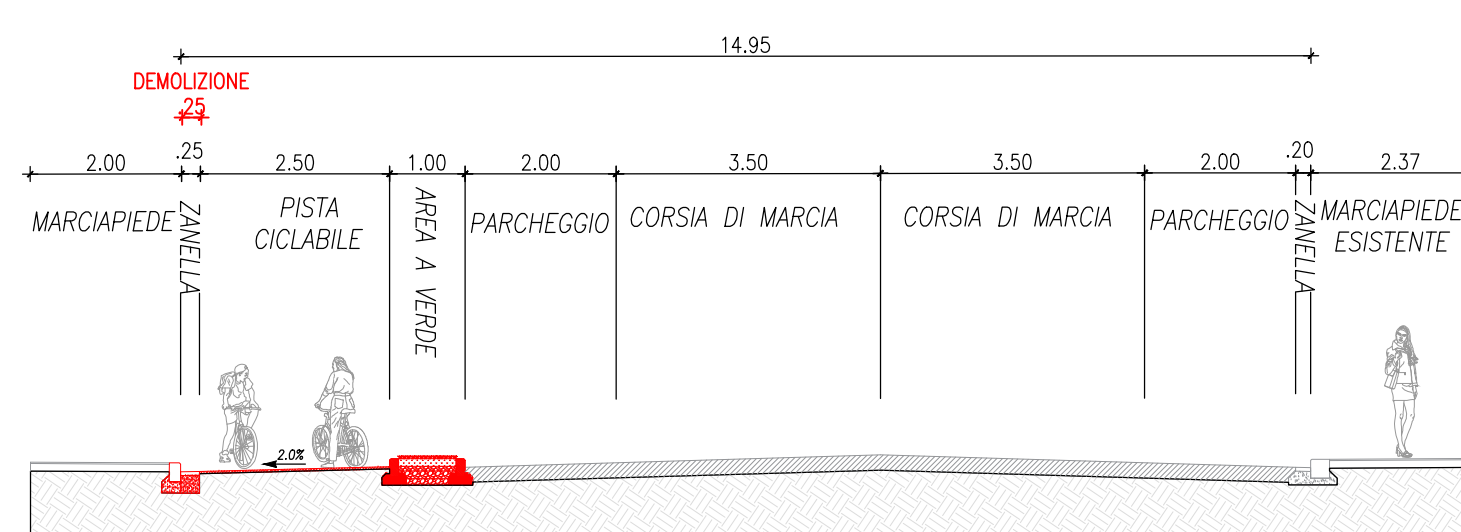


SEZIONE 10
Scala 1:100

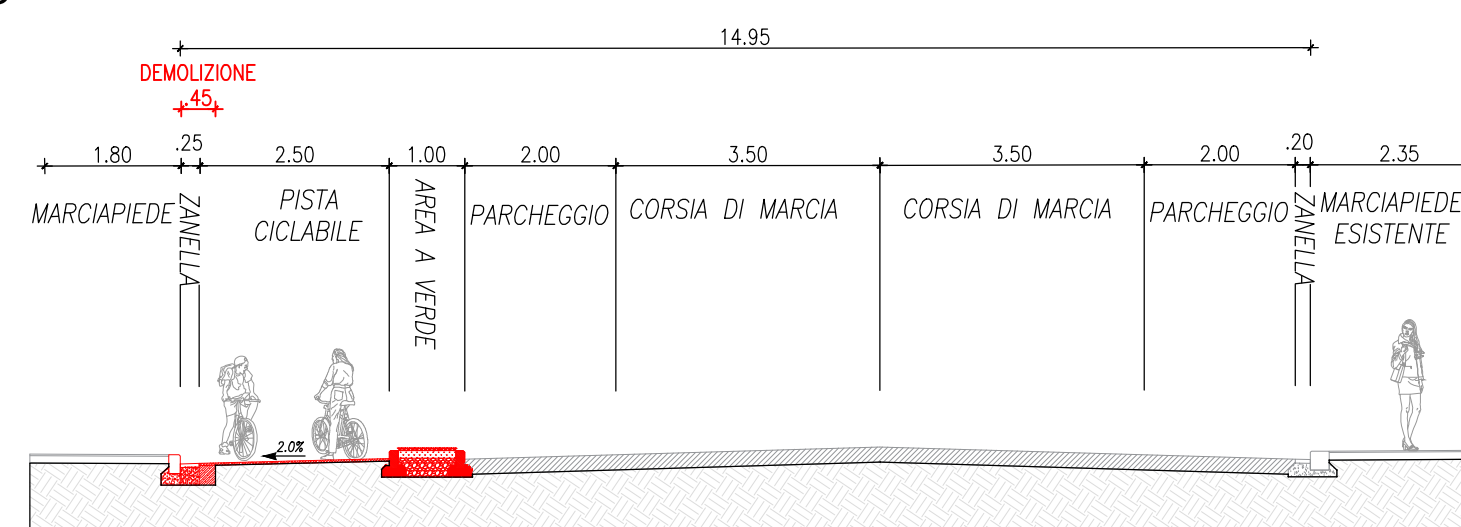

SEZIONE 11
Scala 1:100

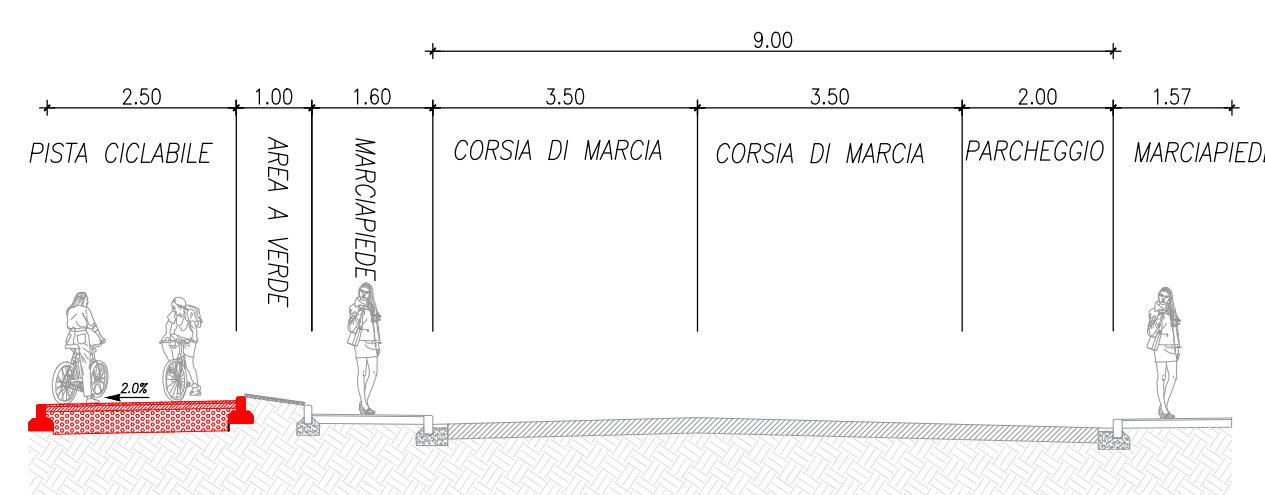

SEZIONE 12
Scala 1:100

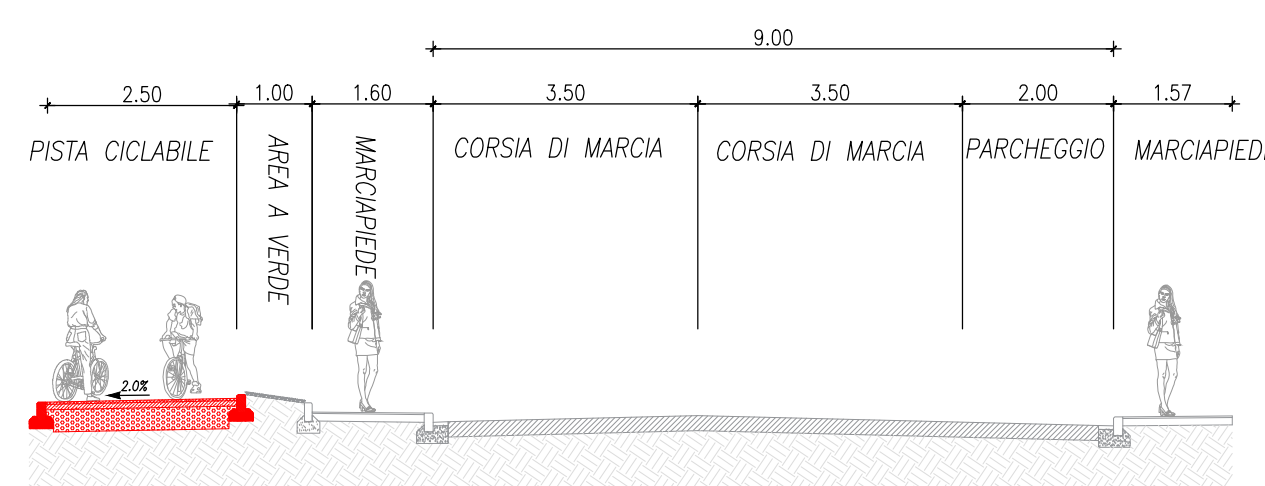

COMUNE DI EMPOLI

Realizzazione di una parte della rete portante
ciclabile in attuazione del Biciplan
Primo stralcio

Progetto Definitivo/Esecutivo

SEZIONI TRASVERSALI

										LABORATO N.	
NOME FILE					SCALA			DATA			2.1.6
0620	DEX	STD	006	B	1:100			09/04/2021			
REDATTO: ANDROUTSPOULIOS					CONTROLLATO: ANDROUTSPOULIOS			REV	DATA	DESCRIZIONE	
								A	12/2020	PRIMA EMISSIONE	
					APPROVATO: ANDROUTSPOULIOS			B	04/2021	SECONDA EMISSIONE	

PROGETTAZIONE

Ing. ATHANASSIOS ALEXANDROS
ANDROUTSOPOULOS
Ordine degli Ingegneri di Pisa n° 354

Ing. ATHANASSIOS A. ANDROUTSOPOULOS
ORDINE INGEGNERI della Provincia di Pisa
N° 3544 Sezione A
INGEGNERE CIVILE E AMBIENTALE

Responsabile Unico del Procedimento
Dott. Ing. Roberta Scardigli