

INQUADRAMENTO GENERALE AREE

Codice elaborato e specifiche delle aree in esso contenute

T02.b - Progetto aree:

- area 01: ~5392 mq | 63 alberi, 78 arbusti
- area 02: ~5482 mq | 46 alberi, 98 arbusti
- area 03: ~134 mq | 02 alberi
- area 04: ~936 mq | 30 alberi, 60 arbusti
- area 05: ~979 mq | 17 alberi, 28 arbusti
- area 18: ~98 mq | 04 alberi
- area 19: ~125 mq | 06 alberi
- area 20: ~348 mq | 12 alberi
- area 21: ~96 mq | 05 alberi
- area 22: ~306 mq | 11 alberi
- area 23: ~588 mq | 22 alberi, 50 arbusti
- area 24: ~139 mq | 06 alberi
- area 25: ~364 mq | 09 alberi, 20 arbusti

Codice elaborato e specifiche delle aree in esso contenute

T03.b - Progetto aree:

- area 07: ~159 mq | 03 alberi
- area 08: ~712 mq | 07 alberi
- area 09: ~2747 mq | 33 alberi, 105 arbusti
- area 10: ~295 mq | 05 alberi
- area 11: ~596 mq | 09 alberi
- area 12: ~108 mq | 06 alberi
- area 13: ~3250 mq | 50 alberi
- area 14: ~505 mq | 14 alberi, 40 arbusti
- area 15: ~153 mq | 05 alberi
- area 16: ~435 mq | 07 alberi, 12 arbusti
- area 17: ~57 mq | 05 alberi

Codice elaborato e specifiche delle aree in esso contenute

T04.b - Progetto aree:

- area 06: ~1801 mq | 51 alberi, 86 arbusti
- area 26: ~2085 mq | 23 alberi, 56 arbusti
- area 27: ~1530 mq | 14 alberi, 70 arbusti
- area 28: ~273 mq | 06 alberi
- area 33: ~82 mq | 03 alberi
- area 34: ~76 mq | 03 alberi
- area 35: ~194 mq | 03 alberi
- area 36: ~188 mq | 06 alberi
- area 37: ~725 mq | 13 alberi
- area 38: ~428 mq | 07 alberi
- area 39: ~266 mq | 03 alberi
- area 40: ~22 mq | 01 alberi
- area 41: ~561 mq | 08 alberi
- area 42: ~22 mq | 01 alberi
- area 43: ~21 mq | 01 alberi
- area 44: ~196 mq | 03 alberi
- area 45: ~221 mq | 03 alberi
- area 46: ~235 mq | 05 alberi
- area 47: ~285 mq | 04 alberi
- area 48: ~687 mq | 08 alberi, 54 arbusti
- area 49: ~516 mq | 15 alberi
- area 50: ~1363 mq | 25 alberi, 98 arbusti
- area 51: ~289 mq | 03 alberi


Codice elaborato e specifiche delle aree in esso contenute

T05.b - Progetto aree:

- area 29: ~4389 mq | 125 alberi
- area 30: ~3806 mq | 116 alberi
- area 31: ~600 mq | 05 alberi, 30 arbusti
- area 32: ~1326 mq | 41 alberi


QUADRANTE 1 - Scala 1:5.000

Aree 1 - 2 - 3 - 4 - 5 - 7 - 8 - 9 - 10 - 11 - 12 - 13 - 14 - 15 - 16 - 17 - 18 - 19 - 20 - 21 - 22 - 23 - 24 - 25

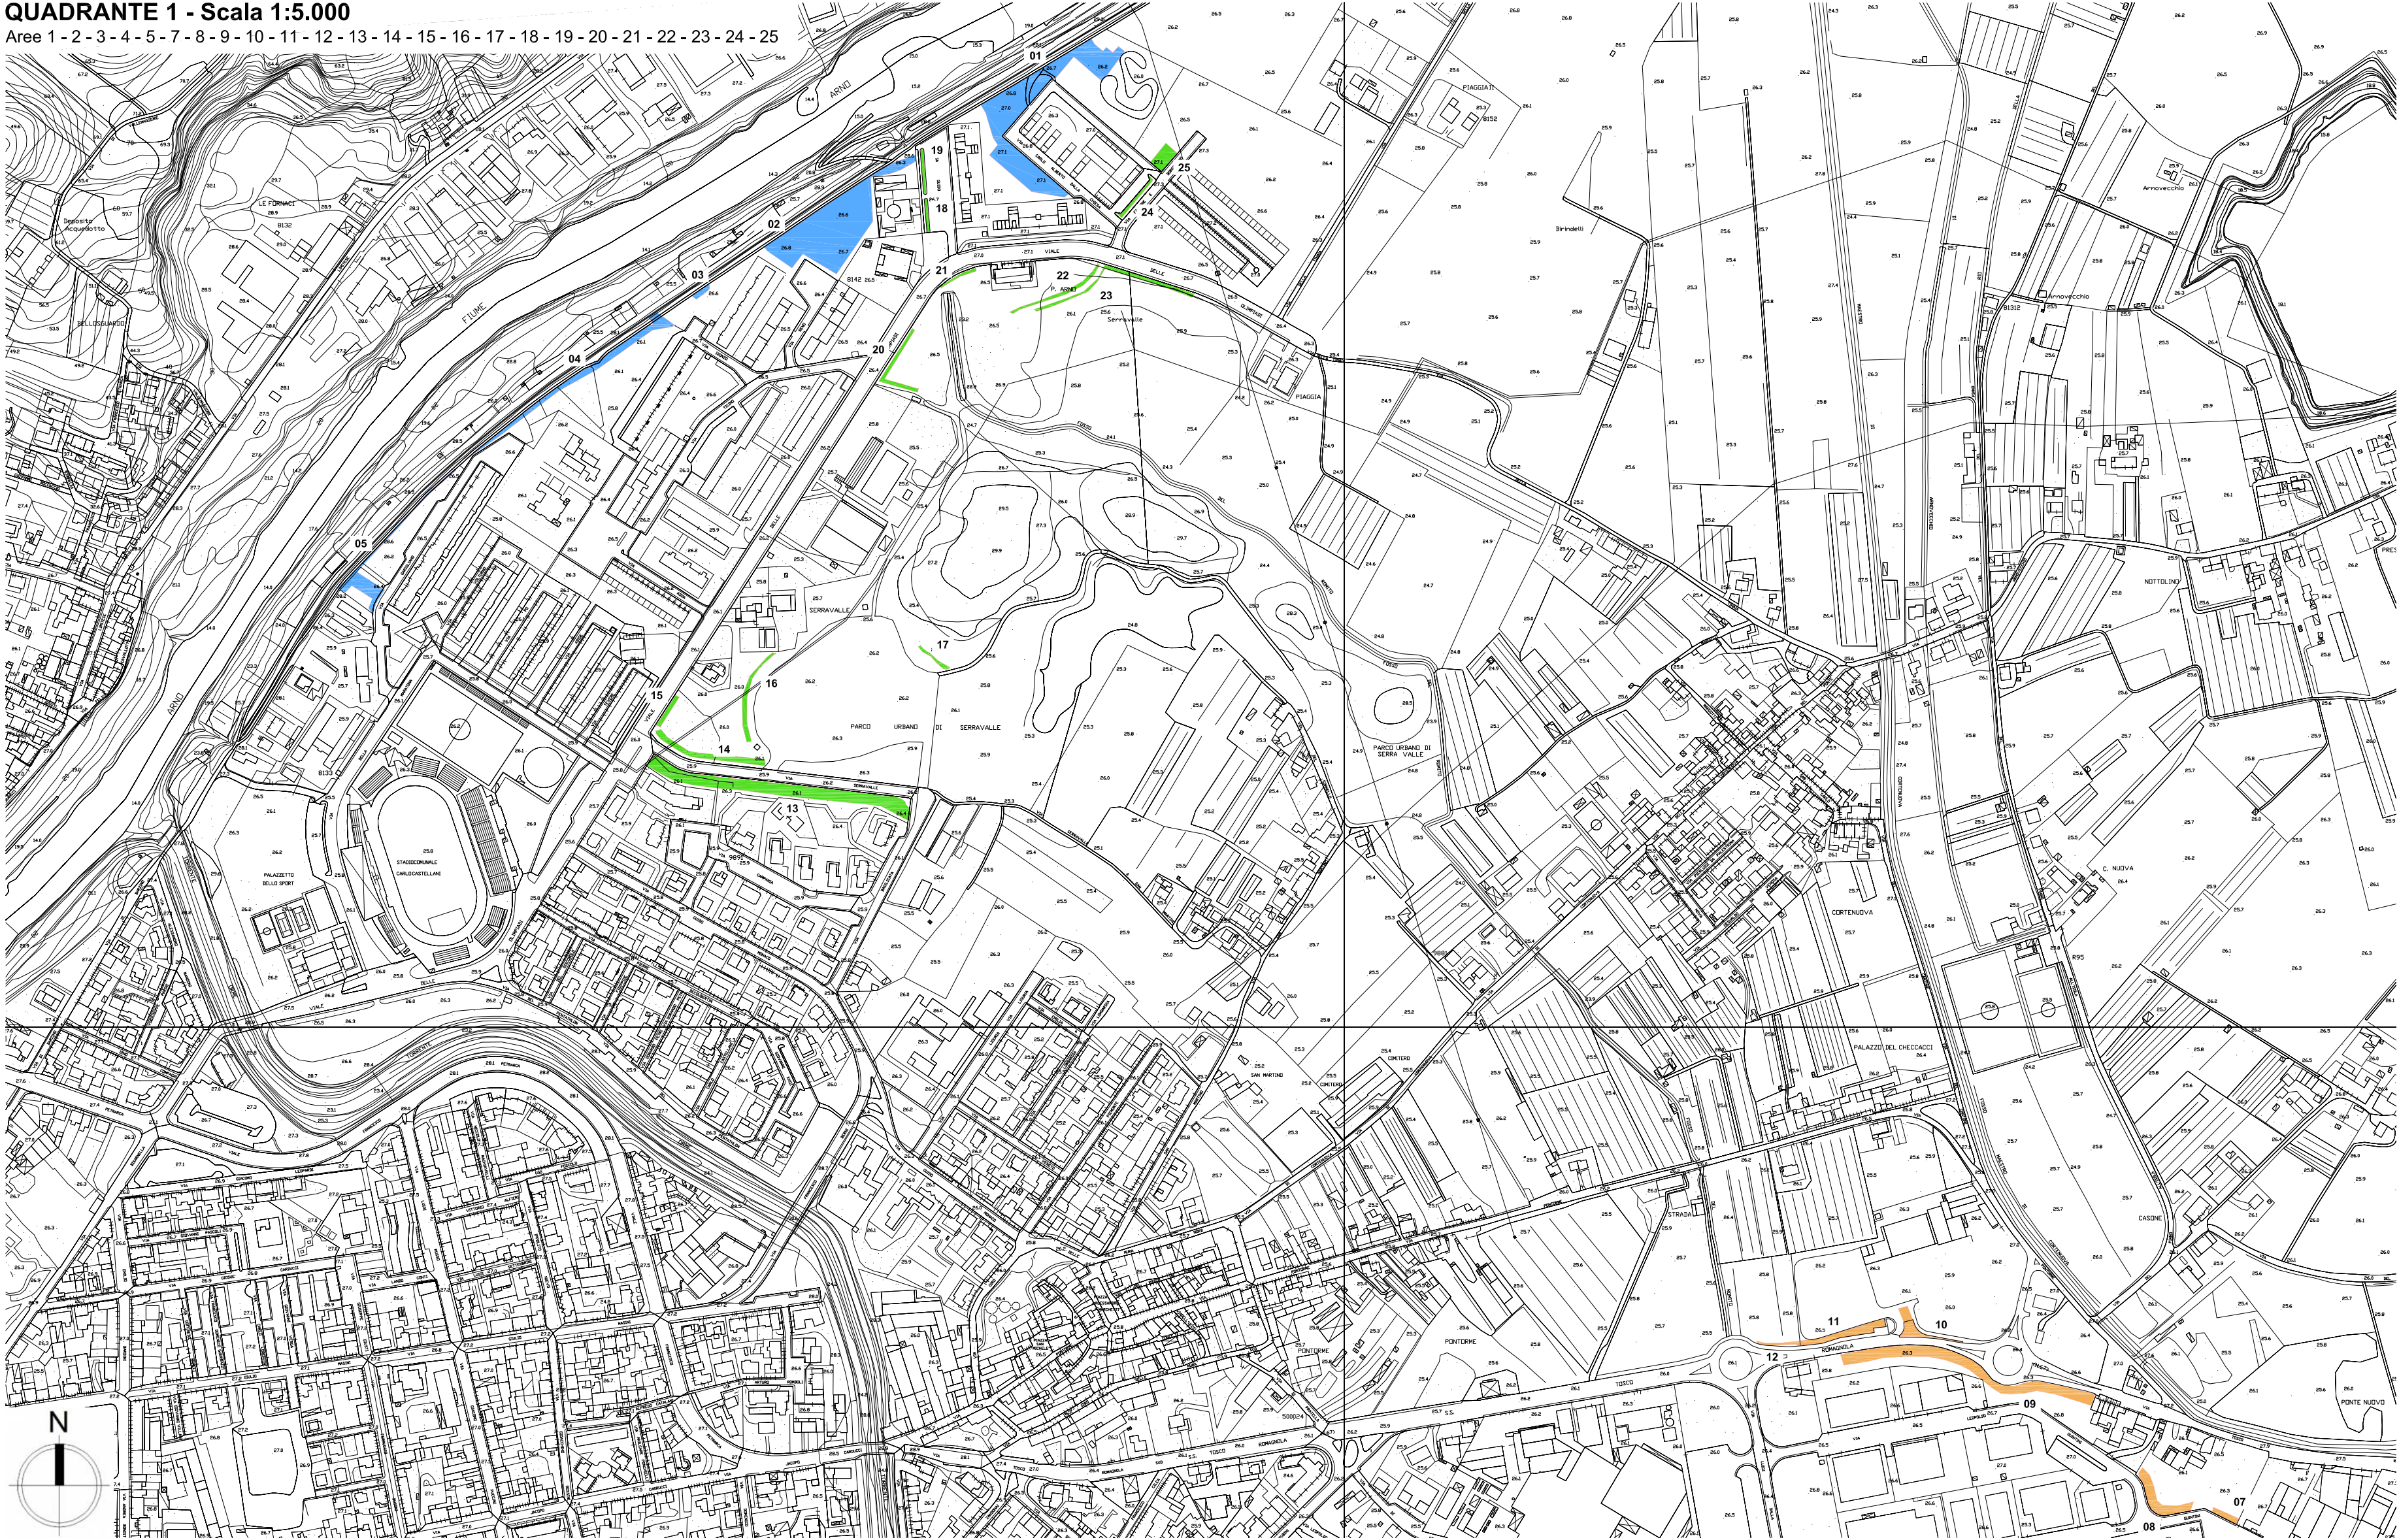


QUADRANTE 2 - Scala 1:5.000

Aree 6 - 26 - 27 - 28 - 48 - 49 - 50 - 51

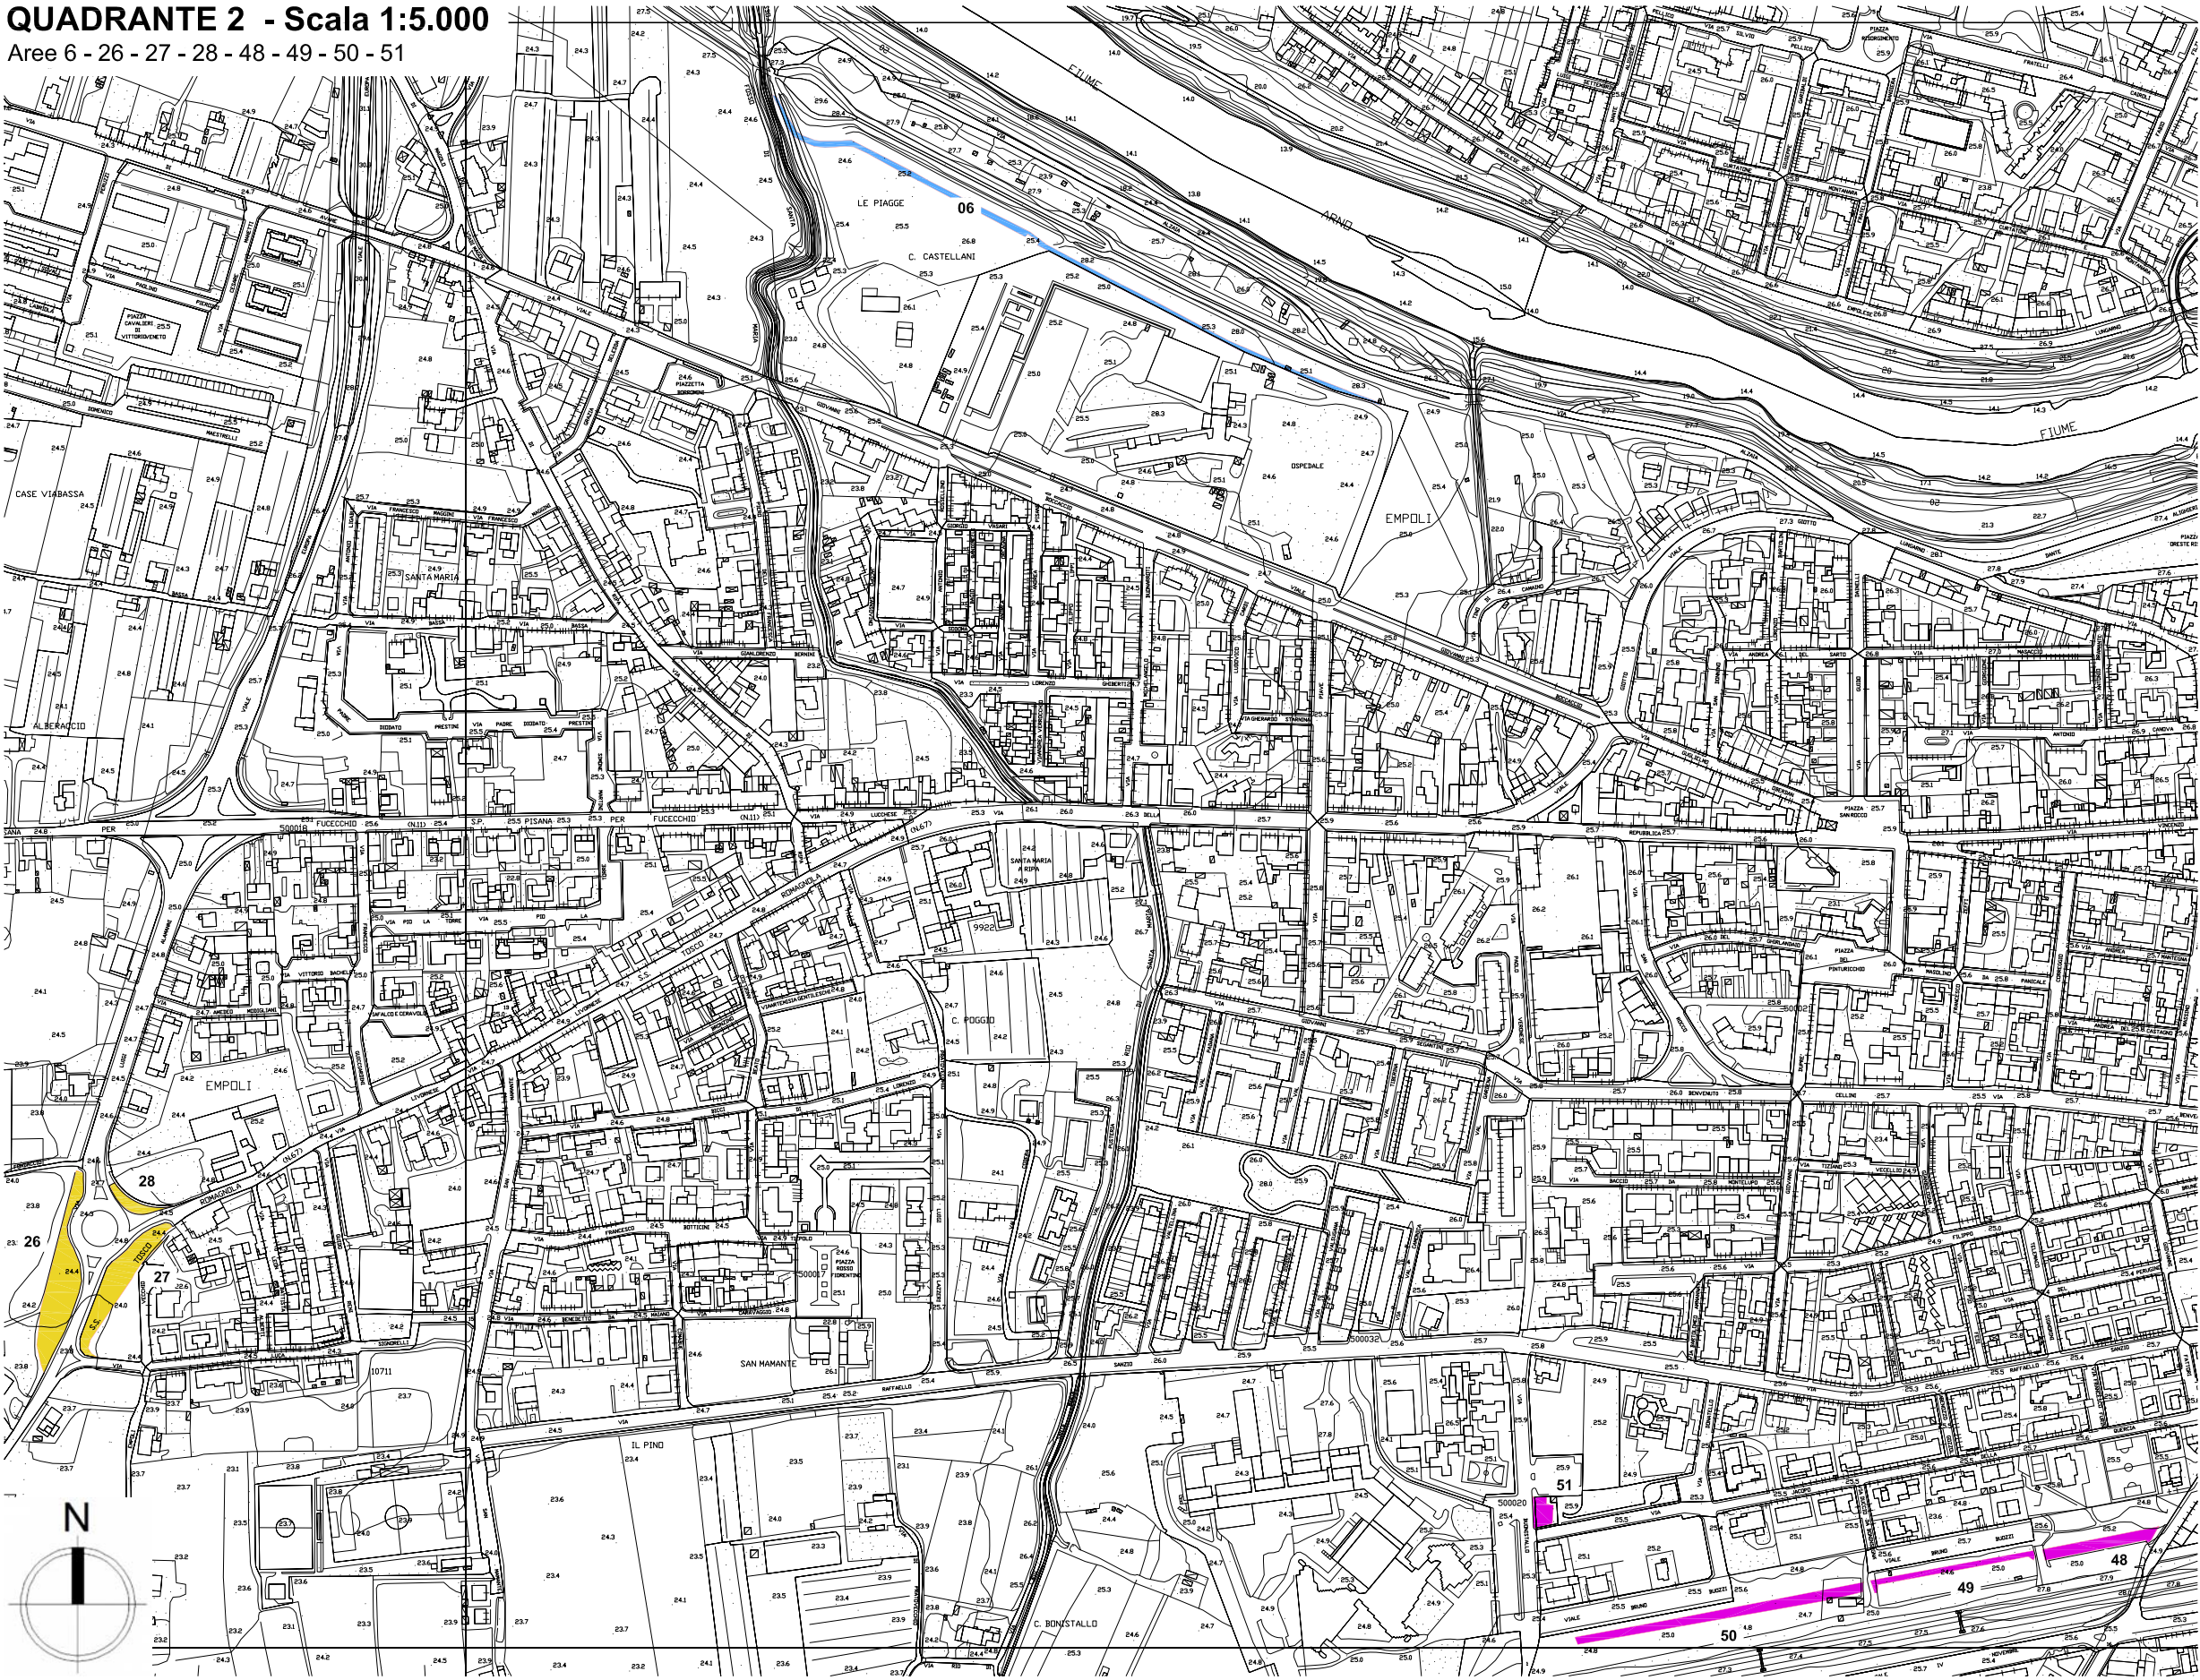


QUADRANTE 3 - Scala 1:5.000

Aree 29 - 30 - 31 - 32 - 33 - 34 - 35 - 36 - 37 - 38 - 39 - 40 - 41 - 42 - 43 - 44 - 45 - 46 - 47

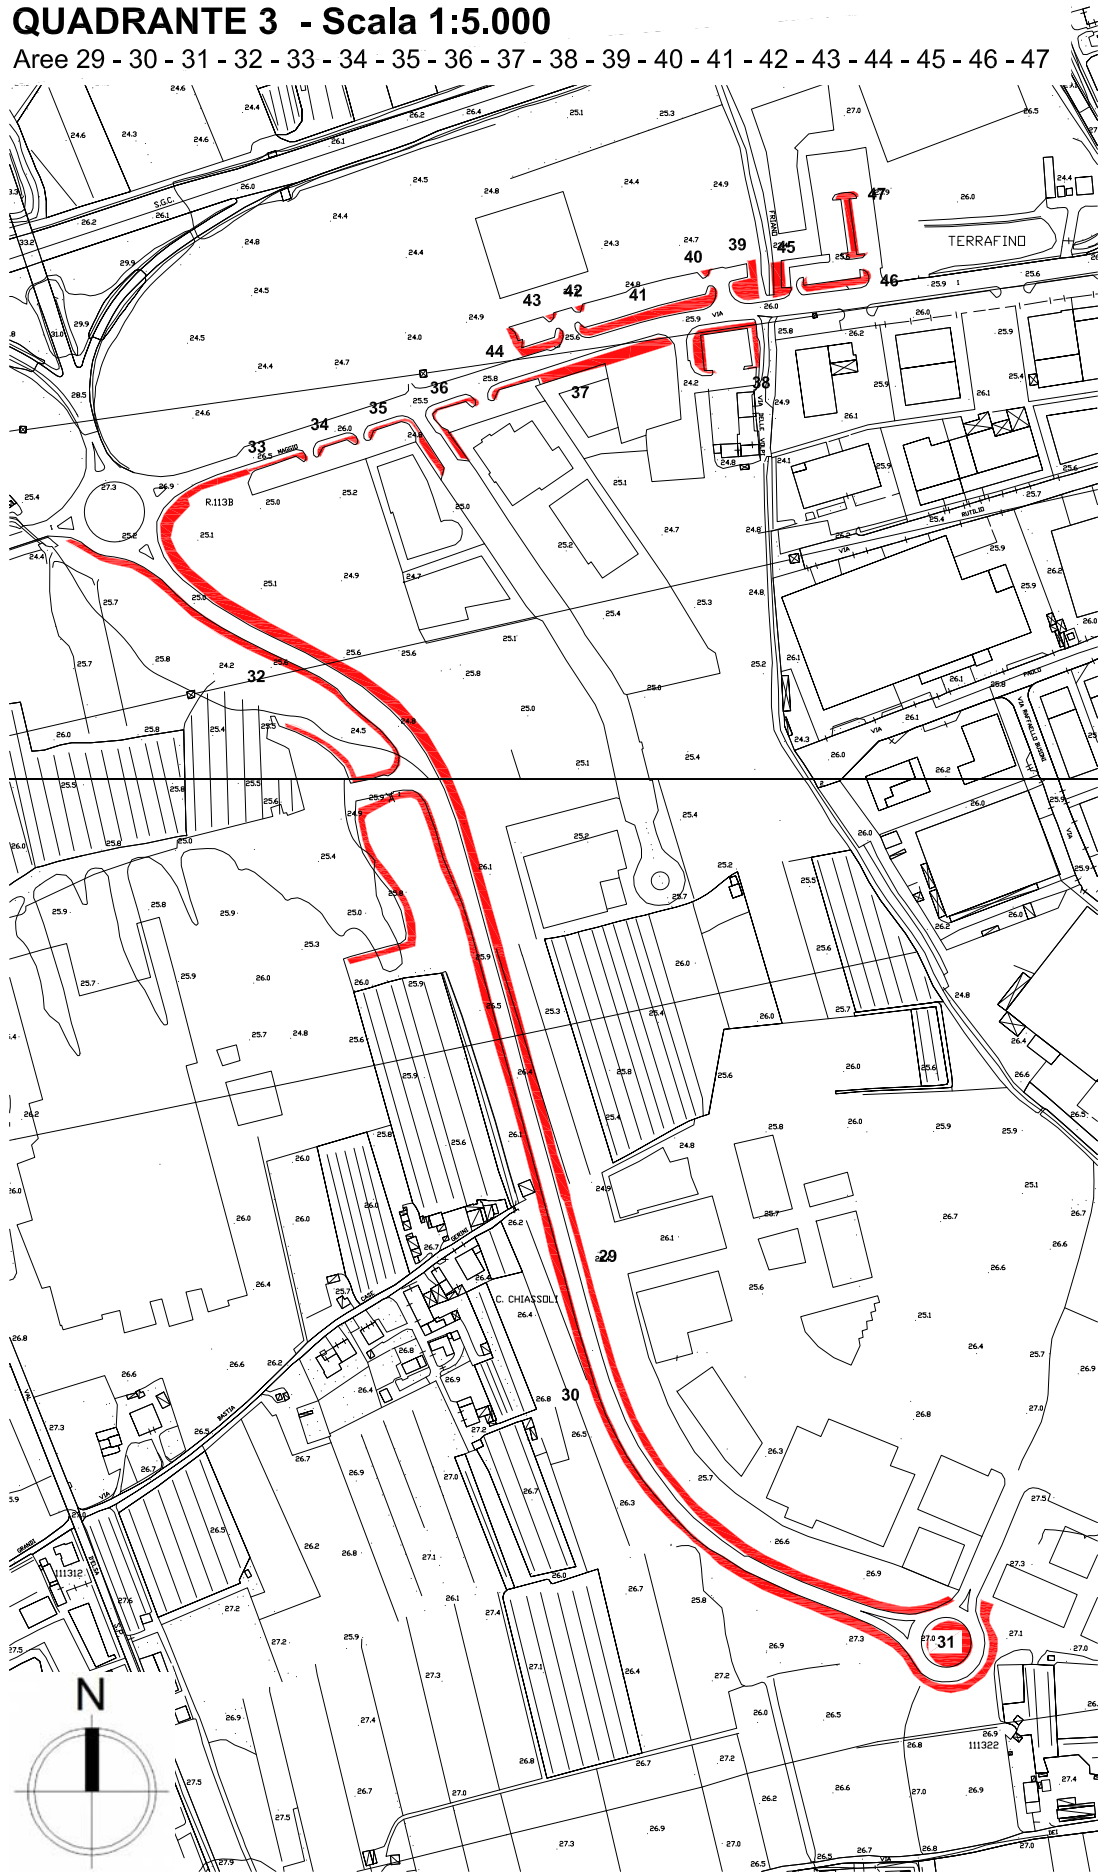

KEYPLAN

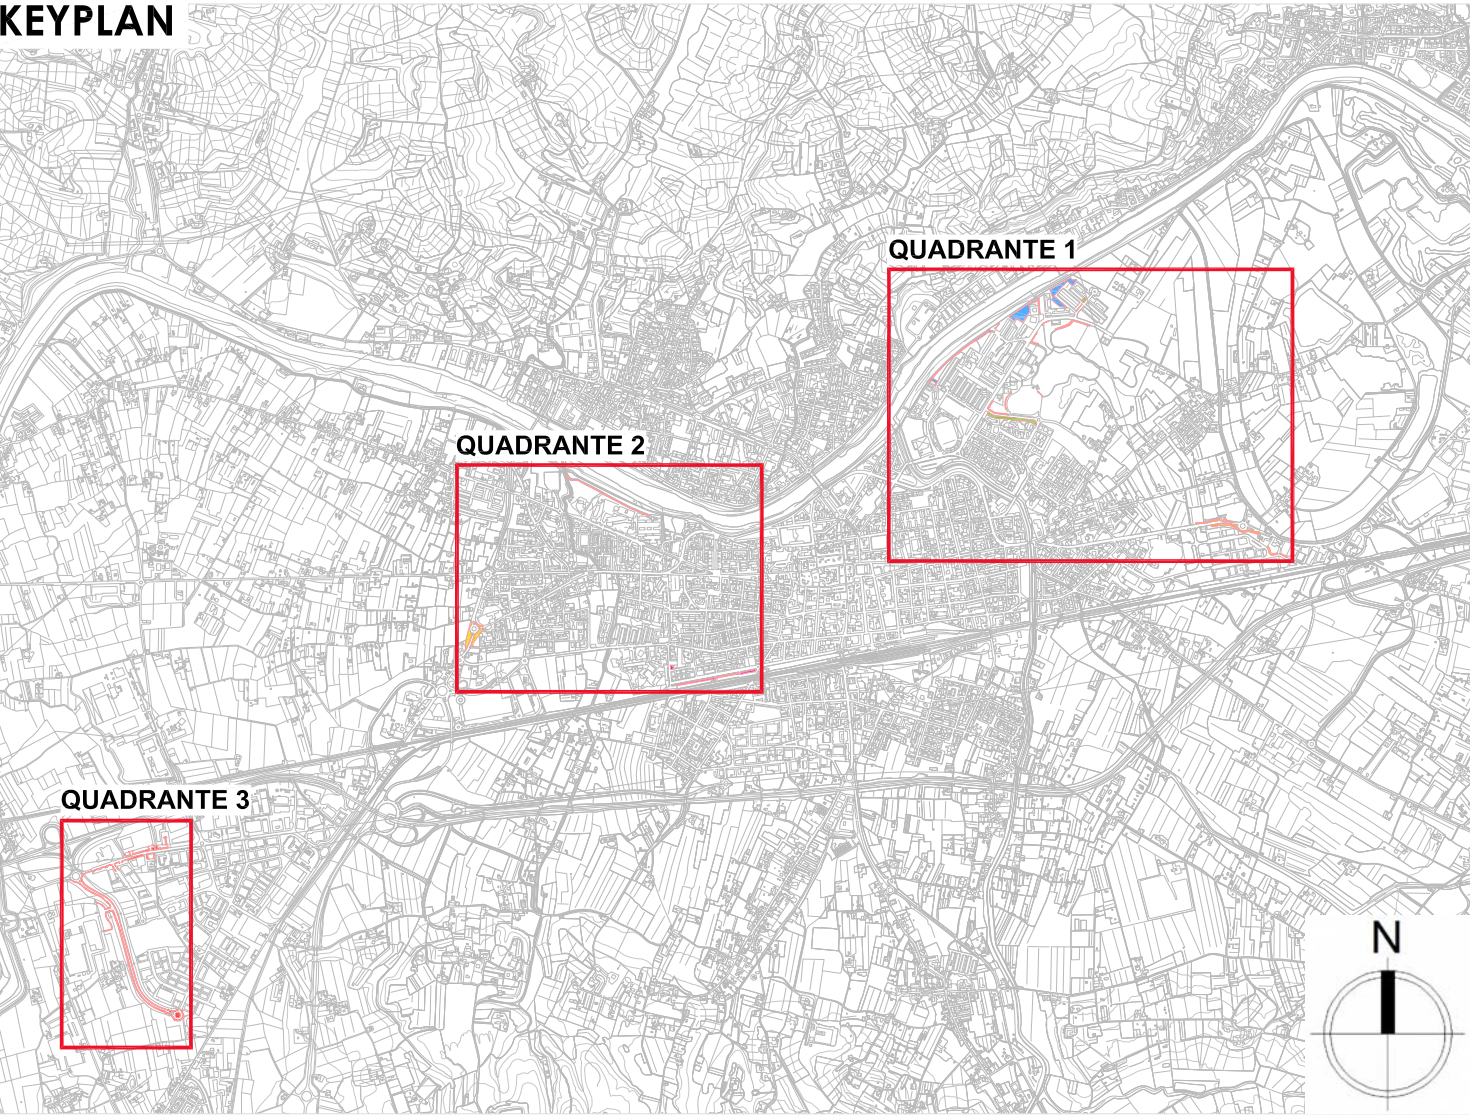

Inquadramento delle aree di intervento su base CTR Regione Toscana

Quadranti di riferimento individuati sull'area del Comune di Empoli

Estensione delle aree di intervento interne al Comune di Empoli

Settore 1 - Ciclopista dell'Arno
aree da 01 a 06

Settore 2 - Zona industriale/artigianale di Pontorme
aree da 07 a 12

Settore 3 - Serravalle
aree da 13 a 25

Settore 4 - Santa Maria
aree da 26 a 38

Settore 5 - Zona industriale/artigianale del Terrafino
aree da 29 a 47

Settore 6 - Ciclopista stazione-polo scolastico
aree da 48 a 51



COMUNE DI EMPOLI
PROVINCIA DI FIRENZE



REGIONE TOSCANA



Progetto integrato per l'abbattimento delle emissioni climalteranti in ambito urbano del Comune di Empoli

INCREMENTO DEL PATRIMONIO ARBOREO NELL'AMBITO DELLA STRATEGIA REGIONALE "TOSCANA CARBON NEUTRAL"

PROGETTO ESECUTIVO

Elaborato n°
01

Titolo della tavola:
Inquadramento generale

Rev.	Data	Scala	Descrizione:	Redatto da	Verificato da	Approvato da
0	Luglio 2021	1:5000	Progetto esecutivo	C. Biancoli	A. Meli	M. Giunti
1						
2						
3						

GRUPPO DI LAVORO:

 Nemo srl
Dott. For. Michele Angelo Giunti
Biol. Cristina Castelli
Agrotecnico Laureato Leonardo Lombardi

 Studio Inland
Arch. Andrea Meli
Paes. Caterina Biancoli
Paes. Laura Tinarelli
Paes. Tommaso Lolocono

COMMITTENTE:

 Comune di Empoli
Settore I
Lavori Pubblici e Patrimonio
Dirigente Roberta Scardigli