ANALISI SOTTOSERVIZI ESISTENTI E INTERFERENZE CON INTERVENTI IN OGGETTO

DISTRIBUZIONE RETE IDRICA
Fornita da ACQUE S.p.A

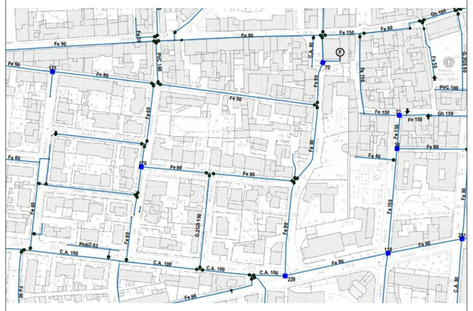

LEGENDA

Rete Idrica [Gis]
- CAMERETTA APERTA
- ADDUTTRICE ACQUA GREZZA
- DISTRIBUZIONE
- CAPTAZIONE DA POZZO ATTIVO
- CAPTAZIONE DA POZZO DISMESSO
- CAPTAZIONE DA POZZO - FERMO IMPIANTO
- IMPIANTO DI POTABILIZZAZIONE ATTIVO
- OPERA DI ACCUMULO ATTIVO
- IMPIANTO DI POMPAGGIO ATTIVO
- ASTA DI MANOVRA APERTA
- MANOVRA APERTA IN CAMERETTA
- CAMBIO MATERIALE
- RIDUZIONE
- ACQ Valvola Scarico Sfiato Regolazione.Ubicazione - SCARICO-ESTERNO
- ACQ Valvola Scarico Sfiato Regolazione.Ubicazione - SCARICO-IN CAM
- TUBAZIONE ALLACCIO

DISTRIBUZIONE RETE FOGNARIA
Fornita da ACQUE S.p.A

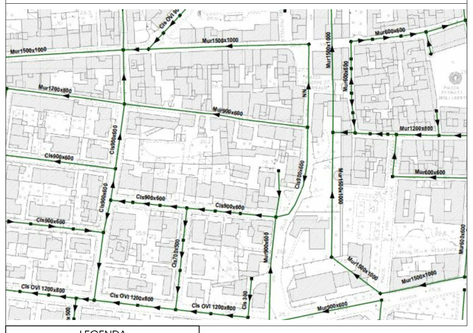

LEGENDA

Rete Fognaria [Gis]
- FOGNATURA BIANCA A GRAVITA'
- FOGNATURA MISTA A GRAVITA'
- GESTORE PRIVATO
- FGN Punto di Scarico.Ubicazione - 4
- FGN UTENZA 0-5.000 mc

CARTA DELLE SALVAGUARDIE E AMBITI DI RISPETTO
Fornita da Comune di Empoli - strumenti di Gestione Territoriale

LEGENDA

- antenne SBR/WIFI/TLC/TV impianti RadioBase, radiotelevisivi e di telecomunicazione
- antenne SBR/WIFI/TLC/TV impianti RadioBase, radiotelevisivi e di telecomunicazione esistenti
- impianti RadioBase di previsione
- cabine media/bassa tensione
- linee elettriche a media tensione
- zona di rispetto relativa a pozzi e sorgenti di approvvigionamento idropotabile
- fasce di rispetto cautelative per metanodotti ed oleodotti
- ambiti di rispetto di metanodotti/oleodotti per nuclei abitati
- ambito di rispetto di metanodotti/oleodotti per impianti di prima specie
- ambito di rispetto di metanodotti/oleodotti per impianti di seconda specie
- ambito di rispetto di metanodotti/oleodotti per impianti di prima e seconda specie
- fascia di rispetto cautelativa per elettrodotti ad alta tensione
- fascia di rispetto alle attrezzature cimiteriali
- centri storici
- fascia di rispetto alla linea ferroviaria
- centri abitati

CARTA DEI VINCOLI E DELLE TUTELE
Fornita da Comune di Empoli - strumenti di Gestione Territoriale

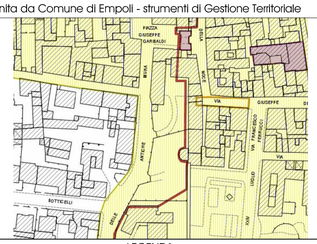

LEGENDA

- corsi d'acqua vincolati
- fascia di rispetto ai corsi d'acqua vincolati
- superfici vegetazione riparia
- superfici boscate
- livelli di criticità (tracciati)
- livello di criticità alto
- livello di criticità medio
- livello di criticità basso
- livello di criticità alto
- livello di criticità medio
- livello di criticità basso
- livello di attenzione

Planimentria Stato in Progetto
Scala 1:100

SETTORE:	CODICE:	FRAZIONE:	INDIRIZZO:
13	35	CENTRO	GIARDINO ANTICHE MURA

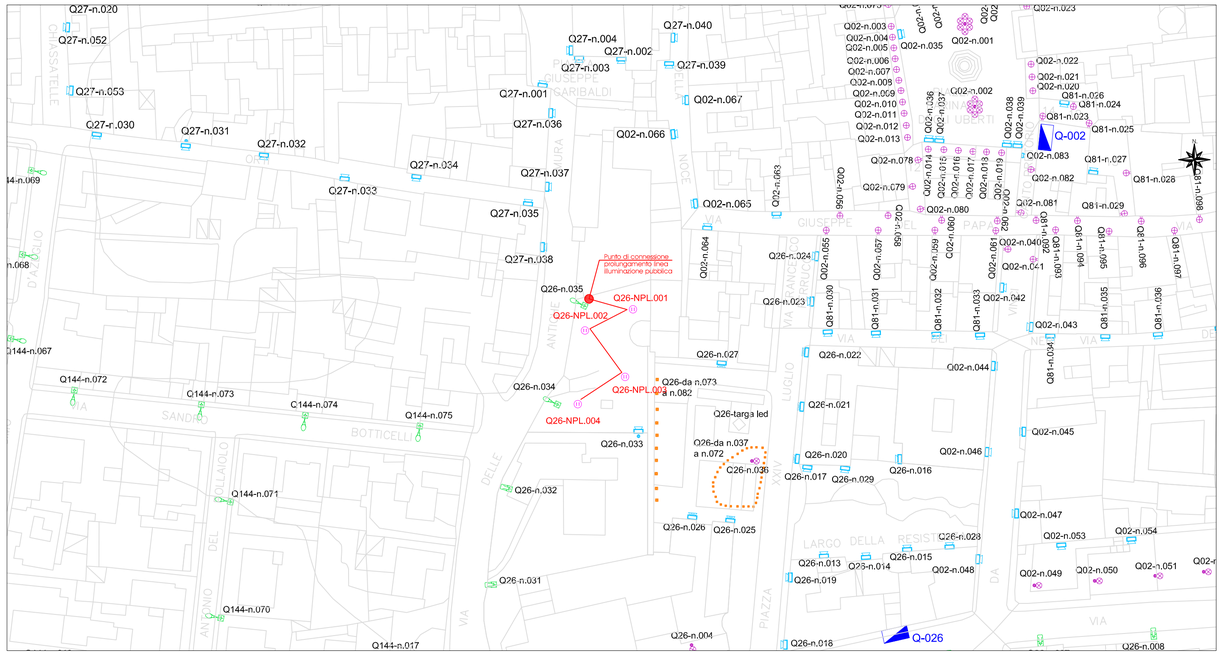

PARTICOLARE COSTRUTTIVO
SETTORE 13 CODICE 35

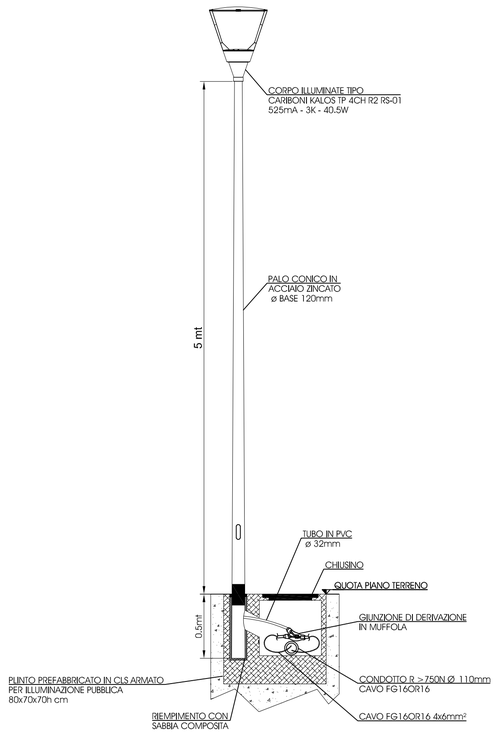

PARTICOLARE TUBAZIONE INTERRATA
DORSALE ALIMENTAZIONE ELETTRICA SU TERRA

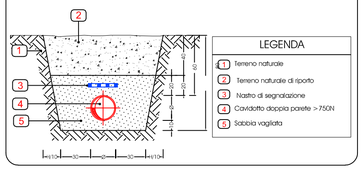

LEGENDA

1. Terreno naturale
2. Terreno naturale di riporto
3. Nastro di segnalazione
4. Cavidotto doppia parete >750N
5. Sabbia vagliata

IDENTIFICAZIONE FOTOGRAFICA ZONE OGGETTO DI INTERVENTO

LEGENDA DISTRIBUZIONE ELETTRICA

SIMBOLO	DESCRIZIONE	SIMBOLO	DESCRIZIONE
	Punto di connessione in pozzetto esistente per derivazione nuova linea	(11)	Nuovo complesso di illuminazione pubblica: - Corpo illuminante tipo Cariboni KALOS TP 4CH R2 RS-01 525mA - 3K - 40.5W - Calcolo SET_13-COD_35; - Palo conico in acciaio zincato, altezza fuori terra 5mt; - Plinto portapalo in cls prefabbricato, dimensioni 80x70x70h cm comprensivo di chiusino.
	Quadro elettrico per alimentazione e comando linea d'illuminazione pubblica		
	Punti luce esistenti		Cavo FG16OR16 4x6mm² posato in cavidotto flessibile in polietilene a doppia parete, Ø esterno: 110 mm, conforme norme CEI EN 50086, con resistenza allo schiacciamento > 750 N

KEY PLAN GENERALE COMUNE DI EMPOLI
INDIVIDUAZIONE ZONA DI INTERVENTO STRALCIO 6

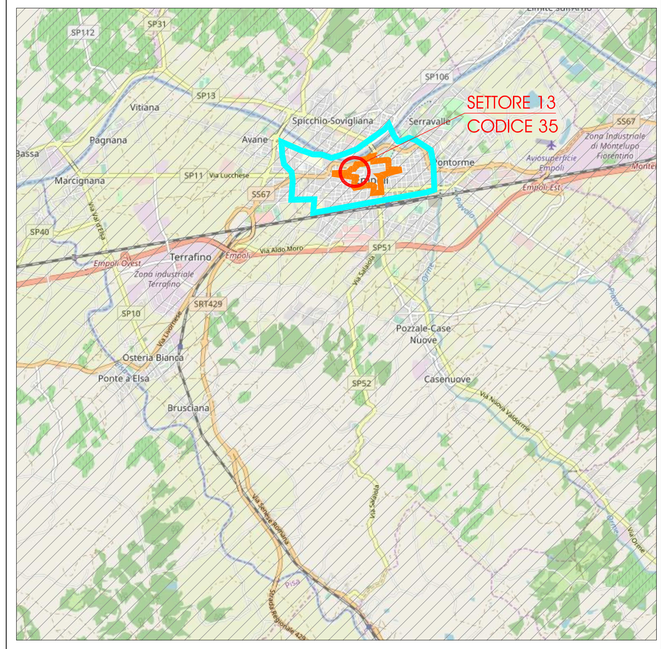

DELIMITAZIONE STRALCIO 5

DELIMITAZIONE STRALCIO 6

citelum GROUPE EDF

Comune di EMPOLI

PARTENARIATO PUBBLICO-PRIVATO DI SERVIZI ENERGETICI PER LA GESTIONE DEGLI IMPIANTI DI PUBBLICA ILLUMINAZIONE E DEGLI IMPIANTI SPECIALI, COMPRENSIVA DELLA FORNITURA ELETTRICA, DELLA MANUTENZIONE NONCHÉ DELLA ESECUZIONE DI INTERVENTI DI MIGLIORAMENTO DELL'EFFICIENZA ENERGETICA MEDIANTE IL RICORSO AL FINANZIAMENTO TRAMITE TERZI (F.T.T) DEL COMUNE DI EMPOLI
CIG 7651661E65

ELABORATI GRAFICI

Stralcio 6 - Stato di Progetto
Ampliamenti Impianto di Illuminazione Pubblica
Settore 13 Codice 35

EMP_ES_06_g_E_PSP_631_00

☐ PROGETTO DI FATTIBILITÀ TECNICA ED ECONOMICA ☐ PROGETTO DEFINITIVO ■ PROGETTO ESECUTIVO ☐ AS BUILT

PROGETTATO DA:
Citelum S.A.

SCALA: Varie
DATA: Maggio 2020

PROGETTISTA ILLUMINOTECNICO: ASIA Progetti S.r.l. — Dott. Ing. CLAUDIO PANZOZZI n. 5986 S

PROGETTISTA E COORDINATORE DELLA PROGETTAZIONE: Dott. Ing. GIOVANNI RONCAN n. 1093

PROGETTISTA IMP. ELETTRICI: ASIA Progetti S.r.l. — Dott. Ing. CLAUDIO PANZOZZI n. 5986 S

REV. N°	DATA REVISIONE	DESCRIZIONE MODIFICHE:
04		
03		
02		
01		

CITELUM S.A.
Un Procuratore
(Giovanni Roncan)

Il presente elaborato è opera dell'ingegno e costituisce oggetto di diritto d'autore ex art. 2575 e segg. Cod. Civ. e L. 22/04/1941 n°633 e s.m.i. Ogni violazione (riproduzione dell'opera, anche parziale o per stralcio, limitazione, contraffazione, ecc.) sarà perseguita penalmente.
In caso di richiesta di accesso agli atti, i presenti elaborati si intendono sottoposti alla disciplina e alle limitazioni di cui al D.Lgs. 50/2016 e s.m.i. di cui alla legge 241/1990 e s.m.i. e a tutta la disciplina relativa agli Appalti Pubblici.