


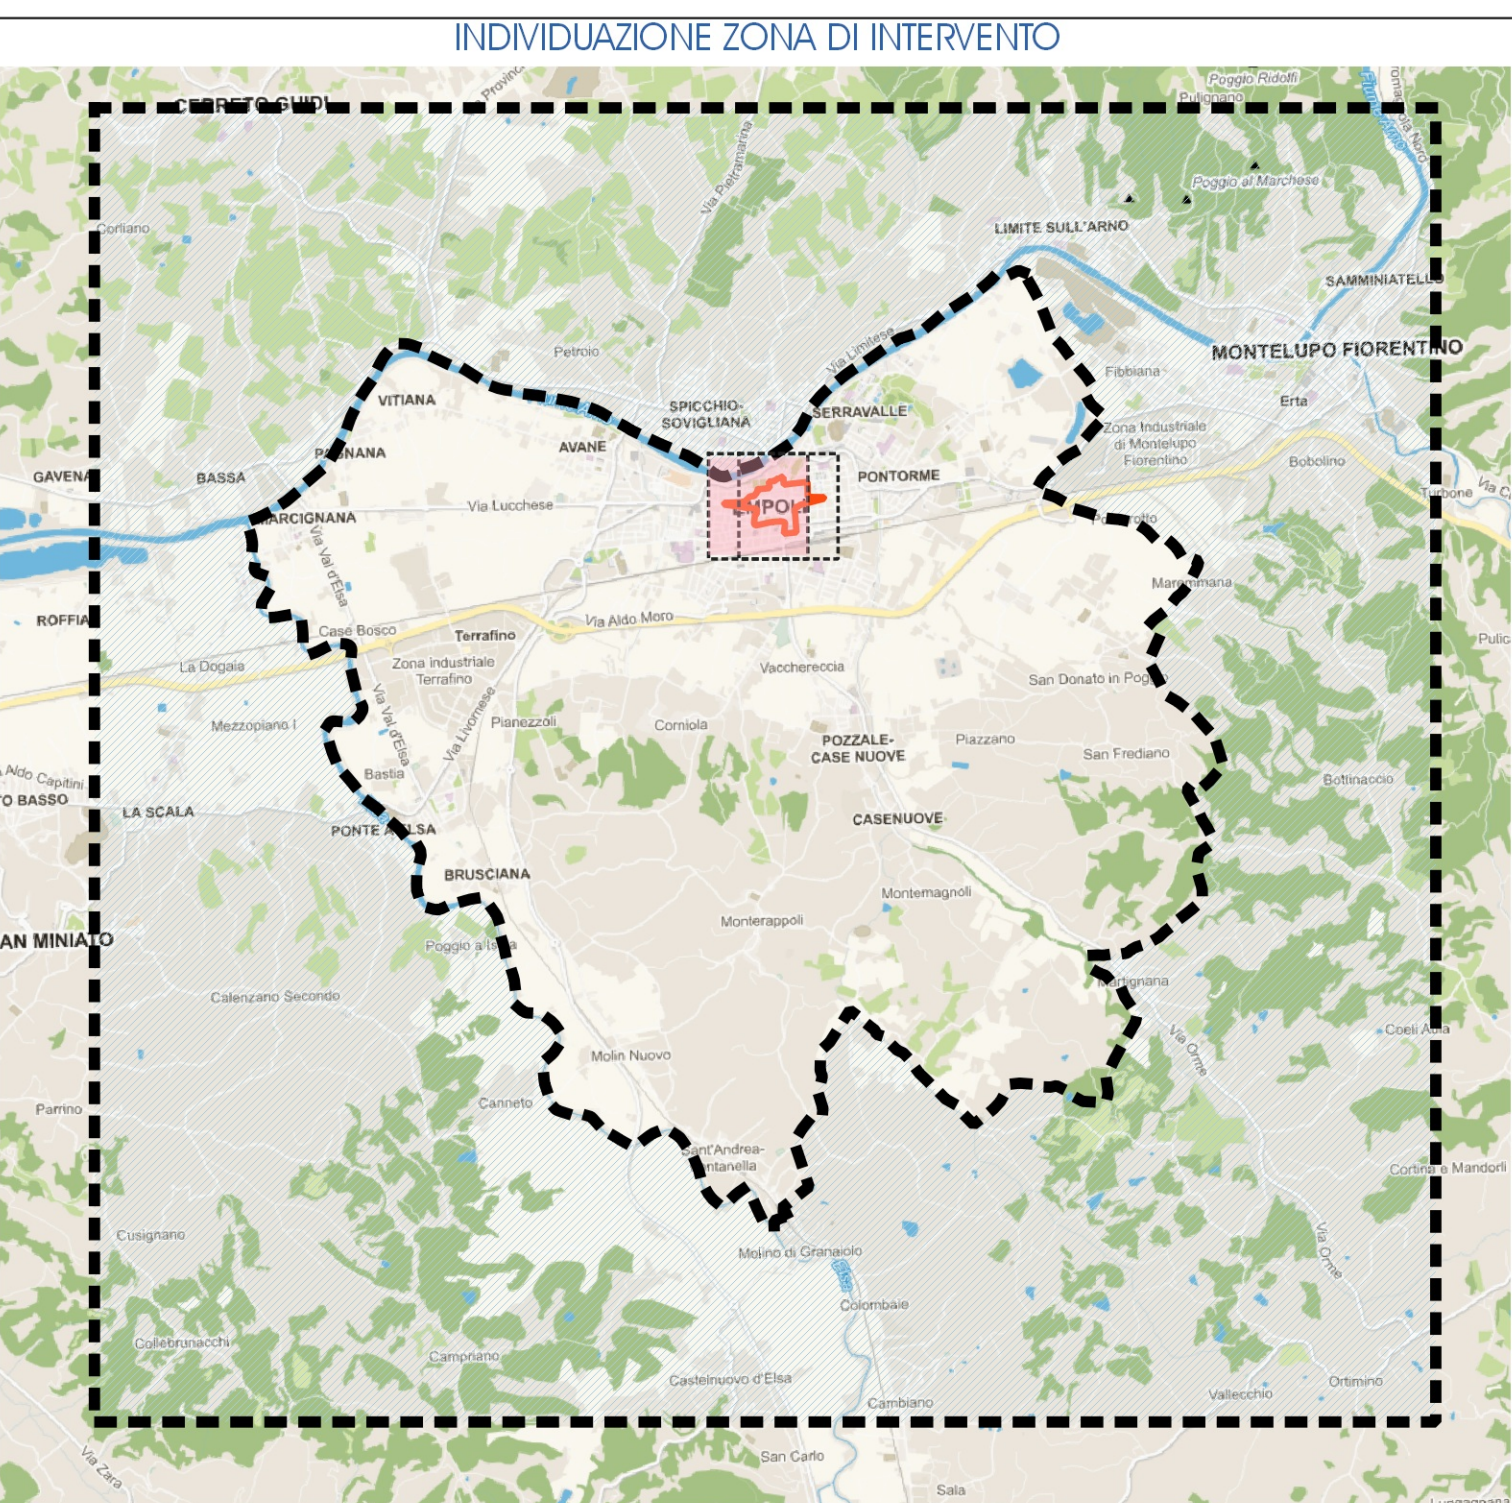

LEGENDA CORIPI ILLUMINANTI									
Simbolo	Code	Modello	Immagine	Modello	Dimensioni massima	Dimensione di carico	Dimensione massima di carico		
	L10.00	CARIPON GROUP		KAL R1 1-01 700x36.3K	32,5	40,0	5000	7180	
	L10.04	CARIPON GROUP		KAL R2 1-01 450x36.3K	40,0	40,0	5000	5700	
	L10.01	CARIPON GROUP		KAL R1 1-01 700x36.3K	35,5	30,0	4000	5700	
	L10.02	CARIPON GROUP		KSA R1-01 450x36.3K	35,5	30,0	4000	5700	
	L10.03	CARIPON GROUP		KAL R1-01 450x36.3K	35,5	30,0	3000	3600	
	L10.04	CARIPON GROUP		KAL R2-01 450x36.3K	35,5	30,0	3000	3600	
	L10.05	CARIPON GROUP		KAL R1-01 450x36.3K	35,5	30,0	3000	3600	
	L10.06	CARIPON GROUP		KAL R2-01 450x36.3K	35,5	30,0	3000	3600	
	L10.07	CARIPON GROUP		KAL R2-01 450x36.3K	35,5	30,0	3000	3600	
	L10.08	CARIPON GROUP		KAL R2-01 450x36.3K	35,5	30,0	3000	3600	
	L10.09	CARIPON GROUP		KAL R2-01 450x36.3K	35,5	30,0	3000	3600	
	L10.10	CARIPON GROUP		KAL R2-01 450x36.3K	35,5	30,0	3000	3600	
	L10.11	CARIPON GROUP		KAL R2-01 450x36.3K	35,5	30,0	3000	3600	
	L10.12	CARIPON GROUP		KAL R2-01 450x36.3K	35,5	30,0	3000	3600	
	L10.13	CARIPON GROUP		KAL R2-01 450x36.3K	35,5	30,0	3000	3600	
	L10.14	CARIPON GROUP		KAL R2-01 450x36.3K	35,5	30,0	3000	3600	
	L10.15	CARIPON GROUP		KAL R2-01 450x36.3K	35,5	30,0	3000	3600	
	L10.16	CARIPON GROUP		KAL R2-01 450x36.3K	35,5	30,0	3000	3600	
	L10.17	CARIPON GROUP		Next 700mm light New DESIGN, 70 x 104	69	3000	3000	7200	
	L10.21	CARIPON GROUP		Next 1000mm light New DESIGN, 104 Type A 800 P	11,2	3000	3000	1300	
	L10.11	CARIPON GROUP		UF R000 1 1 LA-02 Edina36.3K	27,5	3000	3000	2815	
	L10.12	CARIPON GROUP		UF R000 1 1 LA-02 Edina36.3K	35,5	3000	3000	3160	
	L10.13	CARIPON GROUP		UF R000 1 1 ME-03 Edina36.3K	36	3000	3000	4040	
	L10.14	CARIPON GROUP		UF R000 1 1 LA-02 Edina36.3K	53	3000	3000	5700	
	L10.19	CARIPON GROUP		UF R000 1 1 12-02 Edina36.3K	53	3000	3000	5700	
	L10.22	CARIPON GROUP		UF R000 2 0 1 LA-02 Edina36.3K	35,5	3000	3000	3610	
	L10.28	CARIPON GROUP		UF R000 2 0 1 ME-03 Edina36.3K	53	3000	3000	5700	
	L10.29	CARIPON GROUP		UF R000 2 0 1 ME-03 Edina36.3K	18,5	3000	3000	2480	
	L10.07	CARIPON GROUP		UF R000 3 0 1 LA-02 Edina36.3K	35,5	3000	3000	3610	
	L10.08	CARIPON GROUP		UF R000 3 0 1 LA-02 Edina36.3K	35,5	3000	3000	3610	
	L10.09	CARIPON GROUP		UF R000 2 0 2 LA-02 Edina36.3K	53	3000	3000	4040	
	L10.01	CARIPON GROUP		UF R000 2 0 2 LA-02 Edina36.3K	53	3000	3000	5700	
	L10.02	CARIPON GROUP		UF R000 2 0 2 LA-02 Edina36.3K	69	3000	3000	7070	
	L10.06	CARIPON GROUP		UF R000 2 0 2 12-02 700 x 36.3K	69	3000	3000	7070	
	L10.08	CARIPON GROUP		UF R000 2 1 ME-03 Edina36.3K	36	3000	3000	4040	
	L10.03	CARIPON GROUP		UF R000 2 1 ME-03 Edina36.3K	53	3000	3000	5700	
	L10.18	CARIPON GROUP		UF R000 2 0 4 LA-02 Edina36.3K	69	3000	3000	8020	
	L10.18	CARIPON GROUP		UF R000 2 0 4 ME-03 Edina36.3K	69	3000	3000	8020	
	L10.05	CARIPON GROUP		Next 1000mm light New DESIGN, 104 Type A 800 P	40	3000	3000	1300	
	L10.06	CARIPON GROUP		Next 700mm light New DESIGN, 70 x 104	60	3000	3000	7200	
	L10.10	CARIPON GROUP		NORPOT 45 1 001 Edina36.3K	60	3000	3000	6330	
	L10.11	CARIPON GROUP		NORPOT 45 1 002 Edina36.3K	40	3000	3000	4800	
	L10.12	CARIPON GROUP		NORPOT 45 1 003 Edina36.3K	79	3000	3000	6620	

Numero quadro elettrico

Numero corpo illuminante

131-061

SO 1.01 / PP

Corpo dotato di regolazione punto punto

Modello corpo illuminante di progetto

tipo di apparecchio illuminante (vedi legenda)

NOTA BENE
PER L'IDENTIFICAZIONE DELLE SPECIFICHE E DELLE CARATTERISTICHE DEI SINGOLI MODELLI DI CORPI ILLUMINANTI
RIMANDA ALLE SCHEDE TECNICHE ALLEGATE
PER L'IDENTIFICAZIONE COMPLETA DEL MODELLO DI CORPO ILLUMINANTE PER OGNI SINGOLO PUNTO LUCE E S
SOTTOCODICE SI RIMANDA ALL'ALLEGATO A DELLA RELAZIONE TECNICA GENERALE

 citelum GROUP EDF	Comune di EMPOLI																																		
																																			
	PARTENARIATO PUBBLICO-PRIVATO DI SERVIZI ENERGETICI PER LA GESTIONE DEGLI IMPIANTI DI PUBBLICA ILLUMINAZIONE E DEGLI IMPIANTI SPECIALI, COMPRESIVA DELLA FORNITURA ELETTRICA, DELLA MANUTENZIONE NONCHÉ DELLA ESECUZIONE DI INTERVENTI DI MIGLIORAMENTO DELL'EFFICIENZA ENERGETICA MEDIANTE IL RICORSO AL FINANZIAMENTO TRAMITE TRE (F.T.T) DEL COMUNE DI EMPOLI CIG 7651661E65																																		
	ELABORAZI GRAFICI																																		
	Stralcio 4 Stato di Progetto Riqualificazione Impianto di Illuminazione Publica Settore 1		EMP. ES. 06_g. I. F5P. A21. 01																																
<table><tr><td>☐ PROGETTO DI FATIBILITÀ TECNICA ED ECONOMICA</td><td>☐ PROGETTO DEFINITIVO</td><td>☒ PROGETTO ESECUTIVO</td><td>☐ AS BUILT</td></tr></table> <table><tr><td>Citelum S.A. PROGETTISTA/AMMINISTRANDO</td><td>PROGETTISTA E COORDINATORE DELLA PROGETTAZIONE</td><td>SCALA: 1:1250 DATA: Giugno 2021</td><td>PROGETTISTA/AS BUILT</td></tr></table> <table><tr><td></td><td></td><td></td><td></td></tr></table> <table><tr><td>REV. 01</td><td>DATA VERSIONE</td><td>DESCRIZIONE MODIFICHE</td><td></td></tr><tr><td>02</td><td></td><td></td><td></td></tr><tr><td>03</td><td></td><td></td><td></td></tr><tr><td>04</td><td></td><td></td><td></td></tr><tr><td>01</td><td>Giugno 2021</td><td>Revisione copia illustranti</td><td></td></tr></table>				☐ PROGETTO DI FATIBILITÀ TECNICA ED ECONOMICA	☐ PROGETTO DEFINITIVO	☒ PROGETTO ESECUTIVO	☐ AS BUILT	Citelum S.A. PROGETTISTA/AMMINISTRANDO	PROGETTISTA E COORDINATORE DELLA PROGETTAZIONE	SCALA: 1:1250 DATA: Giugno 2021	PROGETTISTA/AS BUILT					REV. 01	DATA VERSIONE	DESCRIZIONE MODIFICHE		02				03				04				01	Giugno 2021	Revisione copia illustranti	
☐ PROGETTO DI FATIBILITÀ TECNICA ED ECONOMICA	☐ PROGETTO DEFINITIVO	☒ PROGETTO ESECUTIVO	☐ AS BUILT																																
Citelum S.A. PROGETTISTA/AMMINISTRANDO	PROGETTISTA E COORDINATORE DELLA PROGETTAZIONE	SCALA: 1:1250 DATA: Giugno 2021	PROGETTISTA/AS BUILT																																
																																			
REV. 01	DATA VERSIONE	DESCRIZIONE MODIFICHE																																	
02																																			
03																																			
04																																			
01	Giugno 2021	Revisione copia illustranti																																	
CITELUM S.A. Via S. Quirico 5 (Grosseto - Grosseto) Il presente elaborato è opera intellettuale e costituisce oggetto di diritto d'autore in art. 2877 e ss. del D.L. n. 58/1998 (art. 1702) e s.m.i. Ogni violazione (riproduzione, adozione, anche parziale o per estratto, imitazione, contraffazione, ecc.) sarà sanzionata penalmente. In caso di ristampa o ristampa non autorizzata, il presente elaborato si intende sottoposto alla disciplina e alle limitazioni di cui al D.Lgs. 50/2016 e s.m.i. di cui alla legge 47/1985 e s.m.i. e a tutte le disposizioni relative agli Appalti Pubblici.																																			
		MODELLO: CANTUOLO ELABORAZI DI PROGETTO	Mod. B.3 CANT. Rev. 01 Rev. 01 del 02/07/2009																																