

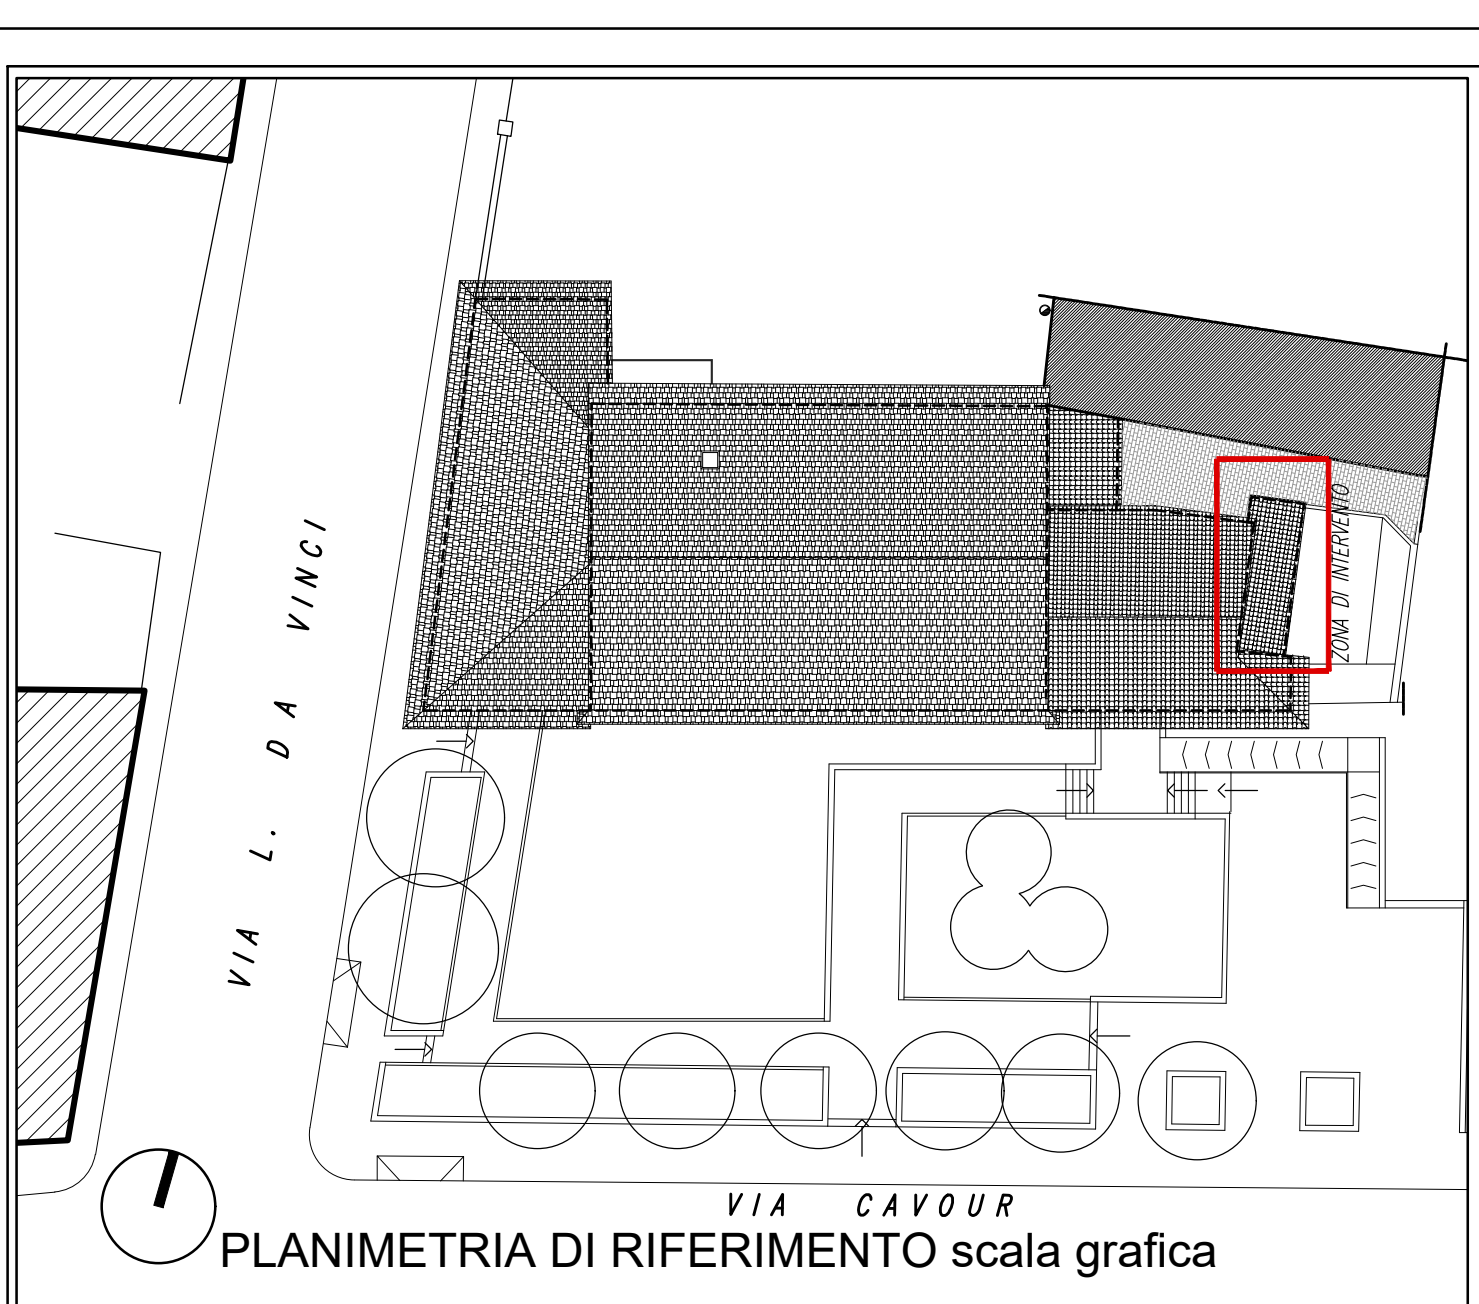
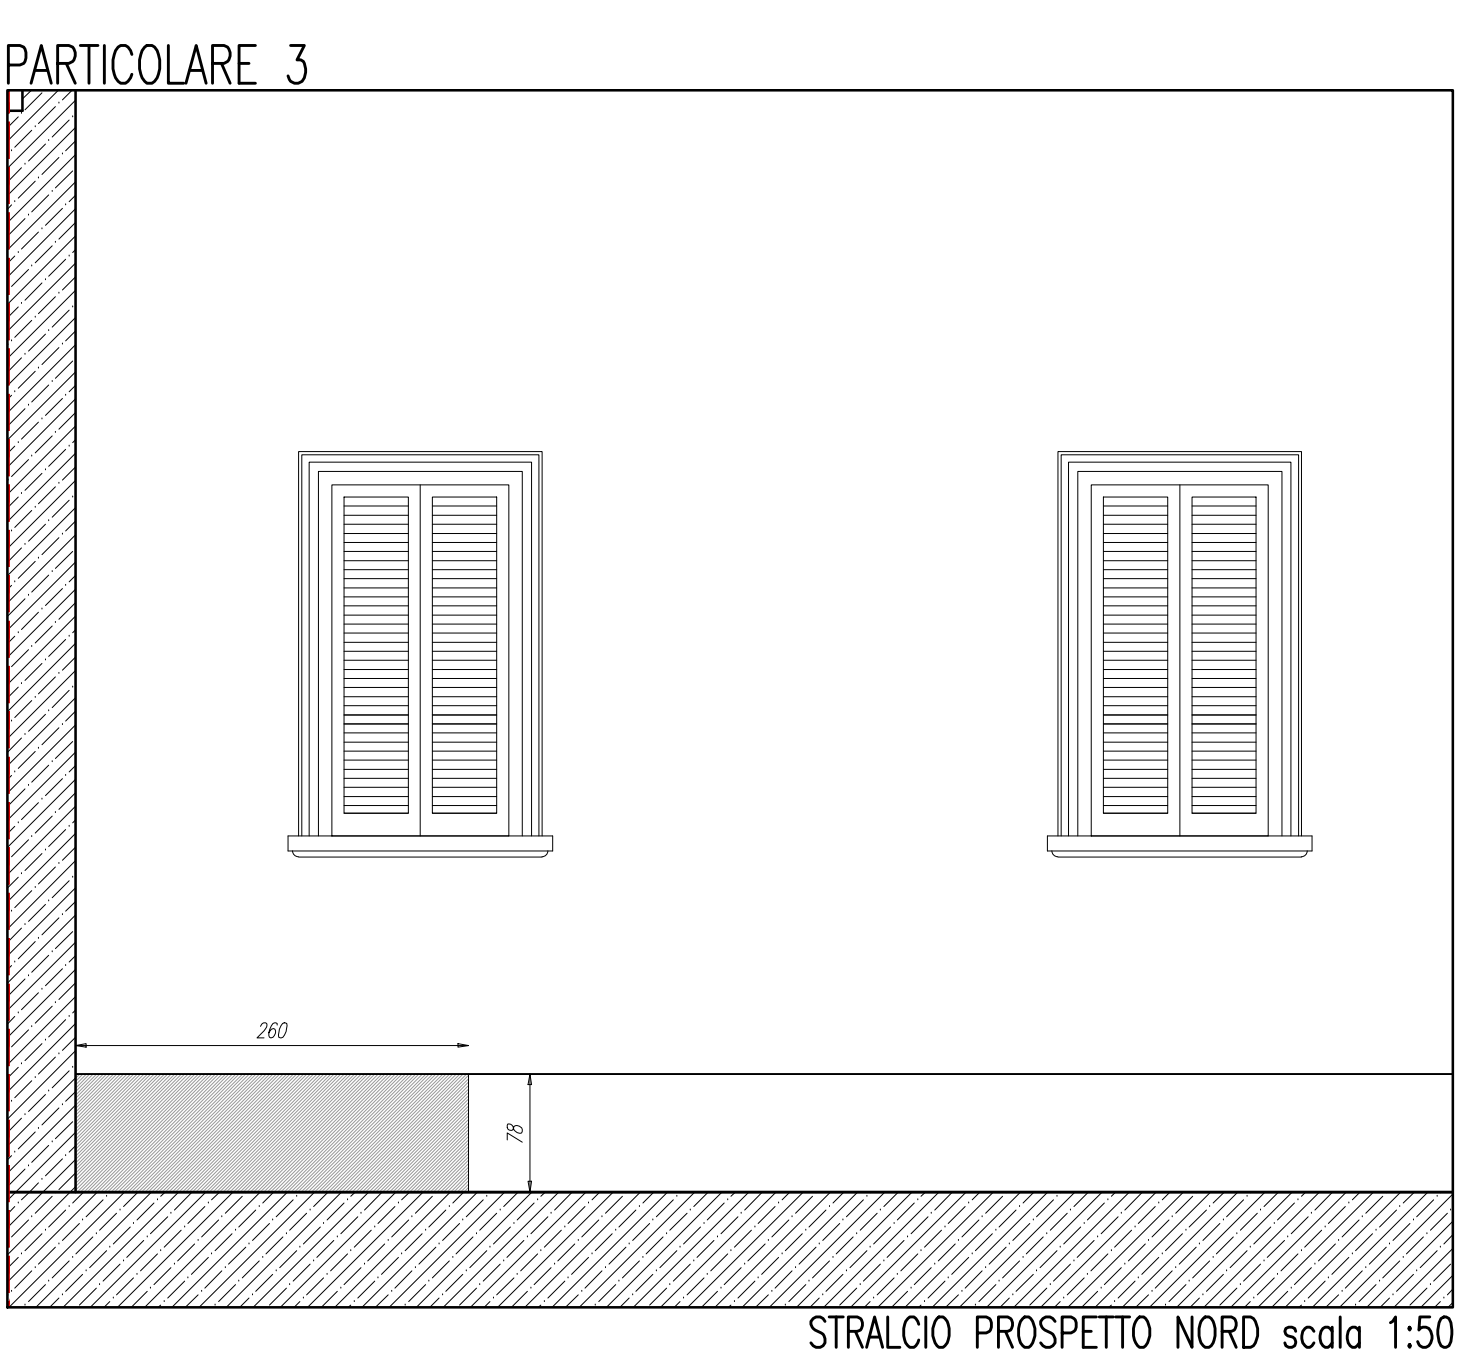
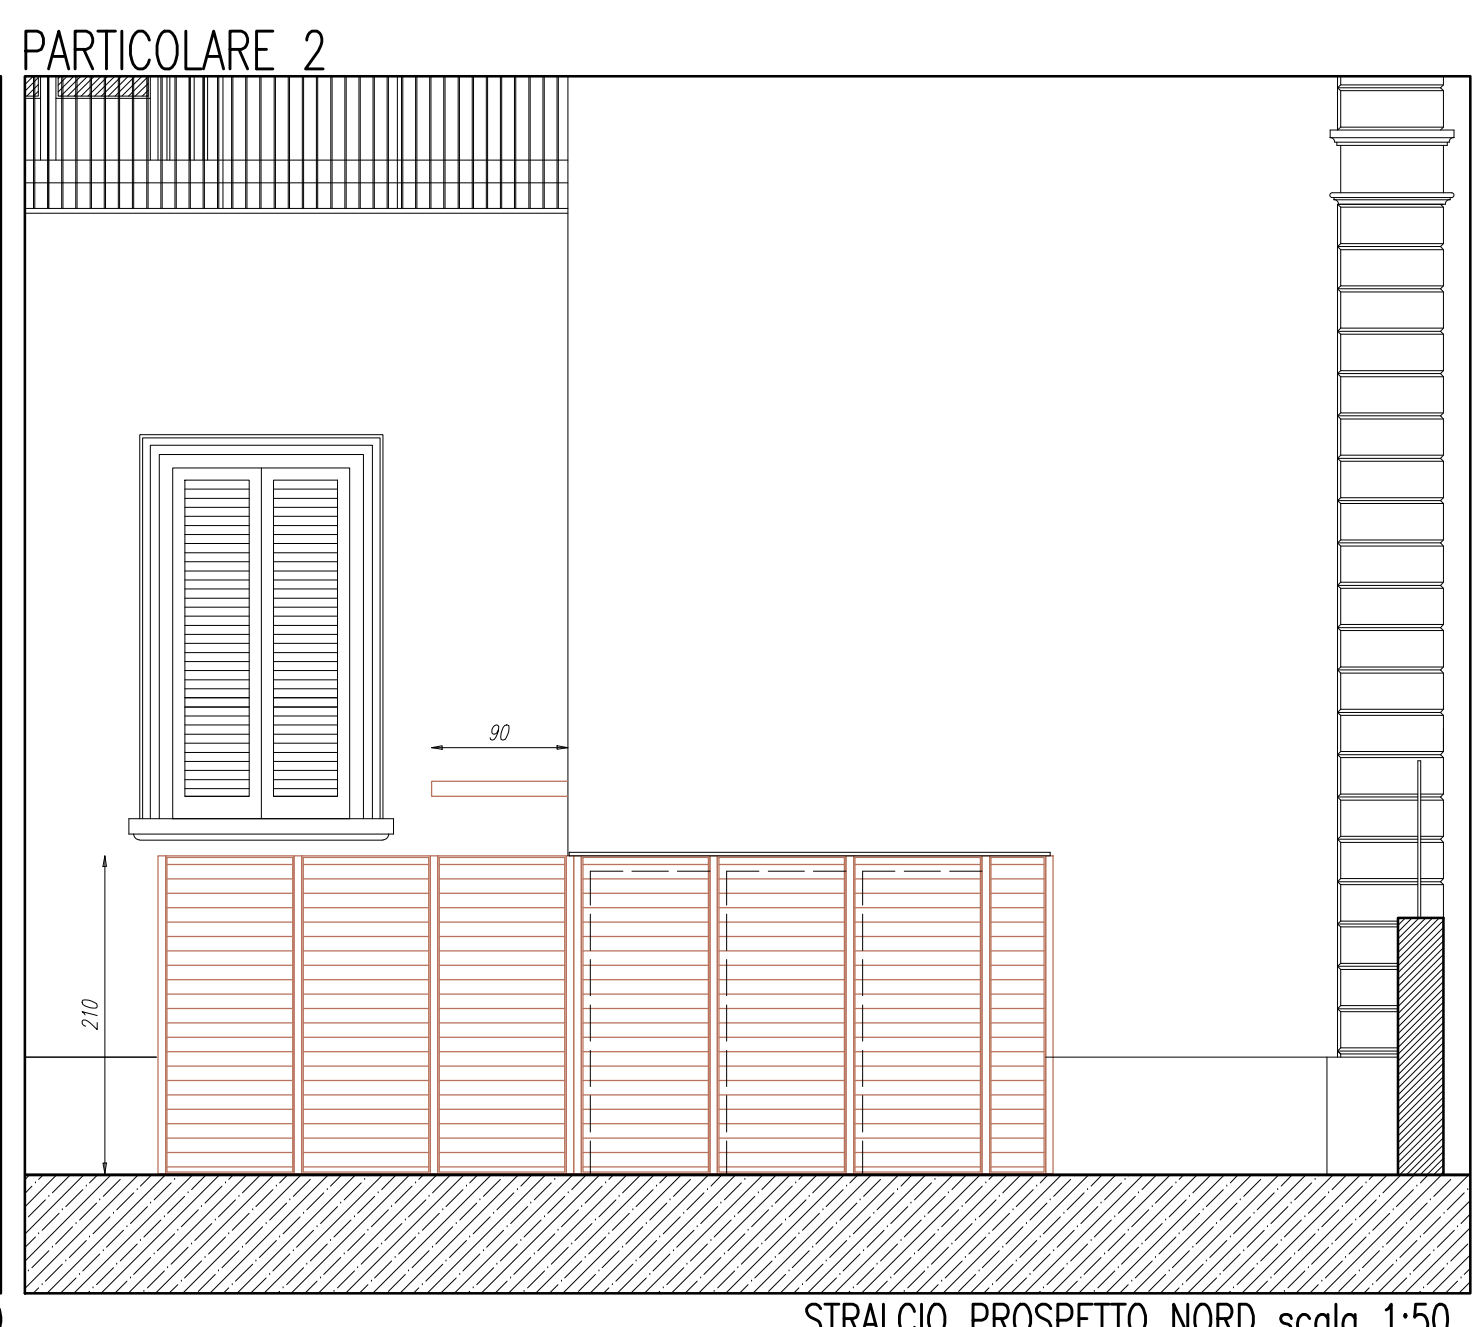
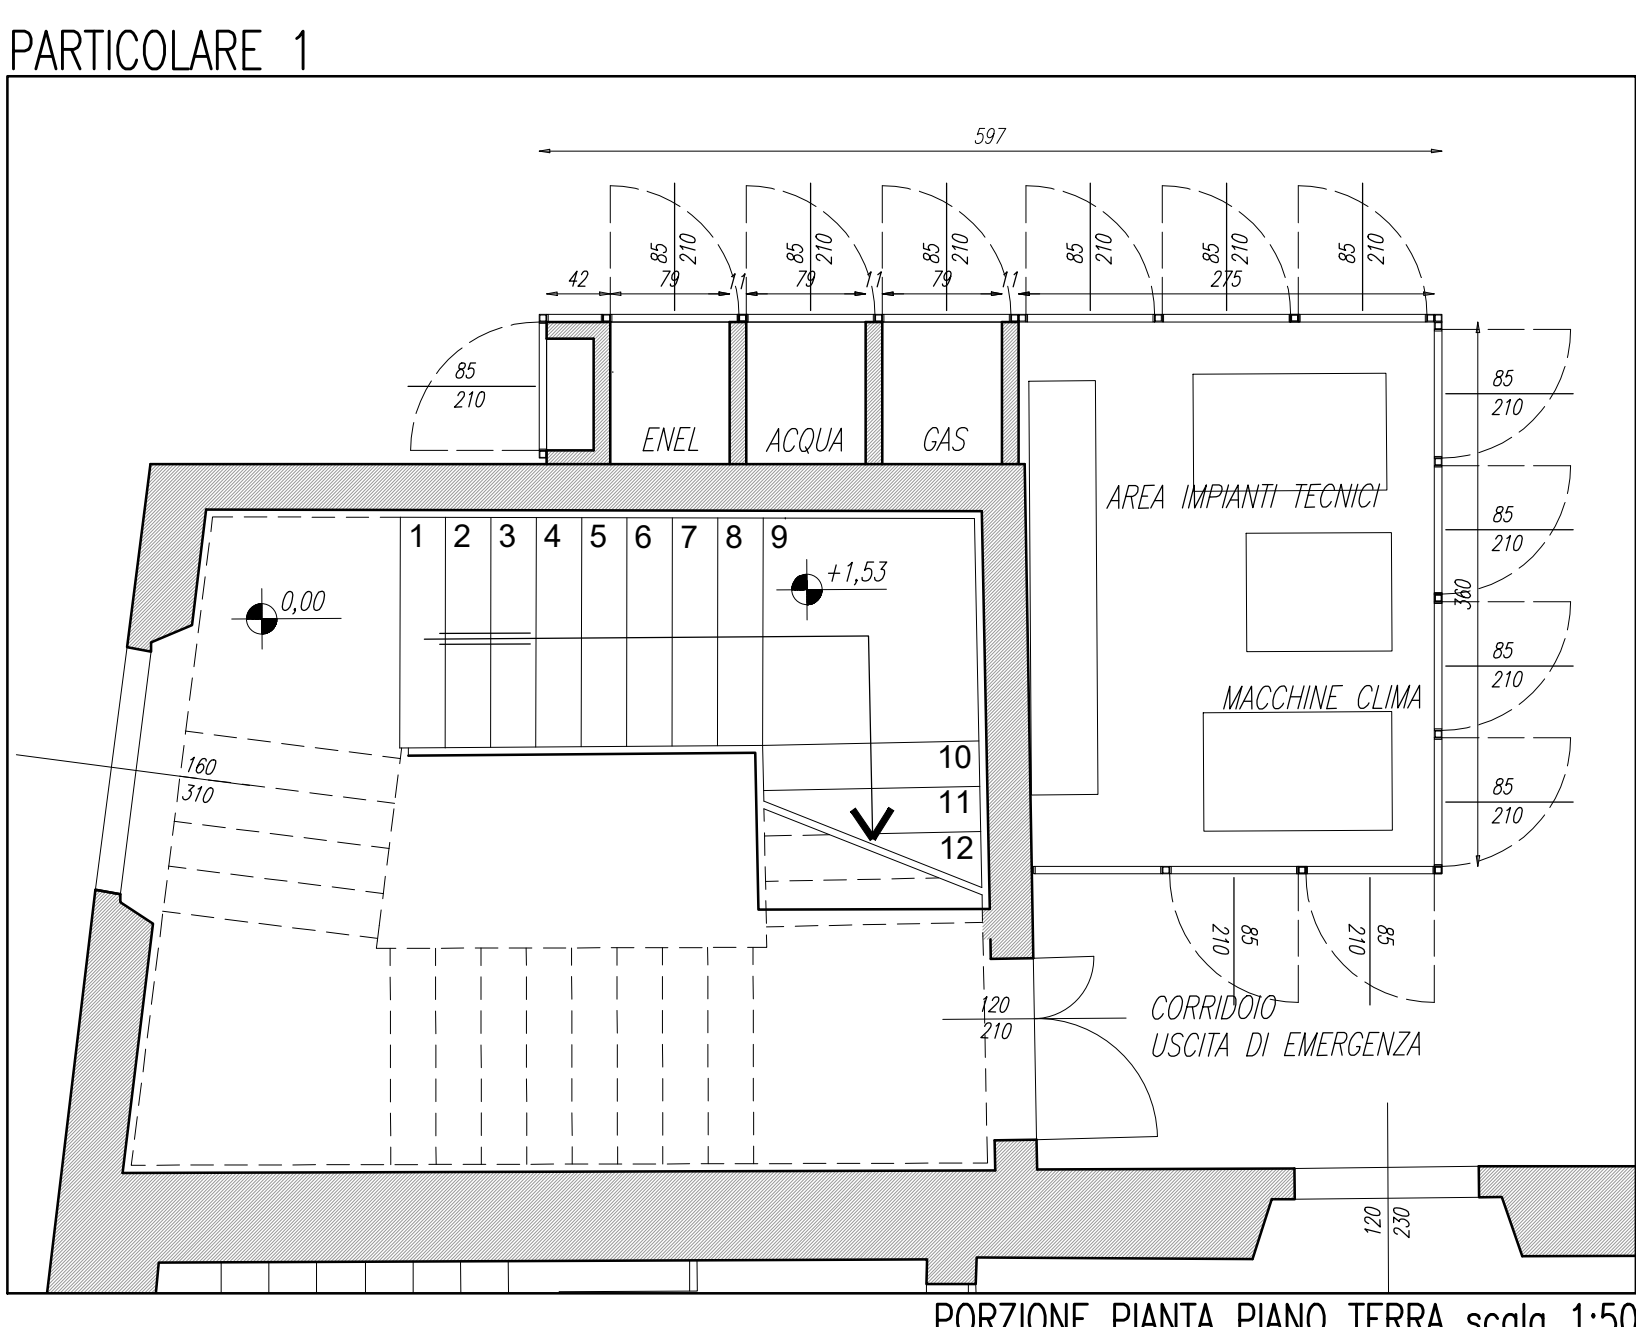


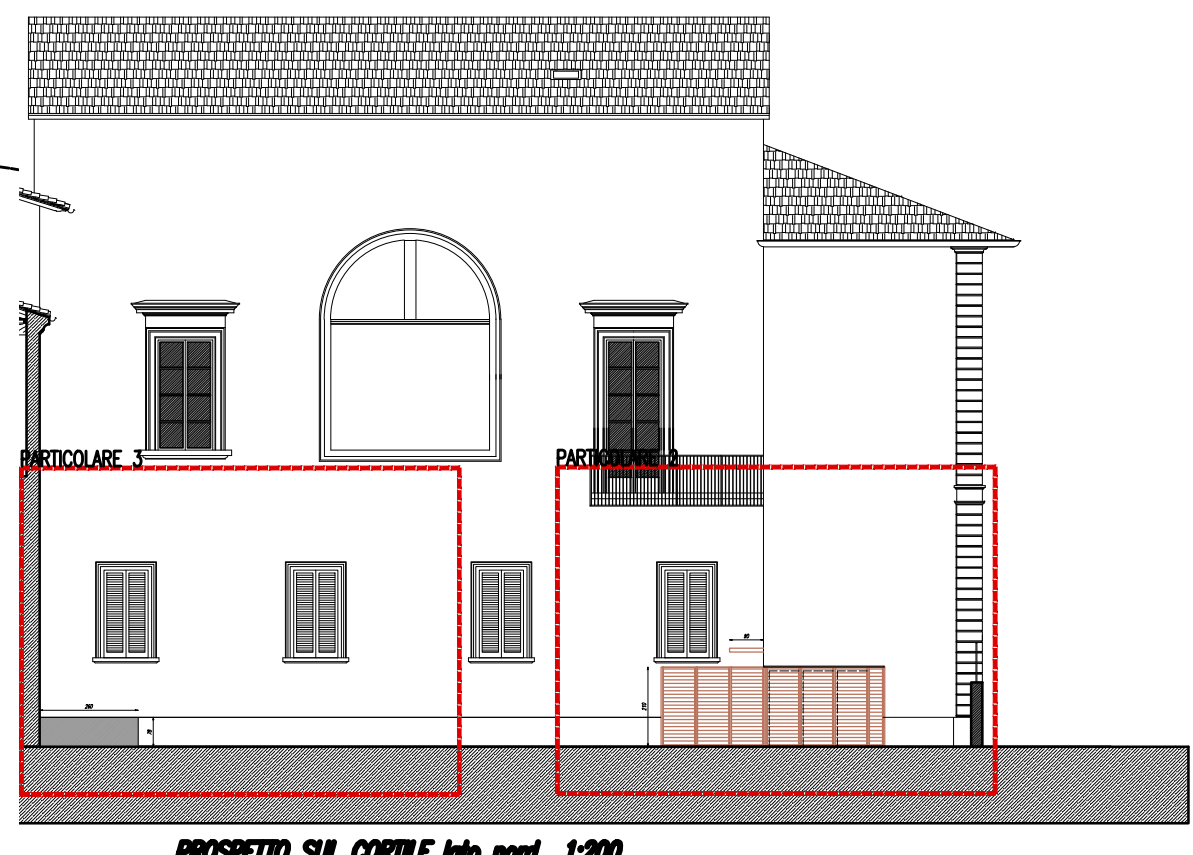

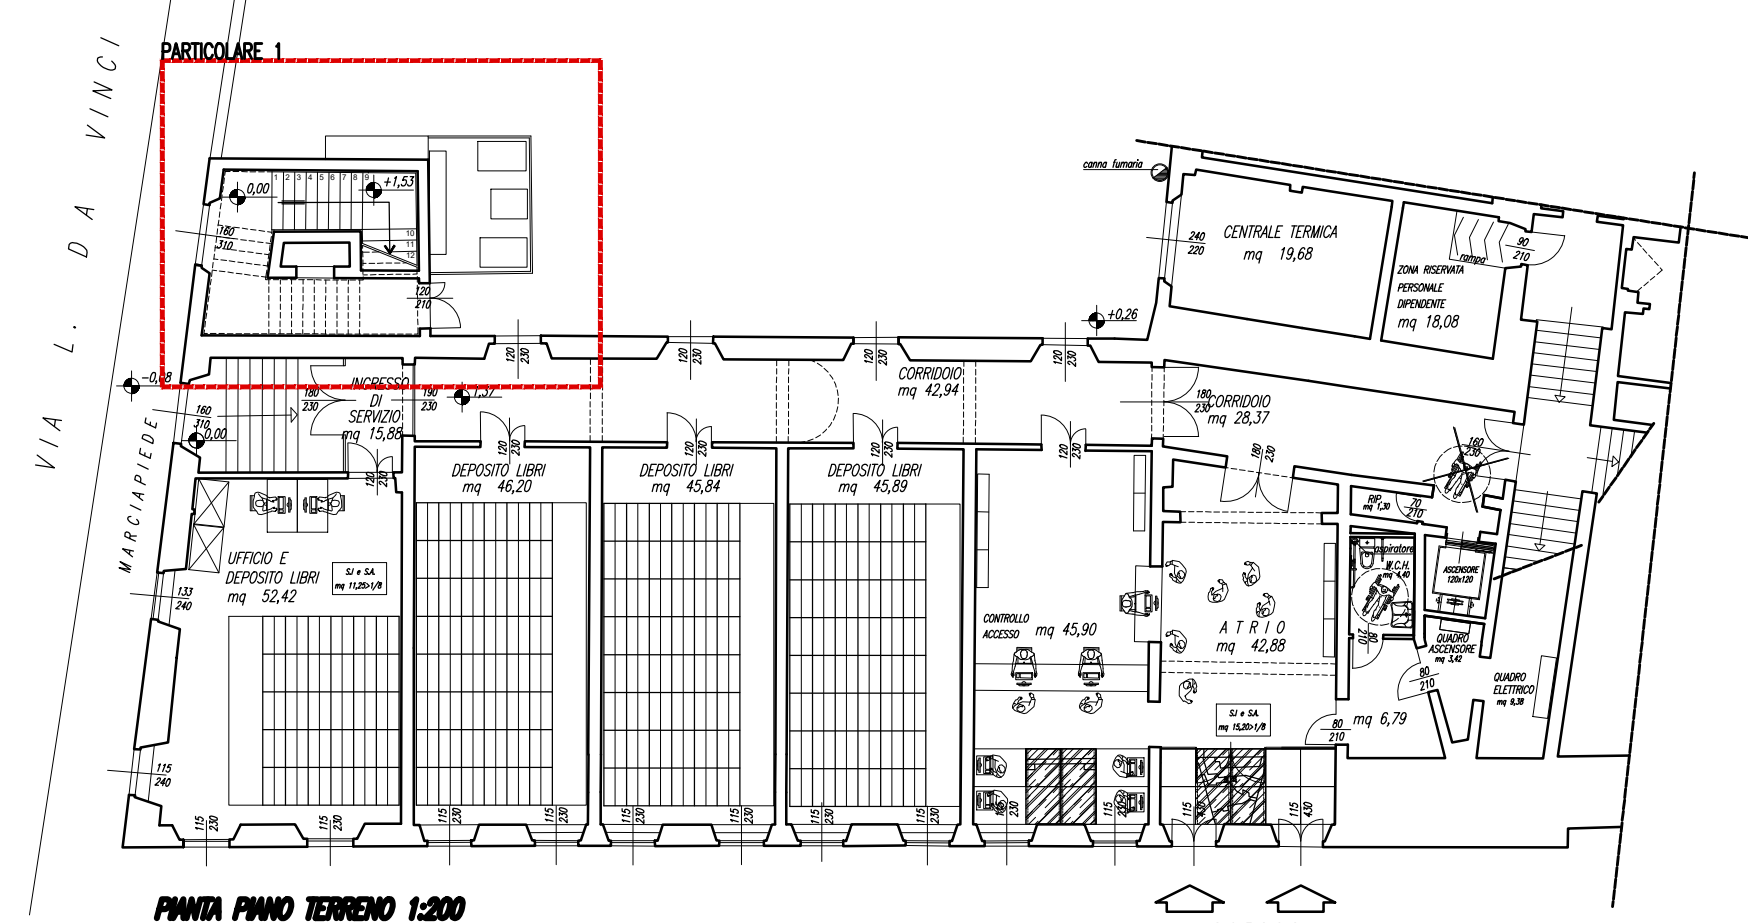

COMUNE
DI
EMPOLI

UFFICIO TECNICO
SERVIZIO OPERE PUBBLICHE ED INFRASTRUTTURE

OPERE DI FINITURA DELLA BIBLIOTECA
COMUNALE R. FUCINI E MANUTENZIONE
STRAORDINARIA DELLA COPERTURA DEL
VANO SCALE DI ACCESSO AL PIANO PRIMO

Via Cavour - Empoli

TITOLO : OPERE DI FINITURA PLANIMETRIA-PARTICOLARI	
DATA luglio 2022	PROGETTISTA : Ing. Giulia Marconcini Arch. Paolo Gagliardi
SCALA 1:50, 1:200	V. IL DIRIGENTE DEL SETTORE TECNICO: Ing. Roberta Scardigli
AGGIORNAMENTO	

TAVOLA
2