File:	Codice progetto:	Archivio UT:	Data:	N° Documento:
15-058_ES1_TAVOLA D01_2M.dwg	M15-058-01	.	19/01/2018	06

COMUNE di EMPOLI

SERVIZIO
Progettazione
Infrastrutture e Mobilità

Comune di Montelupo Fiorentino

SERVIZIO LL.PP.
Ufficio Progettazioni

Progetto:

SISTEMA INTEGRATO PER LA MOBILITA' URBANA SOSTENIBILE
Progetto integrato della Ciclopista dell'Arno "EMPOLI-MONTELUPO FIORENTINO" con Infrastrutture Urbane
LOTTO1 - Macrocomparto Montelupo

FASE: ESECUTIVO

Oggetto:
COMPARTO MONTELUPO 1
STATO di PROGETTO
Planimetria s.1:200, Sezioni s.1:50

Tavola:
D01.2M

Dirigente LL.PP. Comune di Empoli
Dott. Arch. Paolo PINARELLI (R.U.P.)

Resp. Servizio LL.PP Comune di Montelupo
Geom. Giovanni VINCI

GRUPPO DI PROGETTAZIONE
Progettista Incaricato:
Geom. Andrea SEQUI
In collaborazione con:
Dott. Ing. Andrea BUZZETTI (Strutture e Opere Comparto Montelupo)
Geom. Luca TOFANI (Opere Comparto Montelupo)
Geol. Paola VIOLANTI (Consulenza Geologica)

REDATTO	VERIFICATO	APPROVATO	NOTE

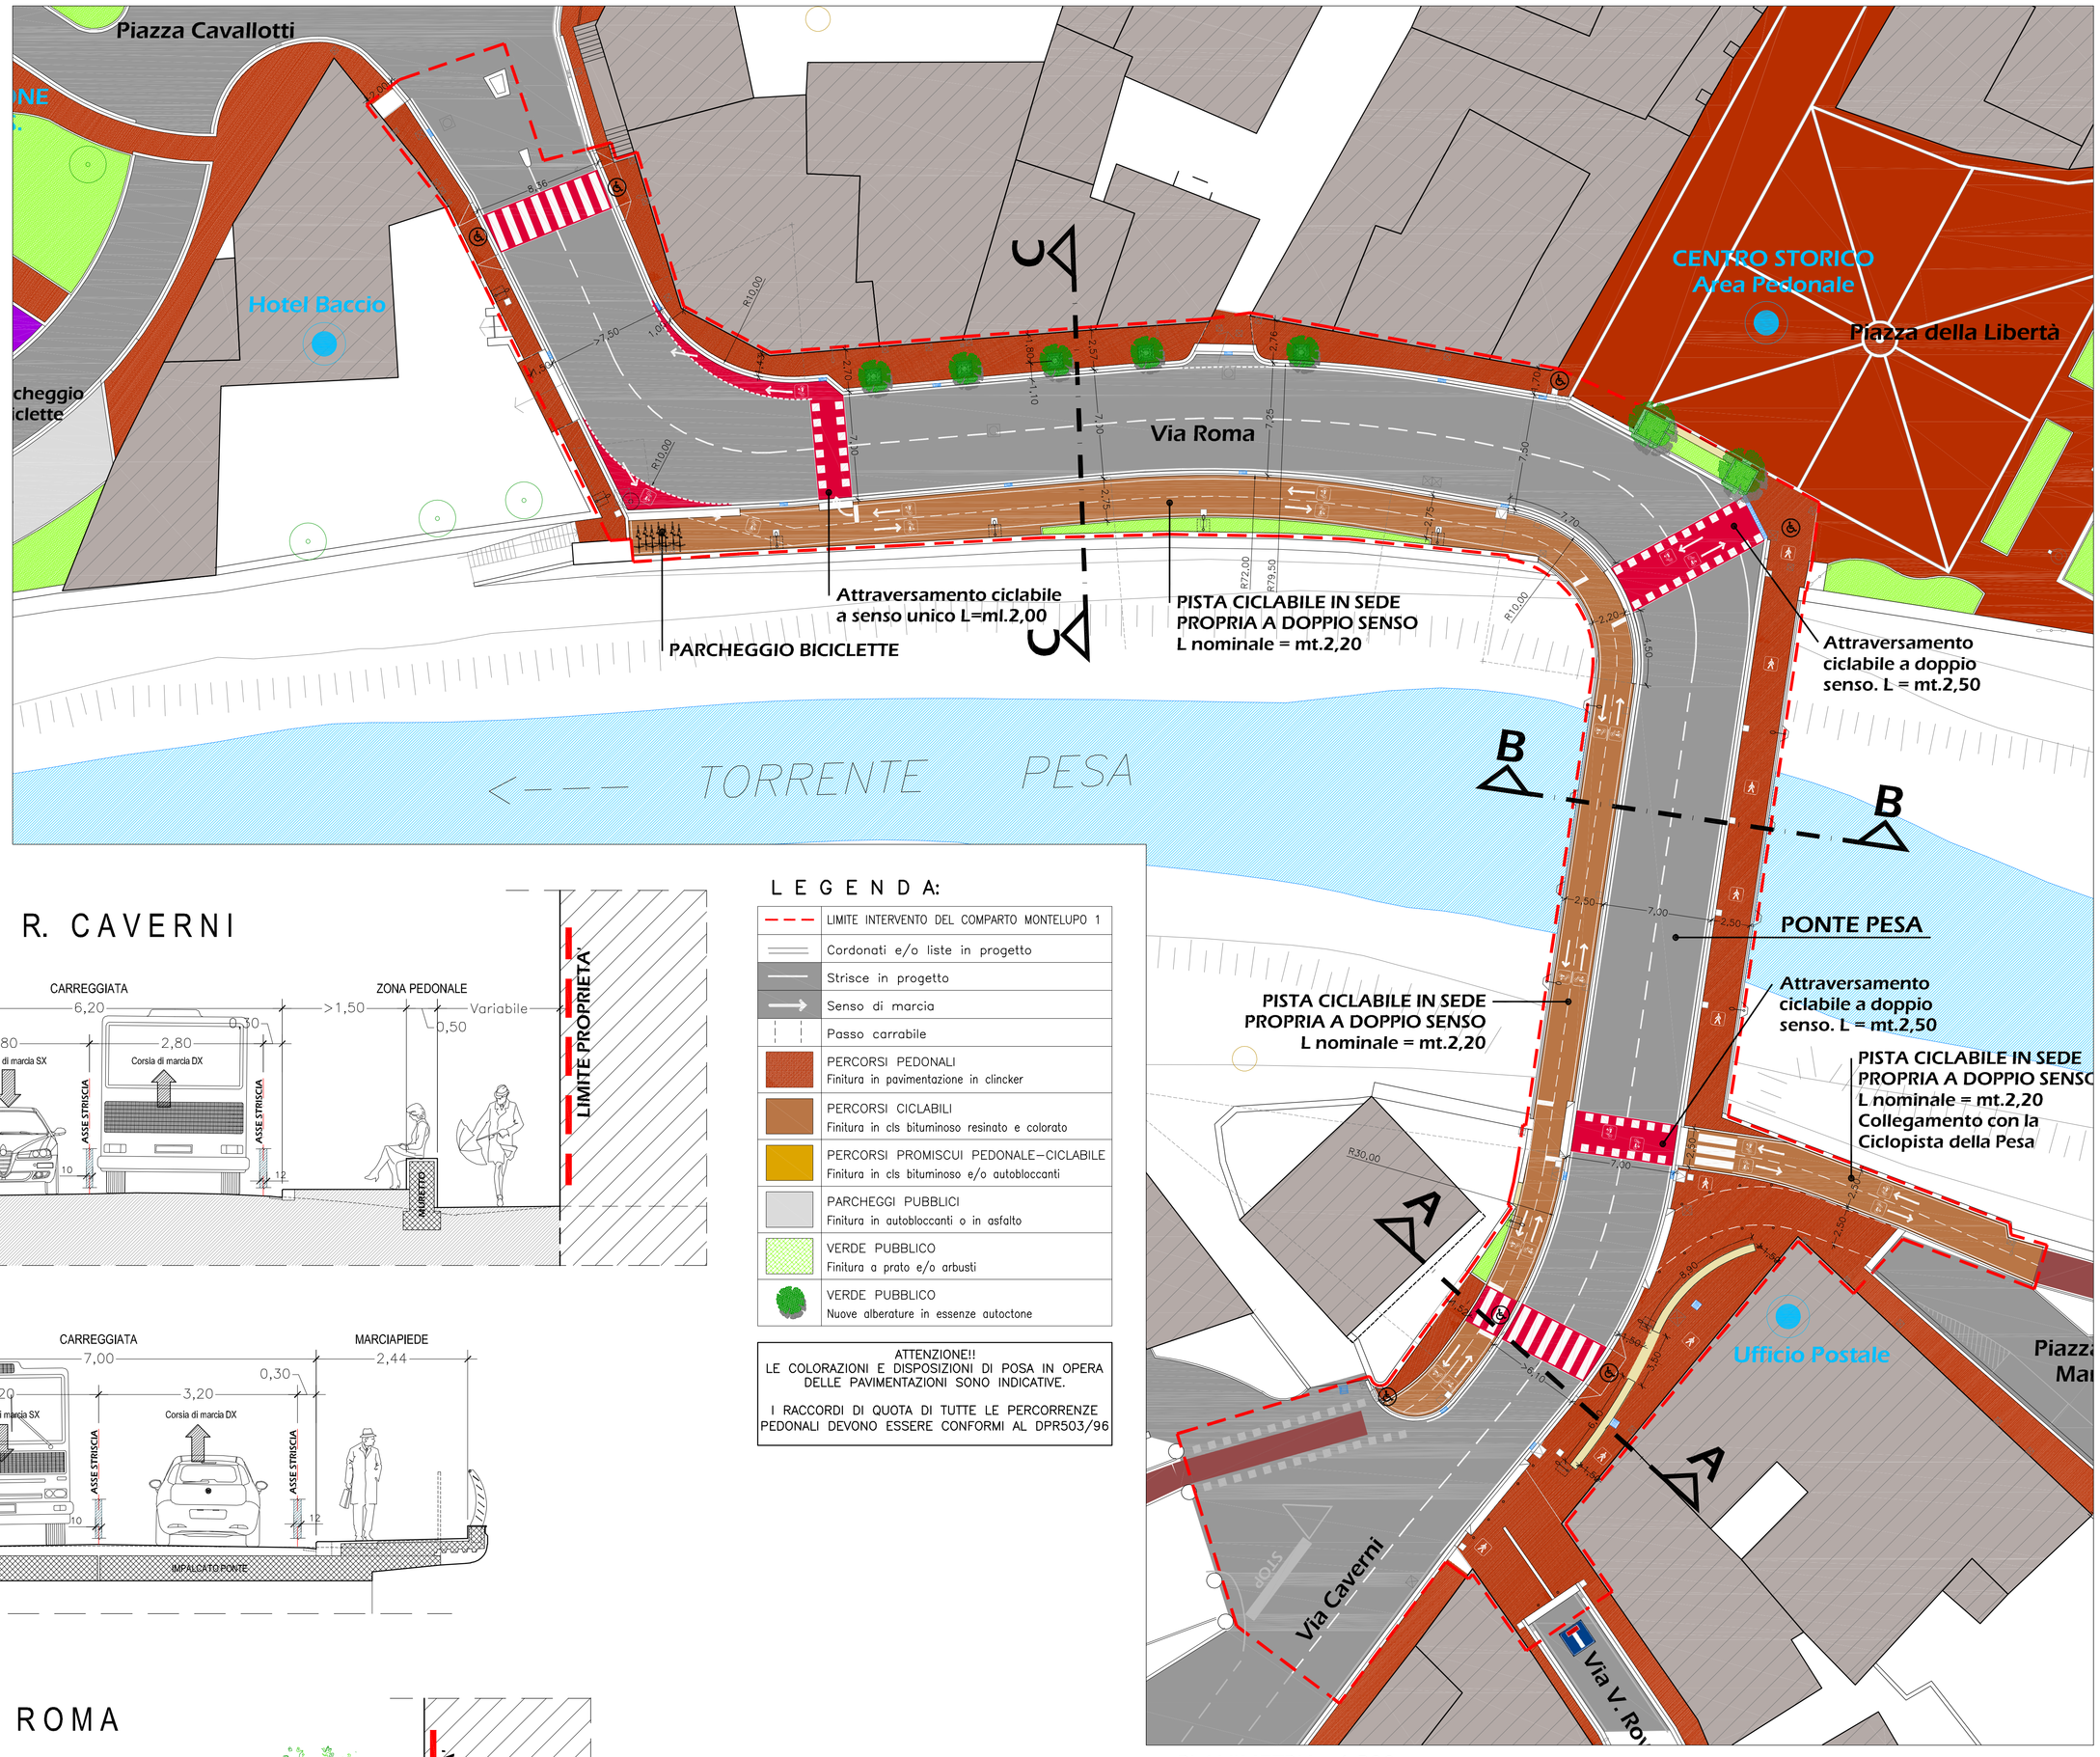

PLANIMETRIA s.1:200

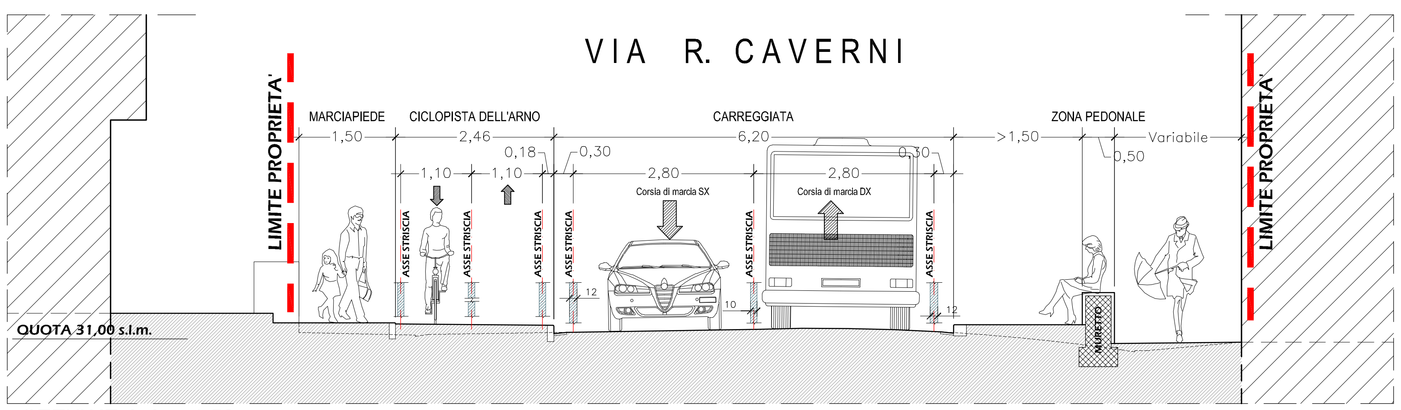

SEZIONE A-A s.1:50

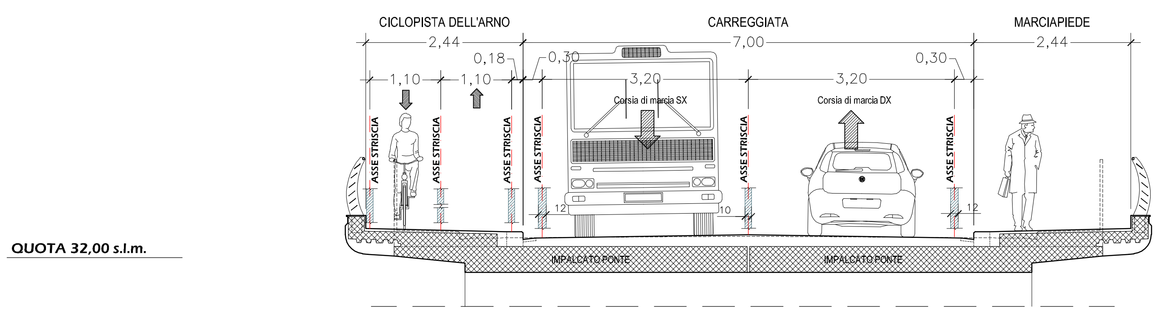

SEZIONE B-B s.1:50

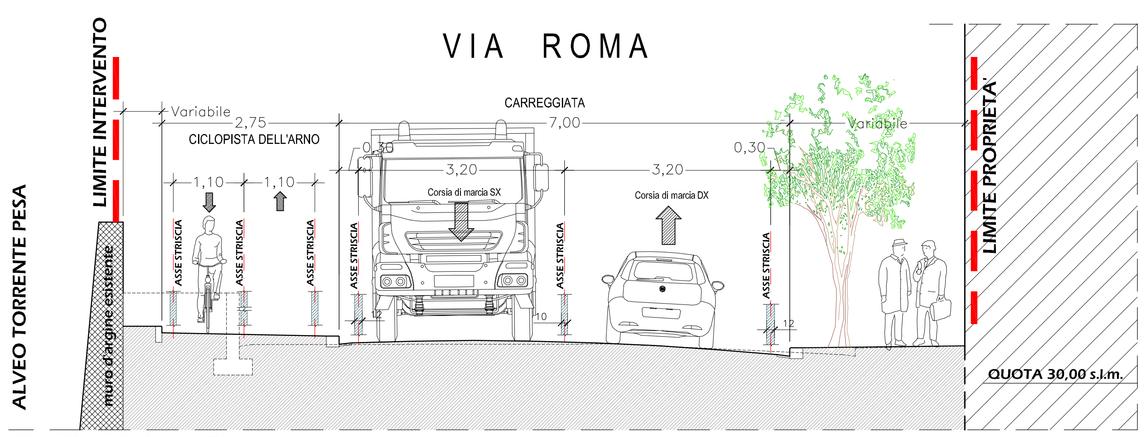

SEZIONE C-C s.1:50

L E G E N D A:

	LIMITE INTERVENTO DEL COMPARTO MONTELUPO 1
	Cordonati e/o liste in progetto
	Strisce in progetto
	Senso di marcia
	Passo carrabile
	PERCORSI PEDONALI Finitura in pavimentazione in clincker
	PERCORSI CICLABILI Finitura in cls bituminoso resinato e colorato
	PERCORSI PROMISCUI PEDONALE–CICLABILE Finitura in cls bituminoso e/o autobloccanti
	PARCHEGGI PUBBLICI Finitura in autobloccanti o in asfalto
	VERDE PUBBLICO Finitura a prato e/o arbusti
	VERDE PUBBLICO Nuove alberature in essenze autoctone

ATTENZIONE!!
LE COLORAZIONI E DISPOSIZIONI DI POSA IN OPERA DELLE PAVIMENTAZIONI SONO INDICATIVE.

I RACCORDI DI QUOTA DI TUTTE LE PERCORRENZE PEDONALI DEVONO ESSERE CONFORMI AL DPR503/96