COMUNE DI EMPOLI

UFFICIO TECNICO
SERVIZIO OPERE PUBBLICHE ED INFRASTRUTTURE

PROGETTO ADEGUAMENTO IMPIANTO DI IRRIGAZIONE AL CAMPO DI CALCIO DI S. MARIA
Via S. Mamante S. Maria - Empoli -

PROGETTO ESECUTIVO

TAV.2

TAVOLA: PLANIMETRIA IMPIANTO DI IRRIGAZIONE

DATA: 08 Luglio 2019	RESPONSABILE DEL PROCEDIMENTO: Geom. Ugo Reali
SCALA 1:200	PROGETTISTA D.L.: Geom. Corrado Taddei
ARCHIVIO:	U.O.C. OPERE PUBBLICHE P.O.: Ing. Roberta Scardigli
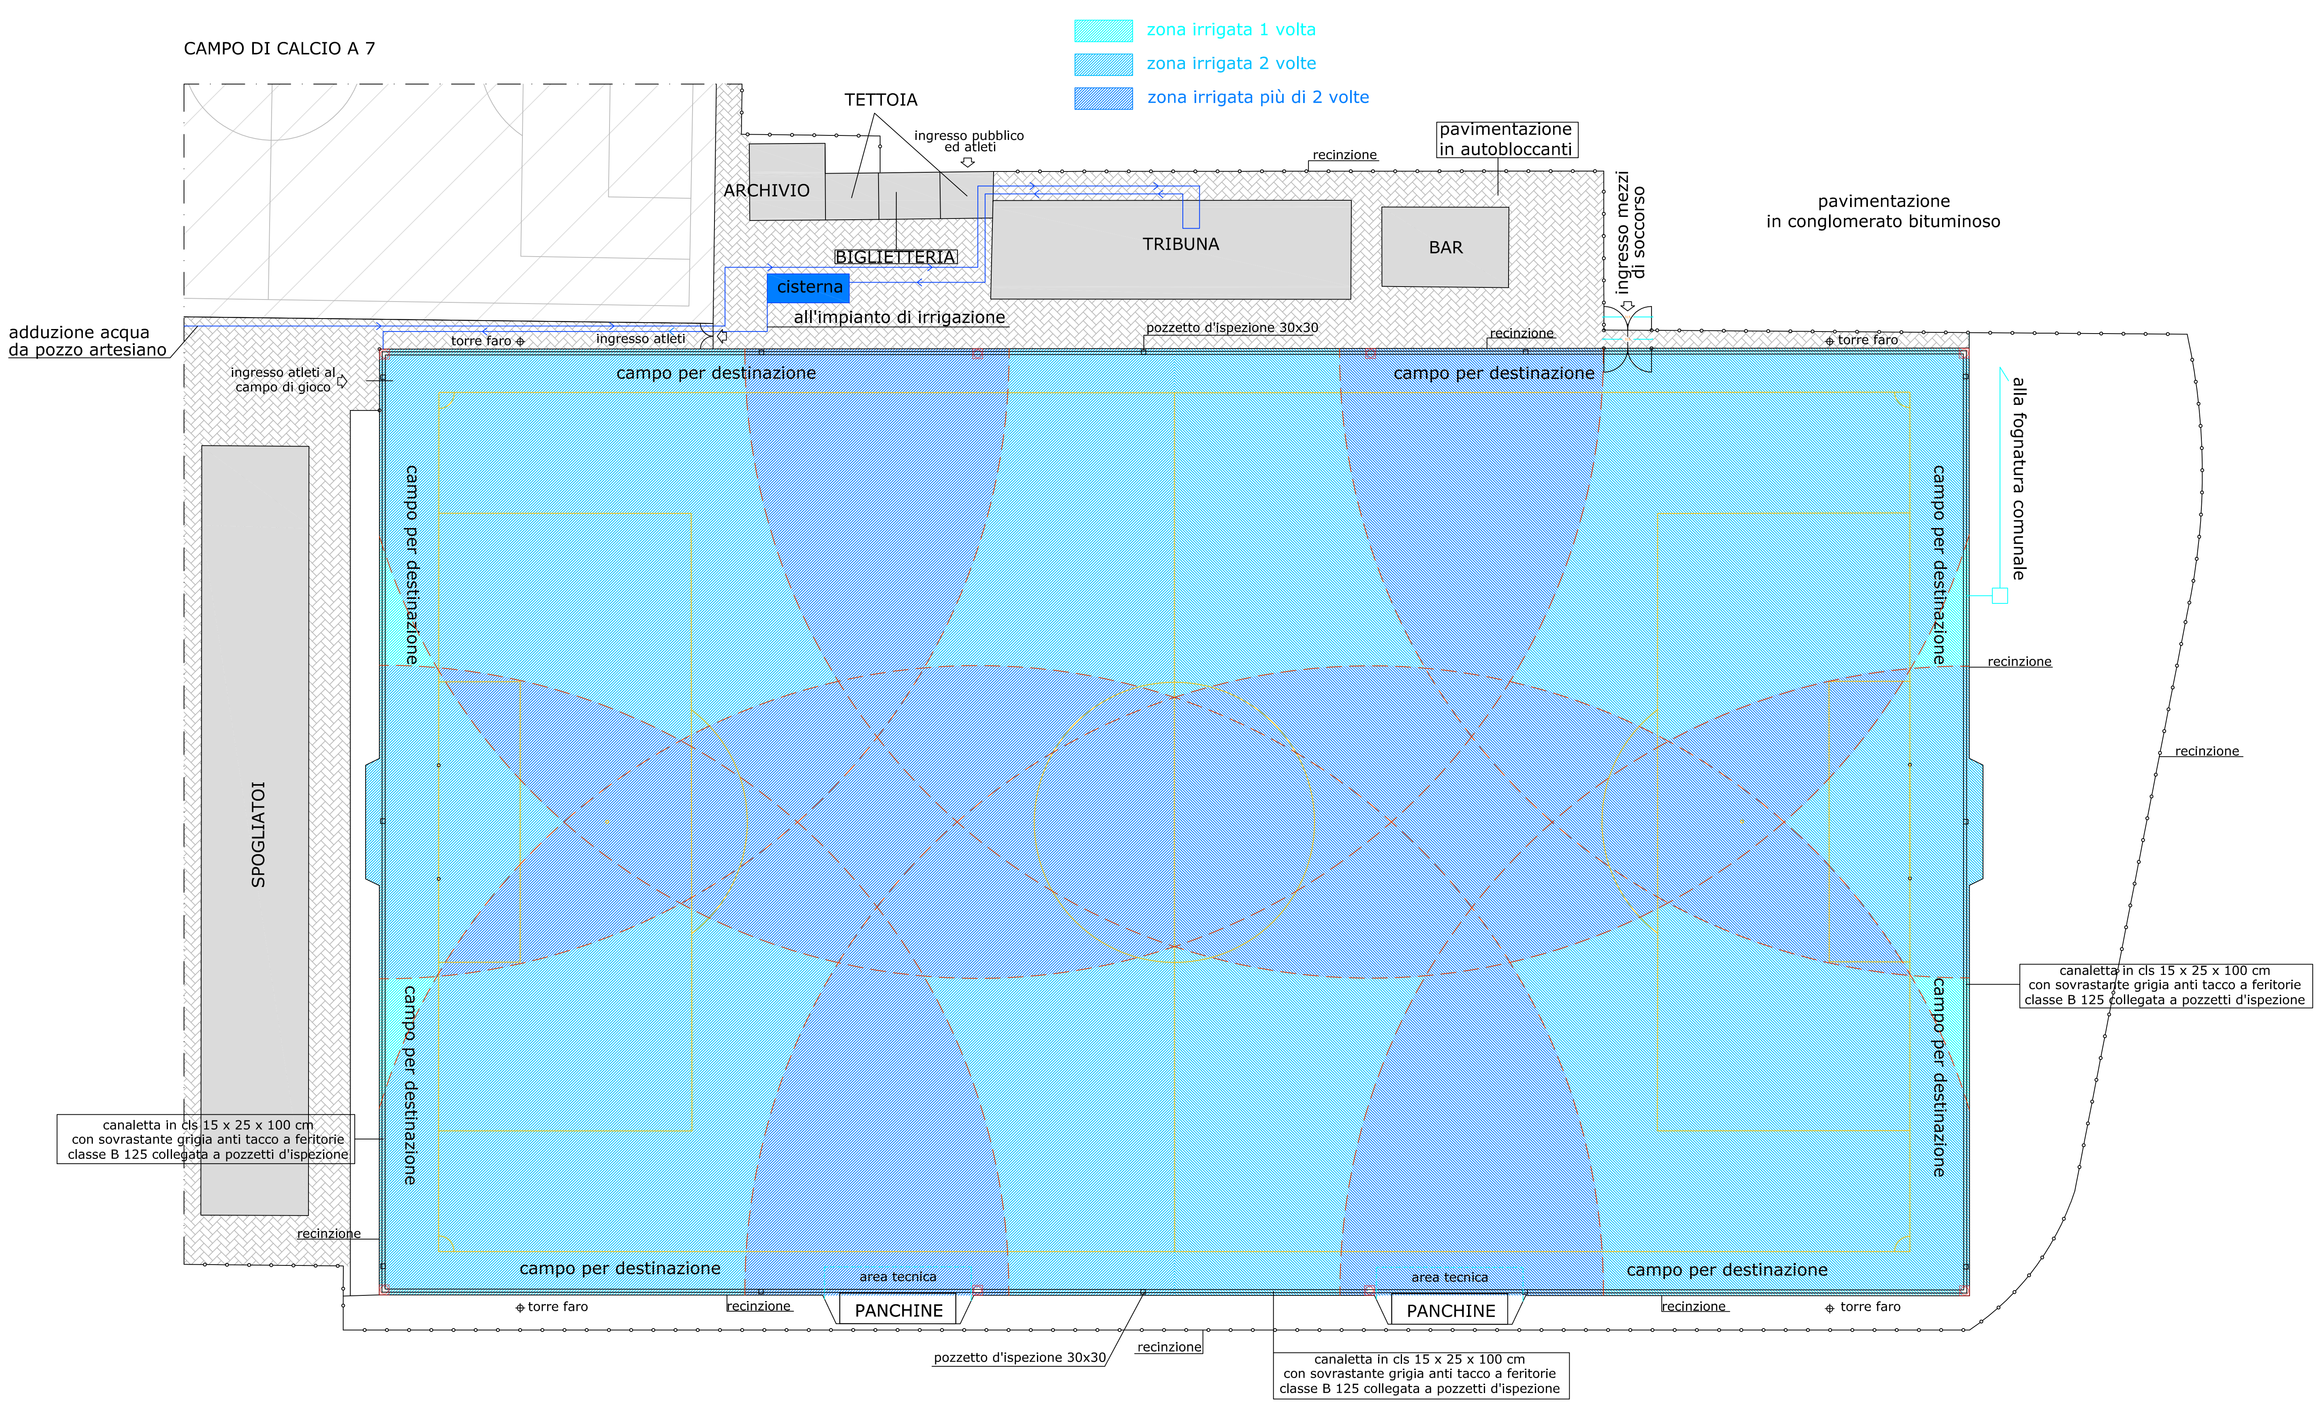
IMPIANTO DI IRRIGAZIONE 1:200