


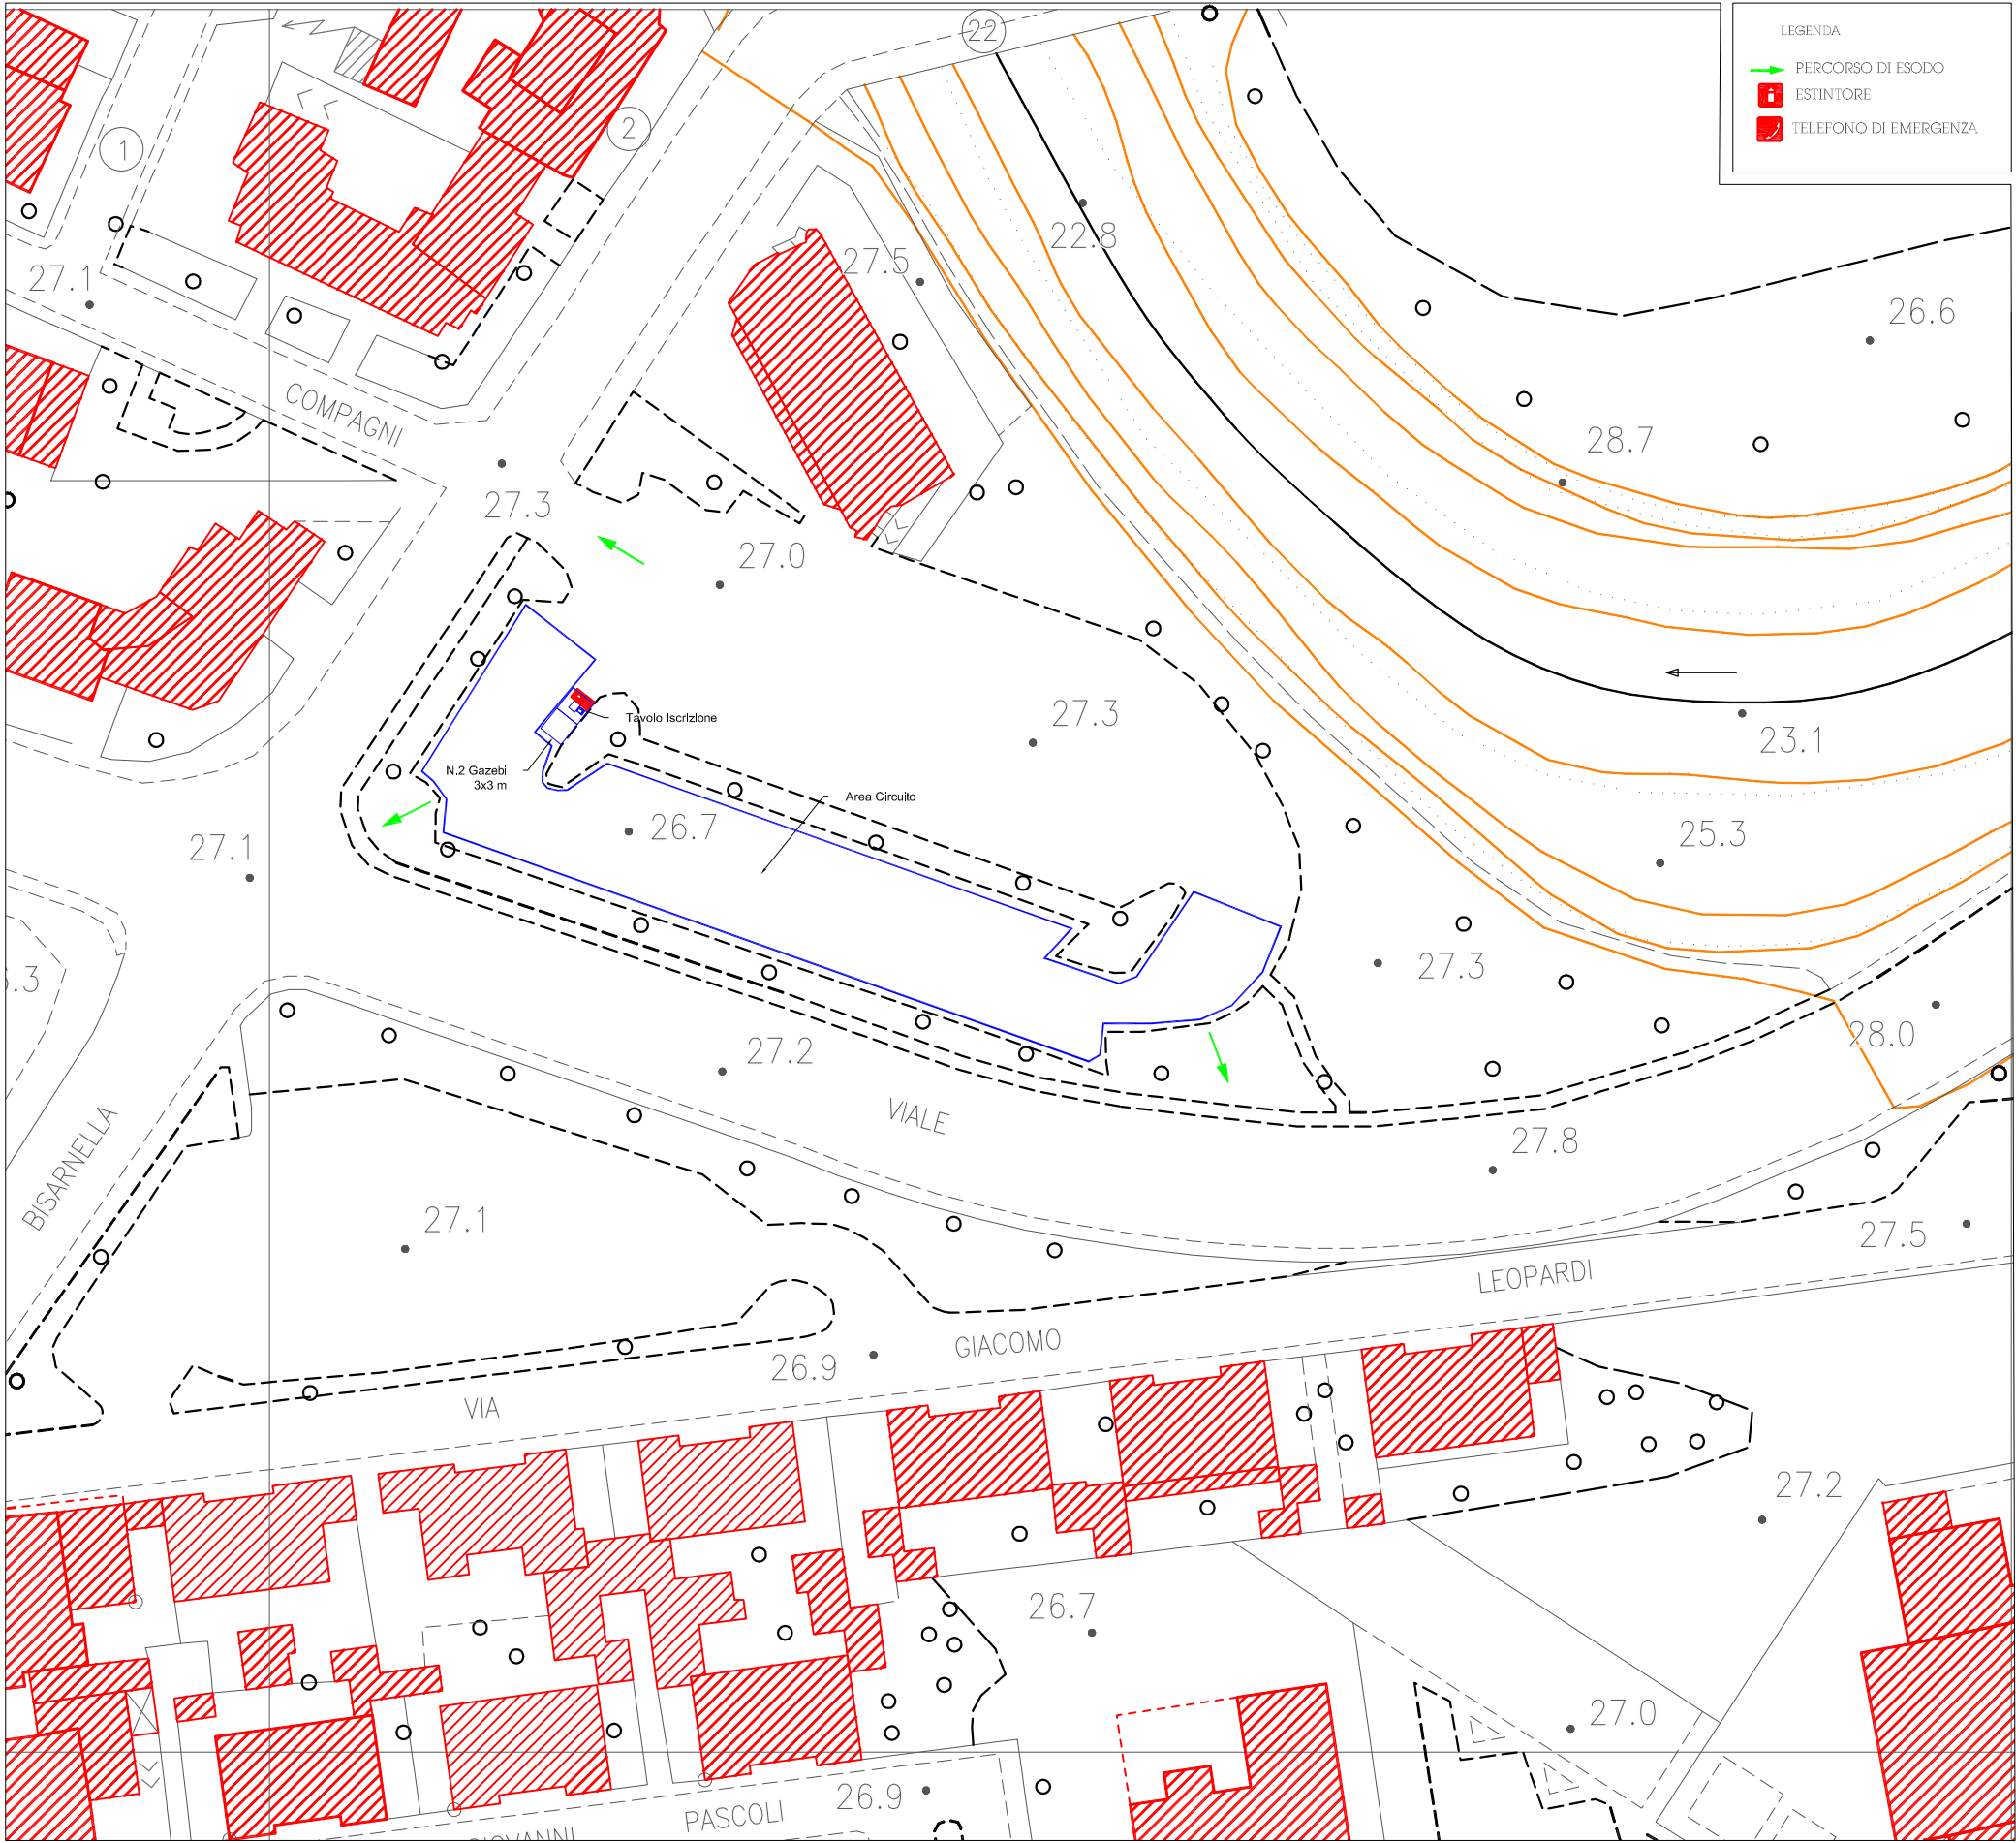

Copyright Tutti i diritti riservati

Committente :

Moto Club Guzzi Empoli
 Via Ponzano, 314 - Empoli (FI)
 Valutazione Manifestazione Rievocazione del Circuito Empolese- Via Bisarnella

Descrizione :

Allegato Grafico al Piano della Sicurezza
 per Manifestazione Temporanea

Commessa		Contenuto				Il tecnico
35/22		- Planimetria riportante la disposizione dell'area del circuito e la posizione dei Gazebi - Posizione dell' Estintore				timbro e firma Tecnico Competente in Acustica P.I. Matteo Mantelli Tecnico in Affiancamento
Archivio : 3522-2						
Stato di Avanzamento		Rev. :	Descrizione :	Emesso da :	Data :	
x	Finale					
	Previsionale	0	Emissione	P.I.Matteo Mantelli	10.05.2022	



Studio Tecnico Associato
 Dott. Ing. Metello Mantelli | P.I. Matteo Mantelli

Via Senese Romana, 172
 50057 Loc. Brusciiana - Empoli (FI)
 Tel. - Fax 0571/931734
 info@emmeprogetti.com
 info@pec.emmeprogetti.com