




LEONE NORD-EST



LEONE SUD-OVEST

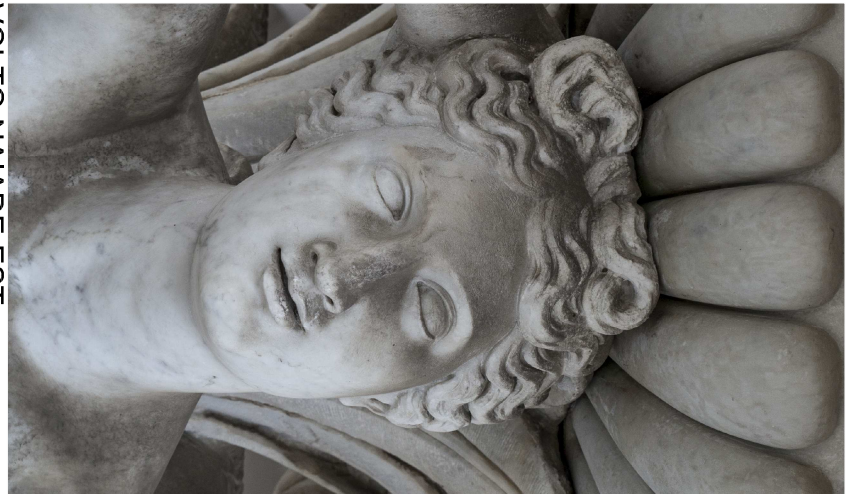

VOLTO MADE EST



VOLTO MADE NORD-OVEST




VOLTO MADE SUD



LEONE NORD-OVEST





LEONE SUD-EST

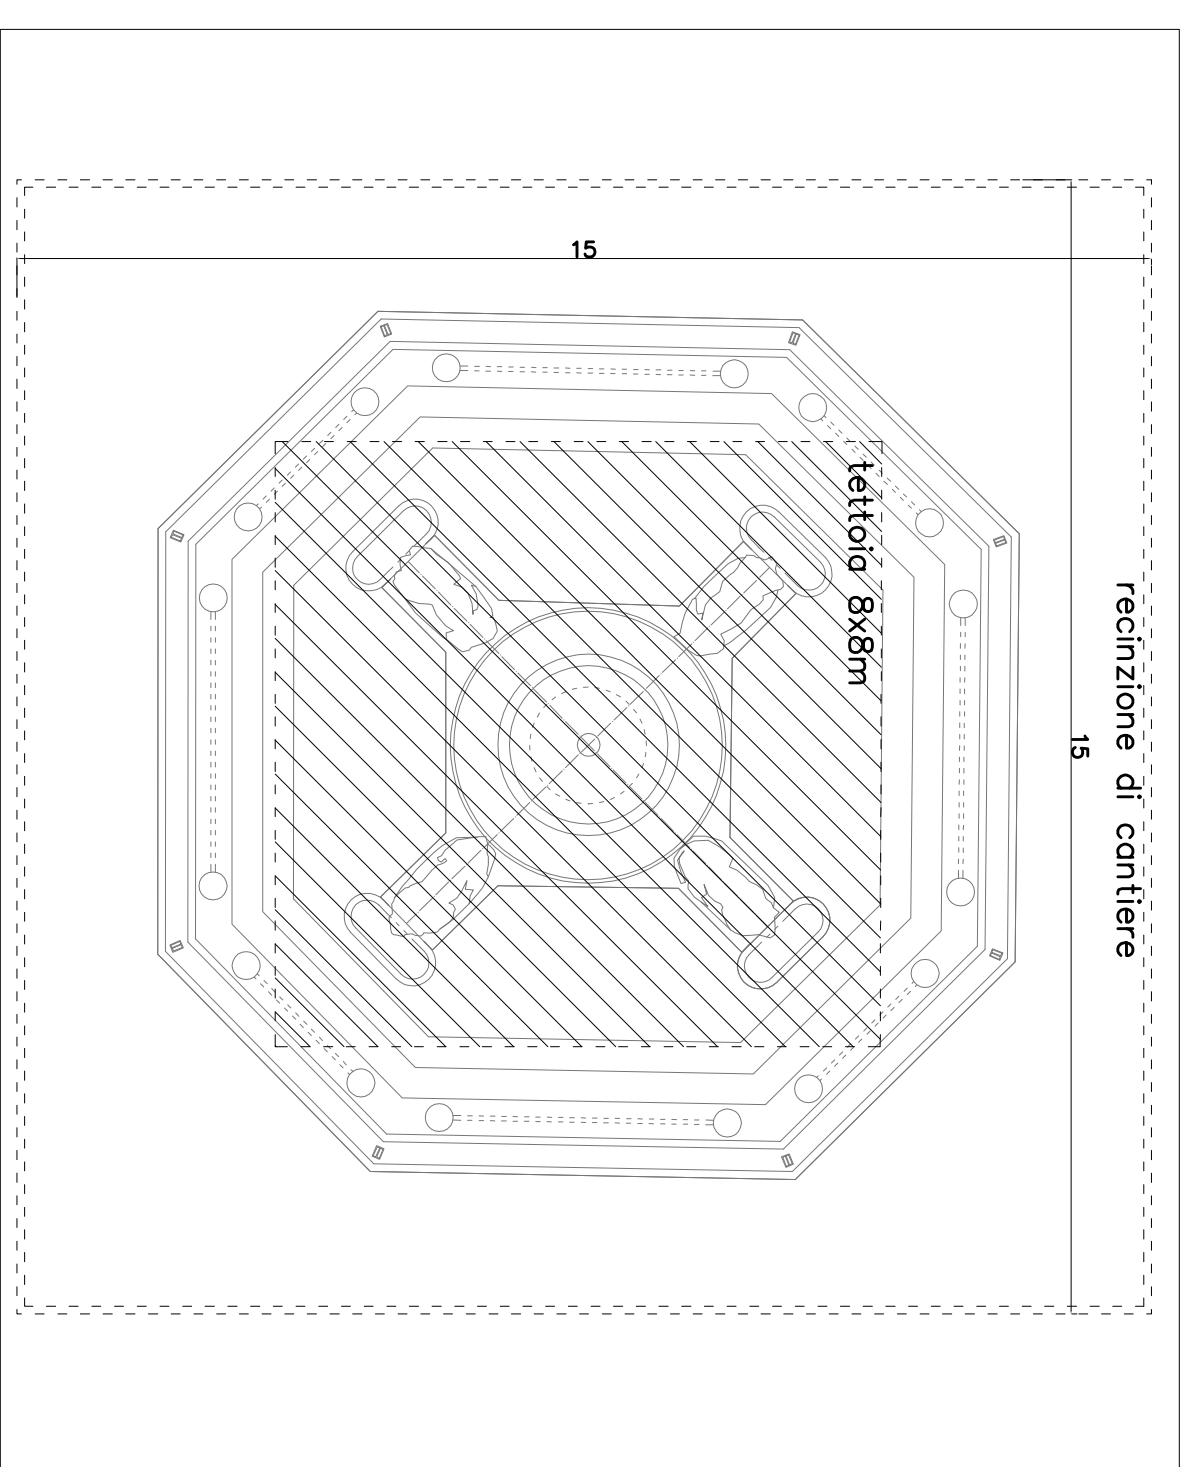

PLANIMETRIA AREA DI CANTIERE scala 1:100




ESTRATTO MAPPA CATASTALE scala 1:1000

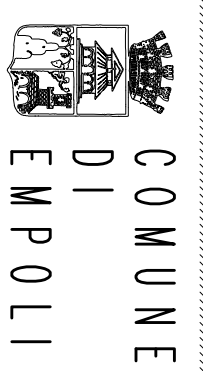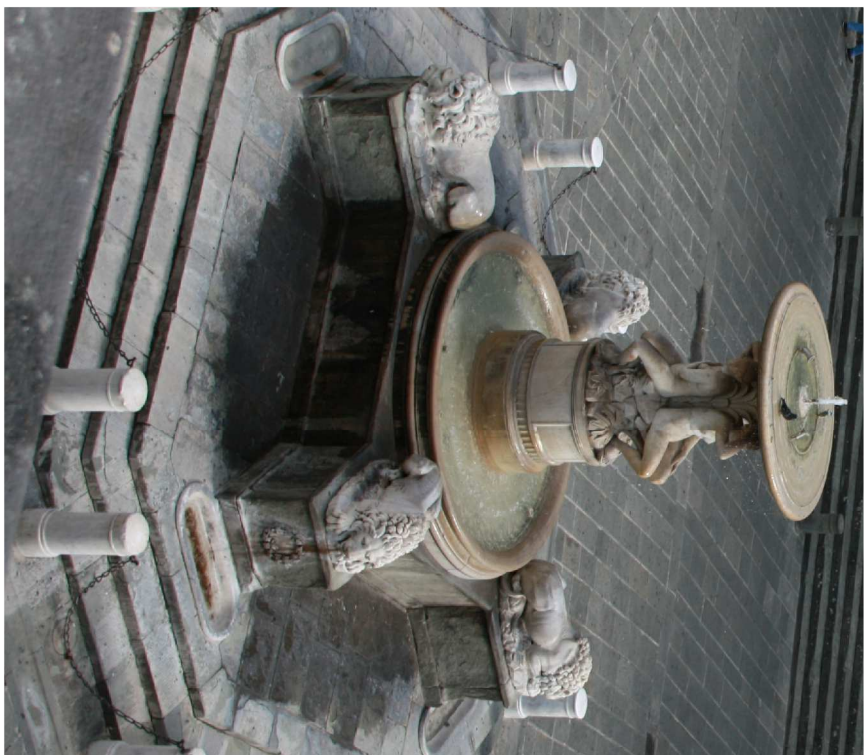


RESTAURO FONTANA DEI LEONI
Piazza Fontana degli Uberti, Empoli

UFFICIO TECNICO P.L. 0+00 P.L. 0+10		PROGETTO ARCHITETTONICO P.L. 0+00 P.L. 0+10	
AUTORE P.L. 0+00 P.L. 0+10		AUTORE P.L. 0+00 P.L. 0+10	
AUTORE P.L. 0+00 P.L. 0+10		AUTORE P.L. 0+00 P.L. 0+10	

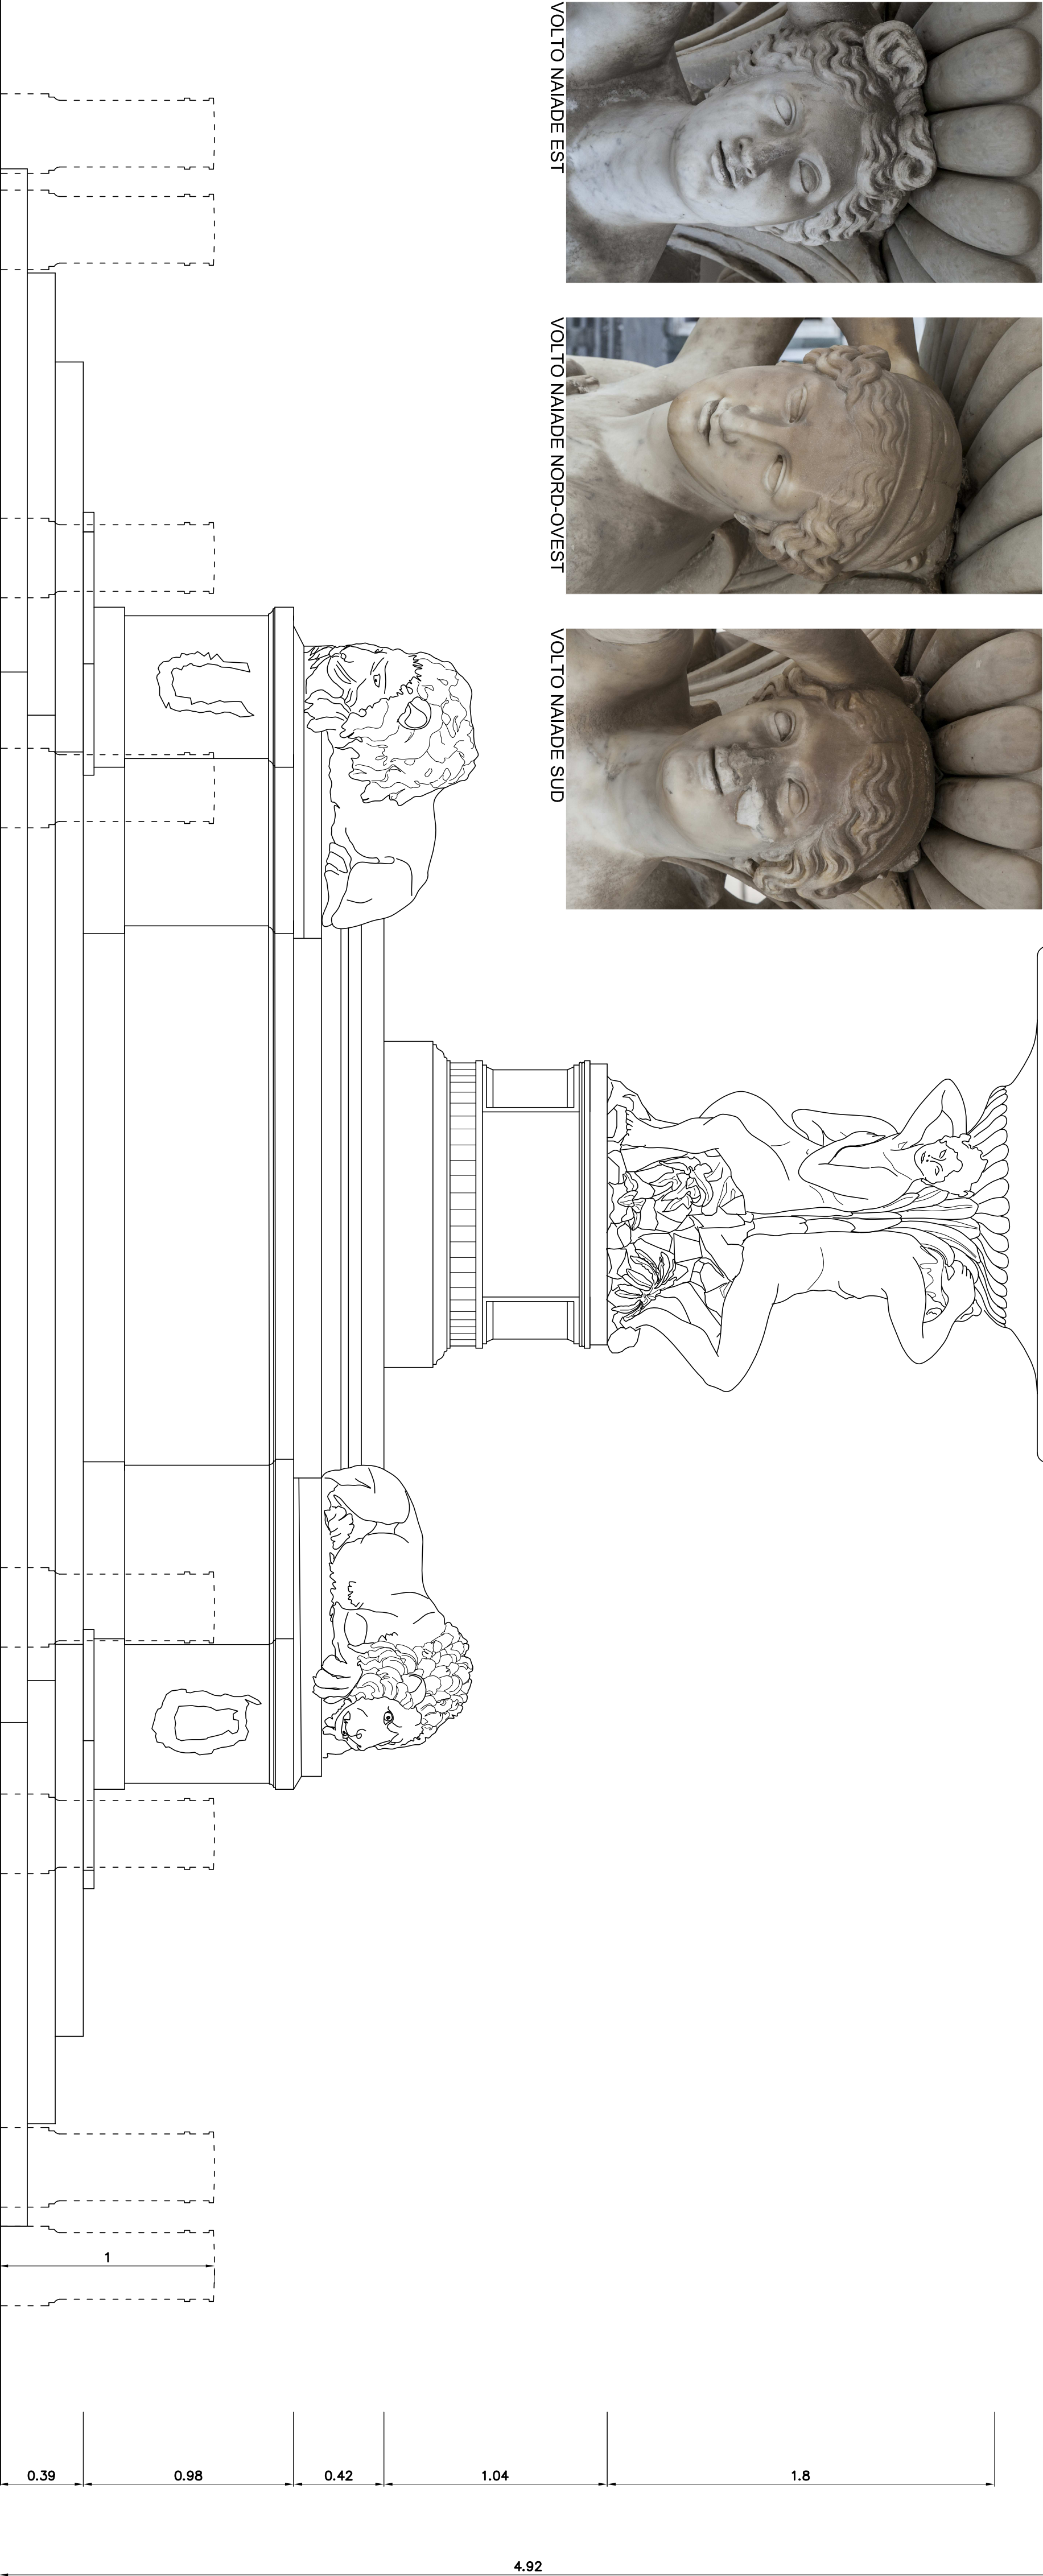

PROSPETTO OVEST scala 1:20

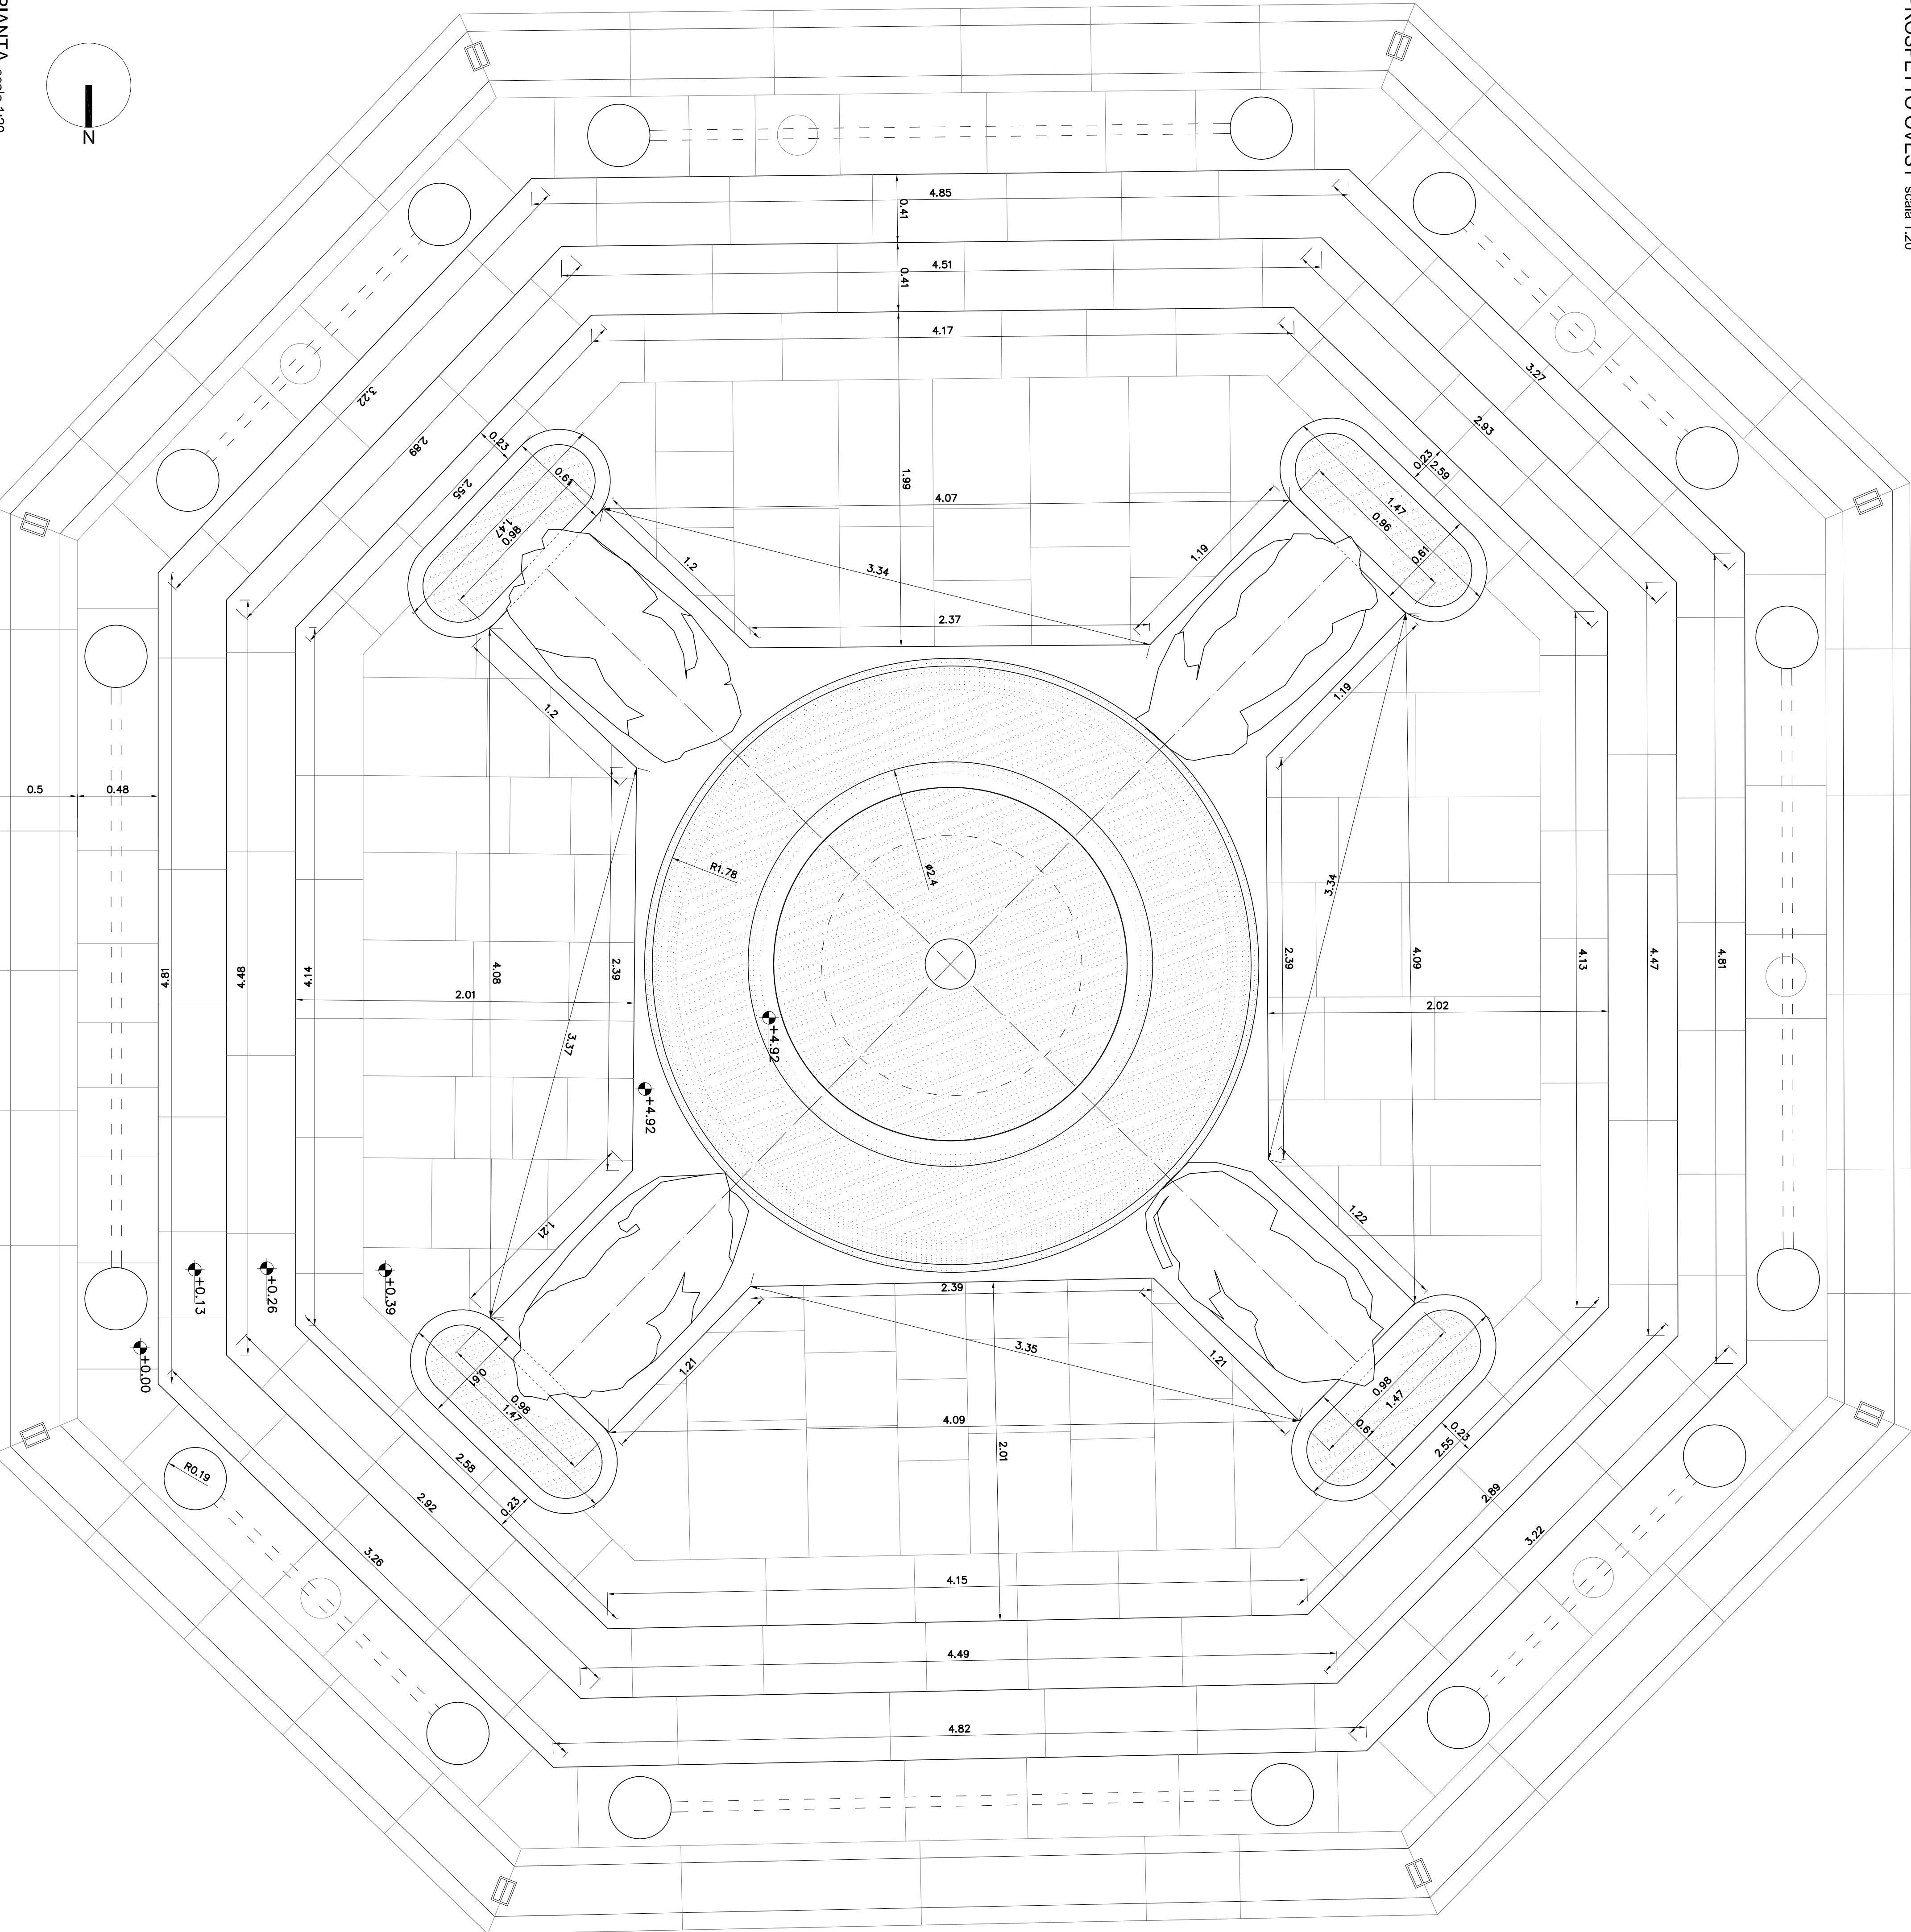

PIANTA scala 1:20



PROSPETTO NORD scala grafica



PROSPETTO OVEST scala grafica



PROSPETTO EST scala grafica



PROSPETTO SUD scala grafica