



TRACCIAMENTO SEGNALETICA 1:200

CAMPO DI CALCIO A 7

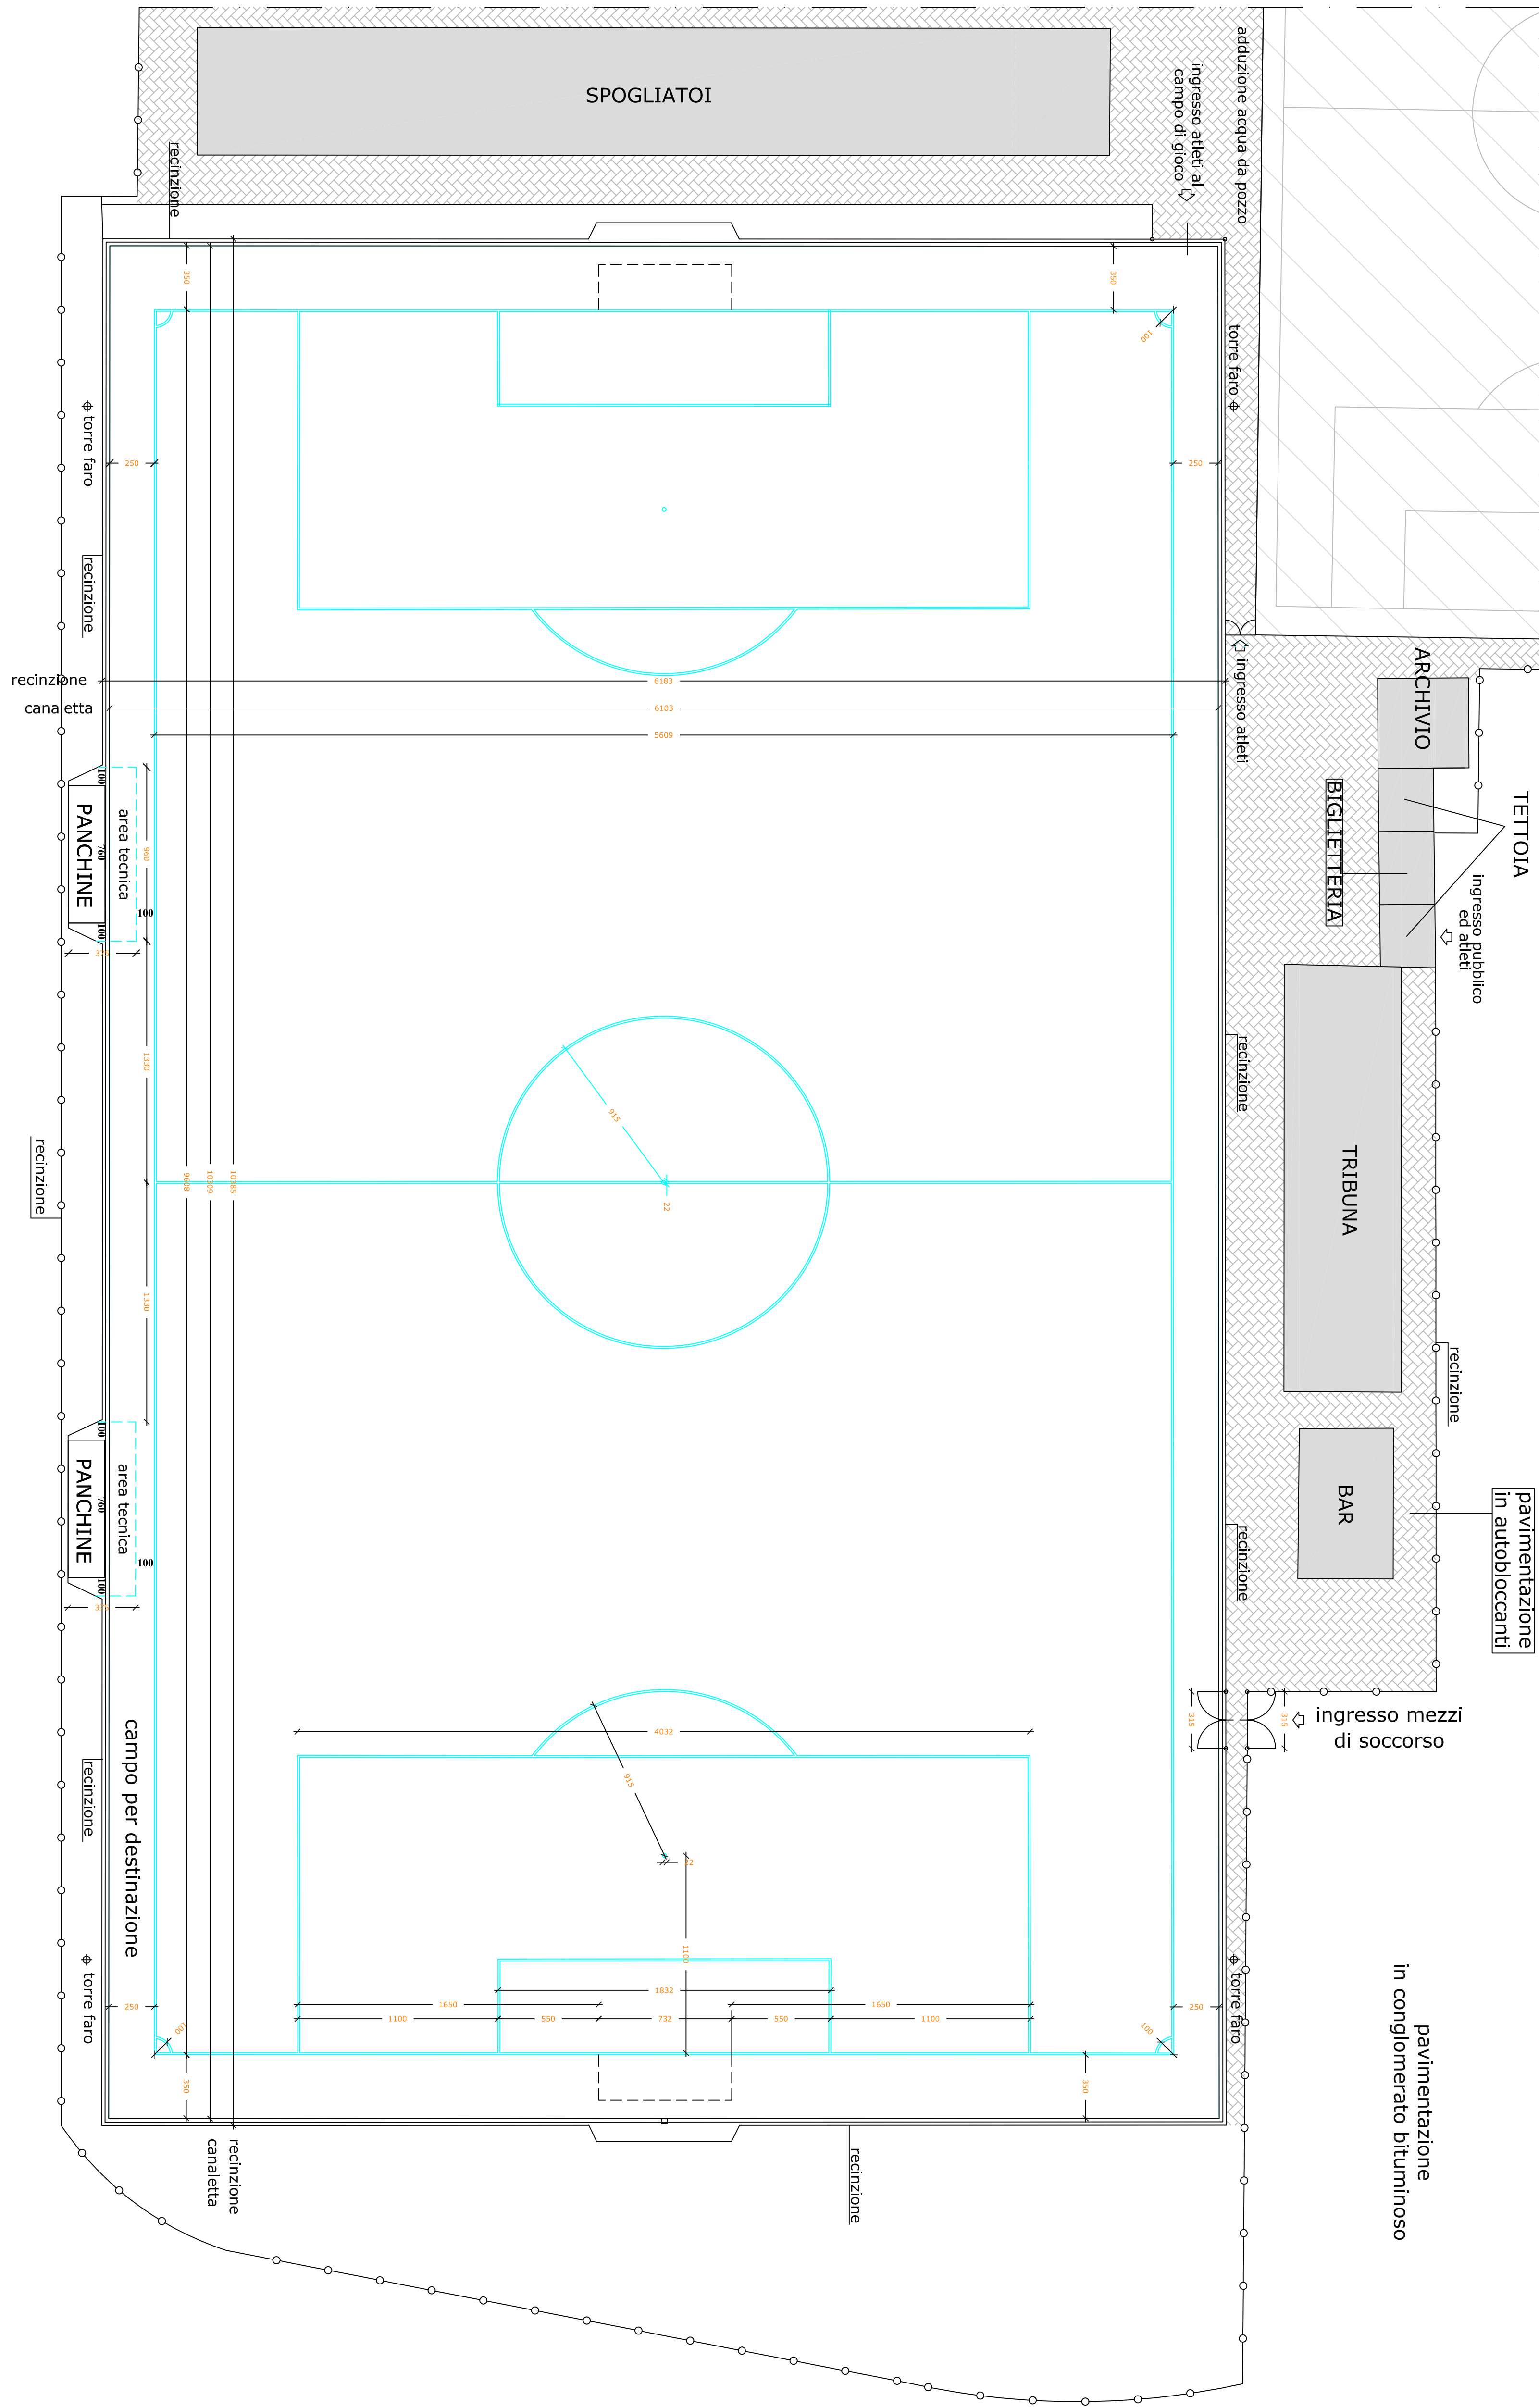

PLANIMETRIA GENERALE

