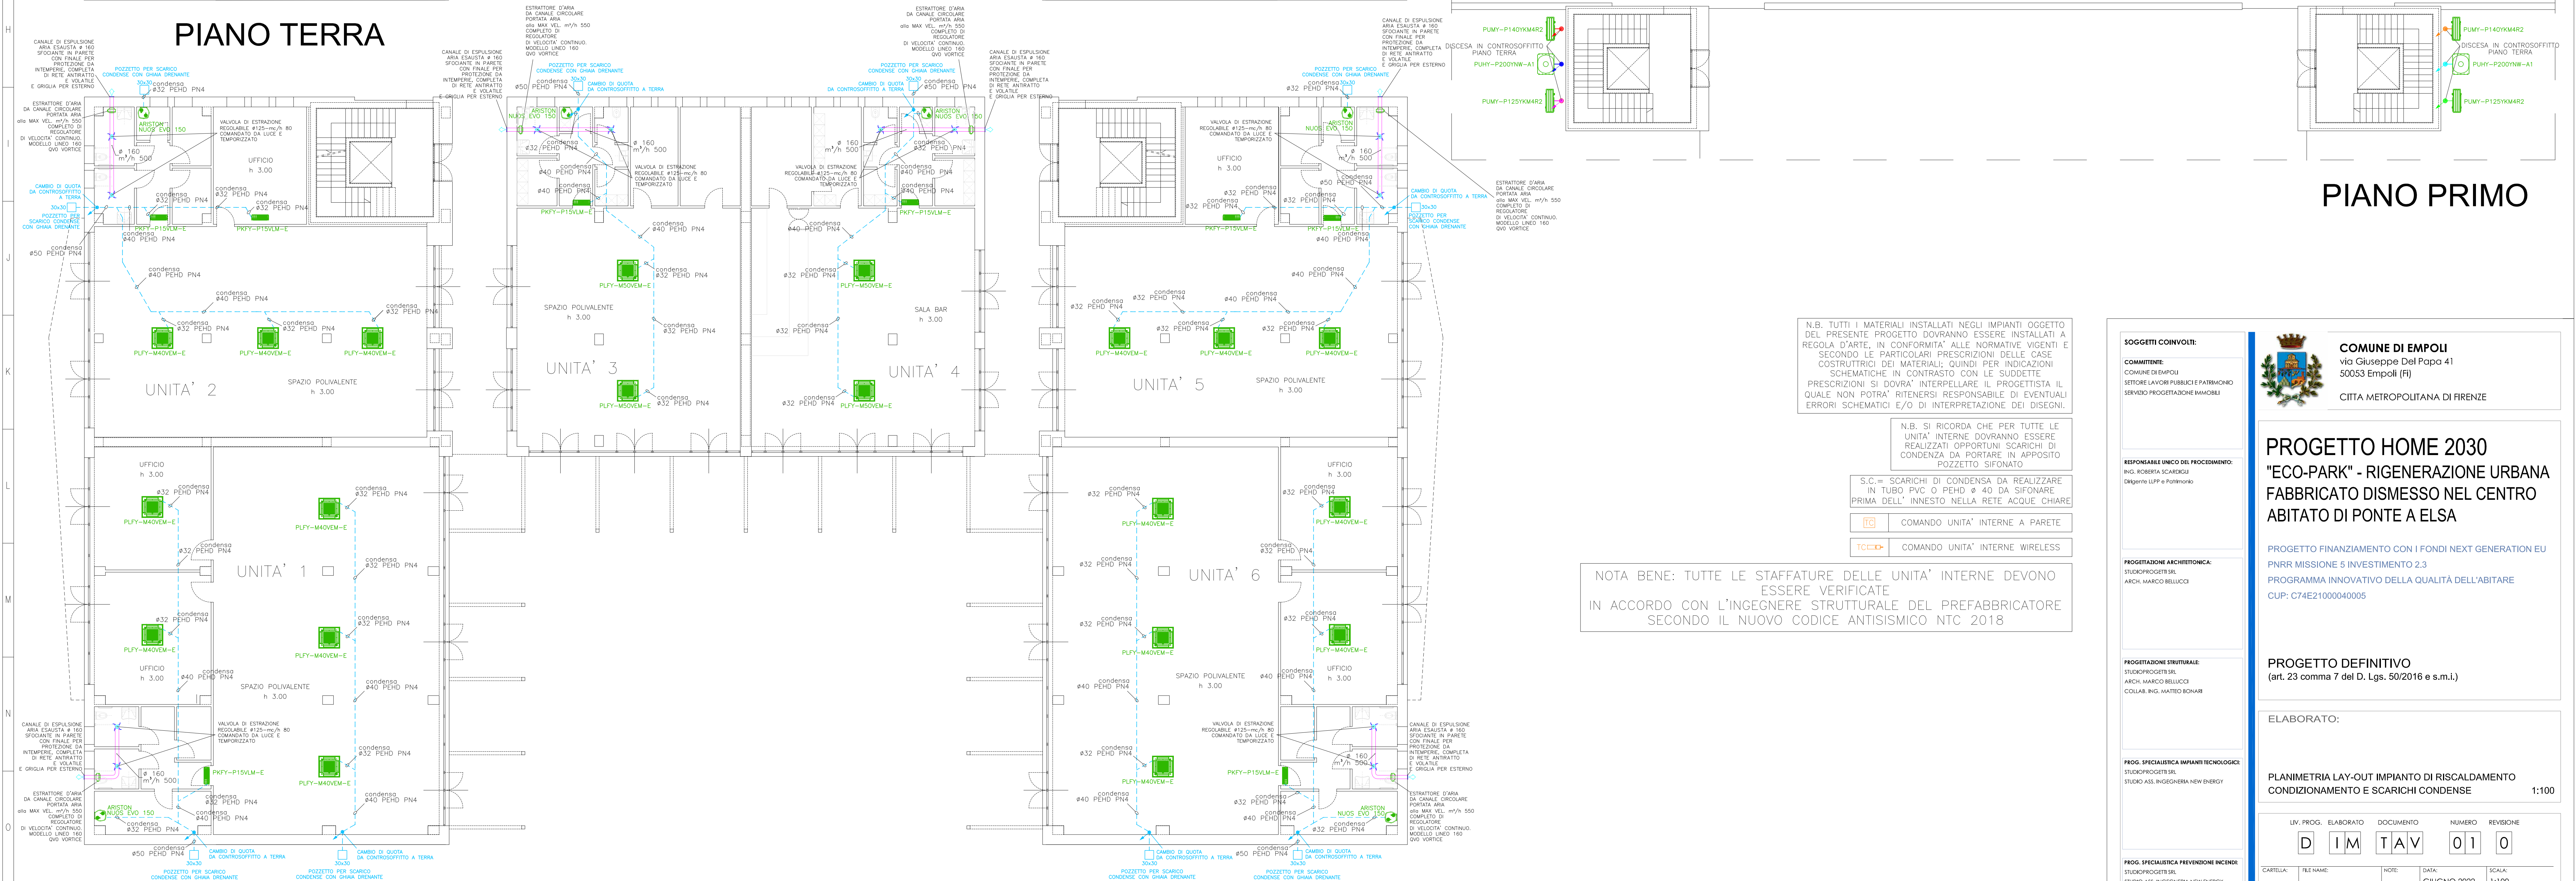


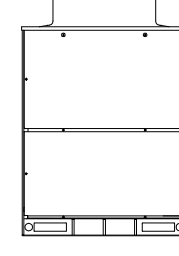
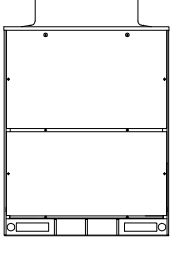
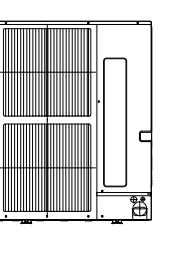
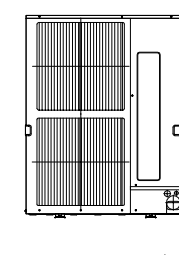
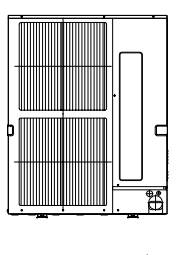
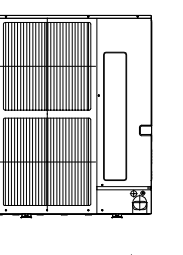


PIANO TERRA

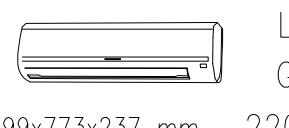
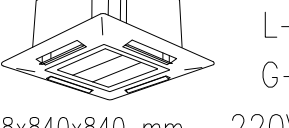
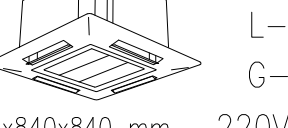


PIANO TERRA

ABACO UNITA' ESTERNE

PUHY-P200YMW-A1 Alim.: 400V-50Hz Modalità FREDDO P resa nom. 22,5kW I ass. nom. 8,1A Modalità CALDO P resa nom. 25kW I ass. nom. 7,3A PESO 220 Kg MAX I ass. 8,6A I spunto -	 2 tubi: 9,52/22,2 1858x920x740 mm	PUHY-P200YMW-A1 Alim.: 400V-50Hz Modalità FREDDO P resa nom. 22,5kW I ass. nom. 8,1A Modalità CALDO P resa nom. 25kW I ass. nom. 7,3A PESO 220 Kg MAX I ass. 8,6A I spunto -	 2 tubi: 9,52/22,2 1858x920x740 mm	PUMY-P125YKM4R2 Alim.: 400V-50Hz Modalità FREDDO P resa nom. 14kW I ass. nom. A Modalità CALDO P resa nom. 16kW I ass. nom. A PESO 125 Kg MAX I ass. A I spunto -	 2 tubi: 9,52/15,88 1338x1050x330 mm
PUMY-P140YKM4R2 Alim.: 400V-50Hz Modalità FREDDO P resa nom. 15,5kW I ass. nom. 6,81A Modalità CALDO P resa nom. 18kW I ass. nom. A PESO 125 Kg MAX I ass. A I spunto -	 2 tubi: 9,52/15,88 1338x1050x330 mm	PUMY-P140YKM4R2 Alim.: 400V-50Hz Modalità FREDDO P resa nom. 15,5kW I ass. nom. 6,81A Modalità CALDO P resa nom. 18kW I ass. nom. A PESO 125 Kg MAX I ass. A I spunto -	 2 tubi: 9,52/15,88 1338x1050x330 mm	PUMY-P125YKM4R2 Alim.: 400V-50Hz Modalità FREDDO P resa nom. 14kW I ass. nom. A Modalità CALDO P resa nom. 16kW I ass. nom. A PESO 125 Kg MAX I ass. A I spunto -	 2 tubi: 9,52/15,88 1338x1050x330 mm

ABACO UNITA' INTERNE

A PARETE	SOFFITTO	SOFFITTO
 L-6,35 G-12,7 299x775x237 mm 220V-50Hz PKFY-P15VLM-E Modalità CALDO P resa nom. 1,9kW Modalità FREDDO P resa nom. 1,7 kW I ass. nom. 0,20A	 L-6,35 G-12,7 258x840x840 mm 220V-50Hz PLFY-M40VEM-E 90x90 Modalità CALDO P resa nom. 5 kW Modalità FREDDO P resa nom. 4,5 kW I ass. nom. 0,32A	 L-6,35 G-12,7 258x840x840 mm 220V-50Hz PLFY-M50VEM-E 90x90 Modalità CALDO P resa nom. 6,3 kW Modalità FREDDO P resa nom. 5,6 I ass. nom. 0,32A

PIANO PRIMO

N.B. TUTTI I MATERIALI INSTALLATI NEGLI IMPIANTI OGGETTO DEL PRESENTE PROGETTO DOVRANNO ESSERE INSTALLATI A REGOLA D'ARTE, IN CONFORMITA' ALLE NORMATIVE VIGENTI E SECONDO LE PARTICOLARI PRESCRIZIONI DELLE CASE COSTRUTTRICI DEI MATERIALI, QUINDI PER INDICAZIONI SCHEMATICHE IN CONTRASTO CON LE SUDEDETTE PRESCRIZIONI SI DOVRA' INTERPELLARE IL PROGETTISTA IL QUALE NON POTRA' RITENERSI RESPONSABILE DI EVENTUALI ERRORI SCHEMATICI E/O DI INTERPRETAZIONE DEI DISEGNI.

N.B. SI RICORDA CHE PER TUTTE LE UNITA' INTERNE DOVRANNO ESSERE REALIZZATI OPPORTUNI SCARICHI DI CONDENZA DA PORTARE IN APPOSITO POZZETTO SIFONATO

S.C.= SCARICHI DI CONDENZA DA REALIZZARE IN TUBO PVC O PEHD Ø 40 DA SIFONARE PRIMA DELL' INNESTO NELLA RETE ACQUE CHIARE

 COMANDO UNITA' INTERNE A PARETE

 COMANDO UNITA' INTERNE WIRELESS

NOTA BENE: TUTTE LE STAFFATURE DELLE UNITA' INTERNE DEVONO ESSERE VERIFICATE IN ACCORDO CON L'INGEGNERE STRUTTURALE DEL PREFABBRICATORE SECONDO IL NUOVO CODICE ANTISISMICO NTC 2018

SOGGETTI COINVOLTI:

COMITENTE:
COMUNE DI EMPOLI
SETTORE LAVORI PUBBLICI E PATRIMONIO
SERVIZIO PROGETTAZIONE IMPIANTI

RESPONSABILE UNICO DEL PROCEDIMENTO:
ING. ROBERTA SCARDICCI
Dall'ing. LUPF e Politecnico

PROGETTAZIONE ARCHITETTONICA:
STUDIO PROGETTA SRL
ARCH. MARCO BELLUCCI

PROGETTAZIONE STRUTTURALE:
STUDIO PROGETTA SRL
ARCH. MARCO BELLUCCI
COLLAB. ING. MATTEO BONARI

PROG. SPECIALISTICA IMPIANTI TECNOLOGICI:
STUDIO PROGETTA SRL
STUDIO ASS. INGEGNERIA NEW ENERGY

PROG. SPECIALISTICA PREVENZIONE INCENDI:
STUDIO PROGETTA SRL
STUDIO ASS. INGEGNERIA NEW ENERGY



COMUNE DI EMPOLI
via Giuseppe Del Papa 41
50053 Empoli (FI)
CITTA' METROPOLITANA DI FIRENZE

PROGETTO HOME 2030
"ECO-PARK" - RIGENERAZIONE URBANA
FABBRICATO DISMESSO NEL CENTRO
ABITATO DI PONTE A ELSA

PROGETTO FINANZIAMENTO CON I FONDI NEXT GENERATION EU
PNRR MISSIONE 5 INVESTIMENTO 2.3
PROGRAMMA INNOVATIVO DELLA QUALITÀ DELL'ABITARE
CUP: C74E21000040005

PROGETTO DEFINITIVO
(art. 23 comma 7 del D. Lgs. 50/2016 e s.m.l.)

ELABORATO:

PLANIMETRIA LAY-OUT IMPIANTO DI RISCALDAMENTO
CONDIZIONAMENTO E SCARICHI CONDENSE

1:100

LM	PROG.	ELABORATO	DOCUMENTO	NUMERO	REVISIONE
D	I	M	T	A	V
4					
3					
2					
1					
0					
REV.		EDIZIONE	DESCRIZIONE	LM	LM
				REDATTO	VERIFICATO
					APPROVATO

DATA: GIUGNO 2022
SCALA: 1:100