

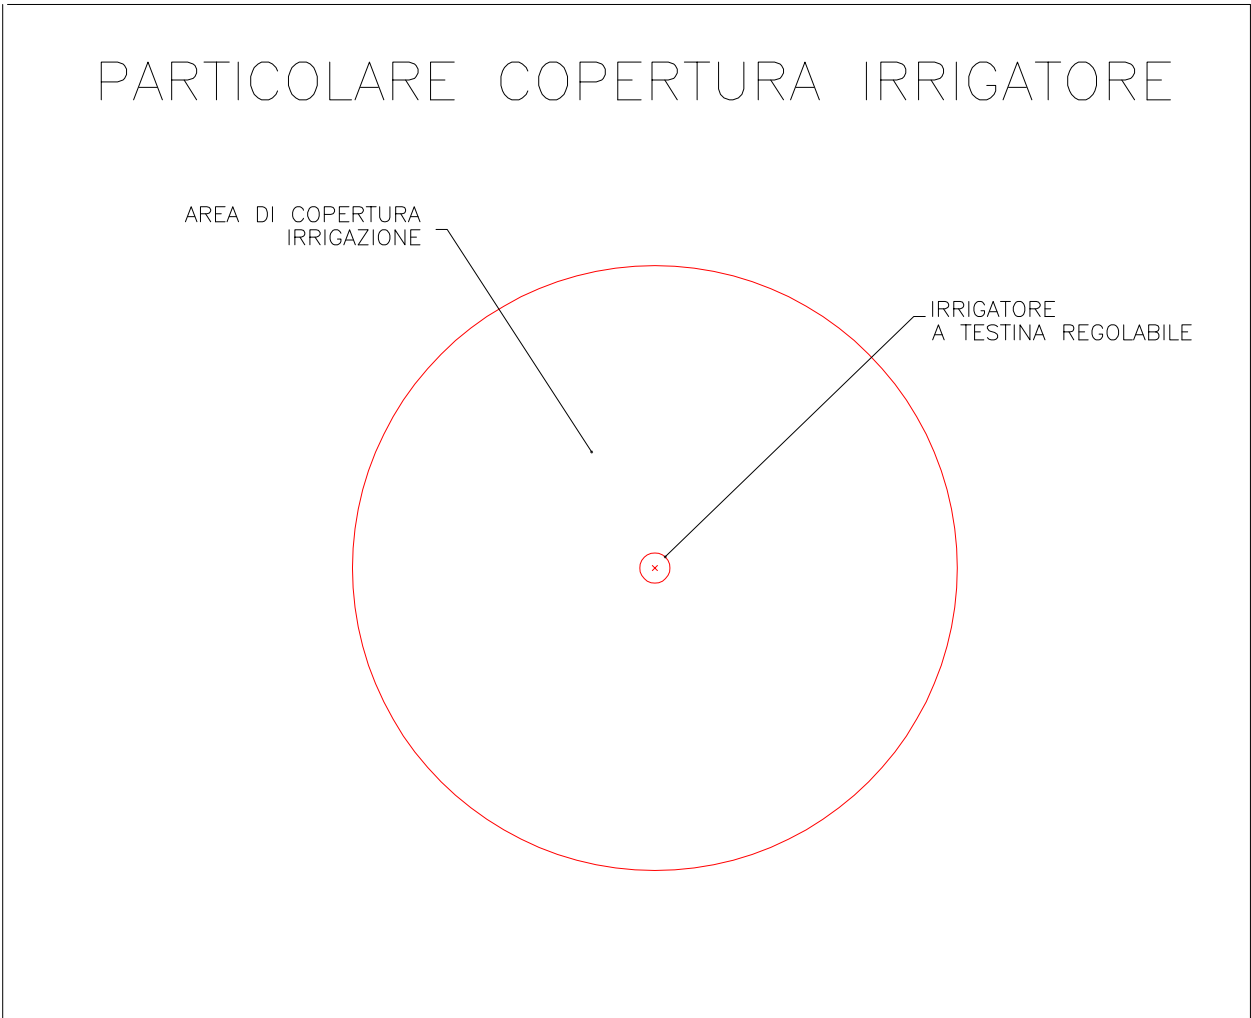
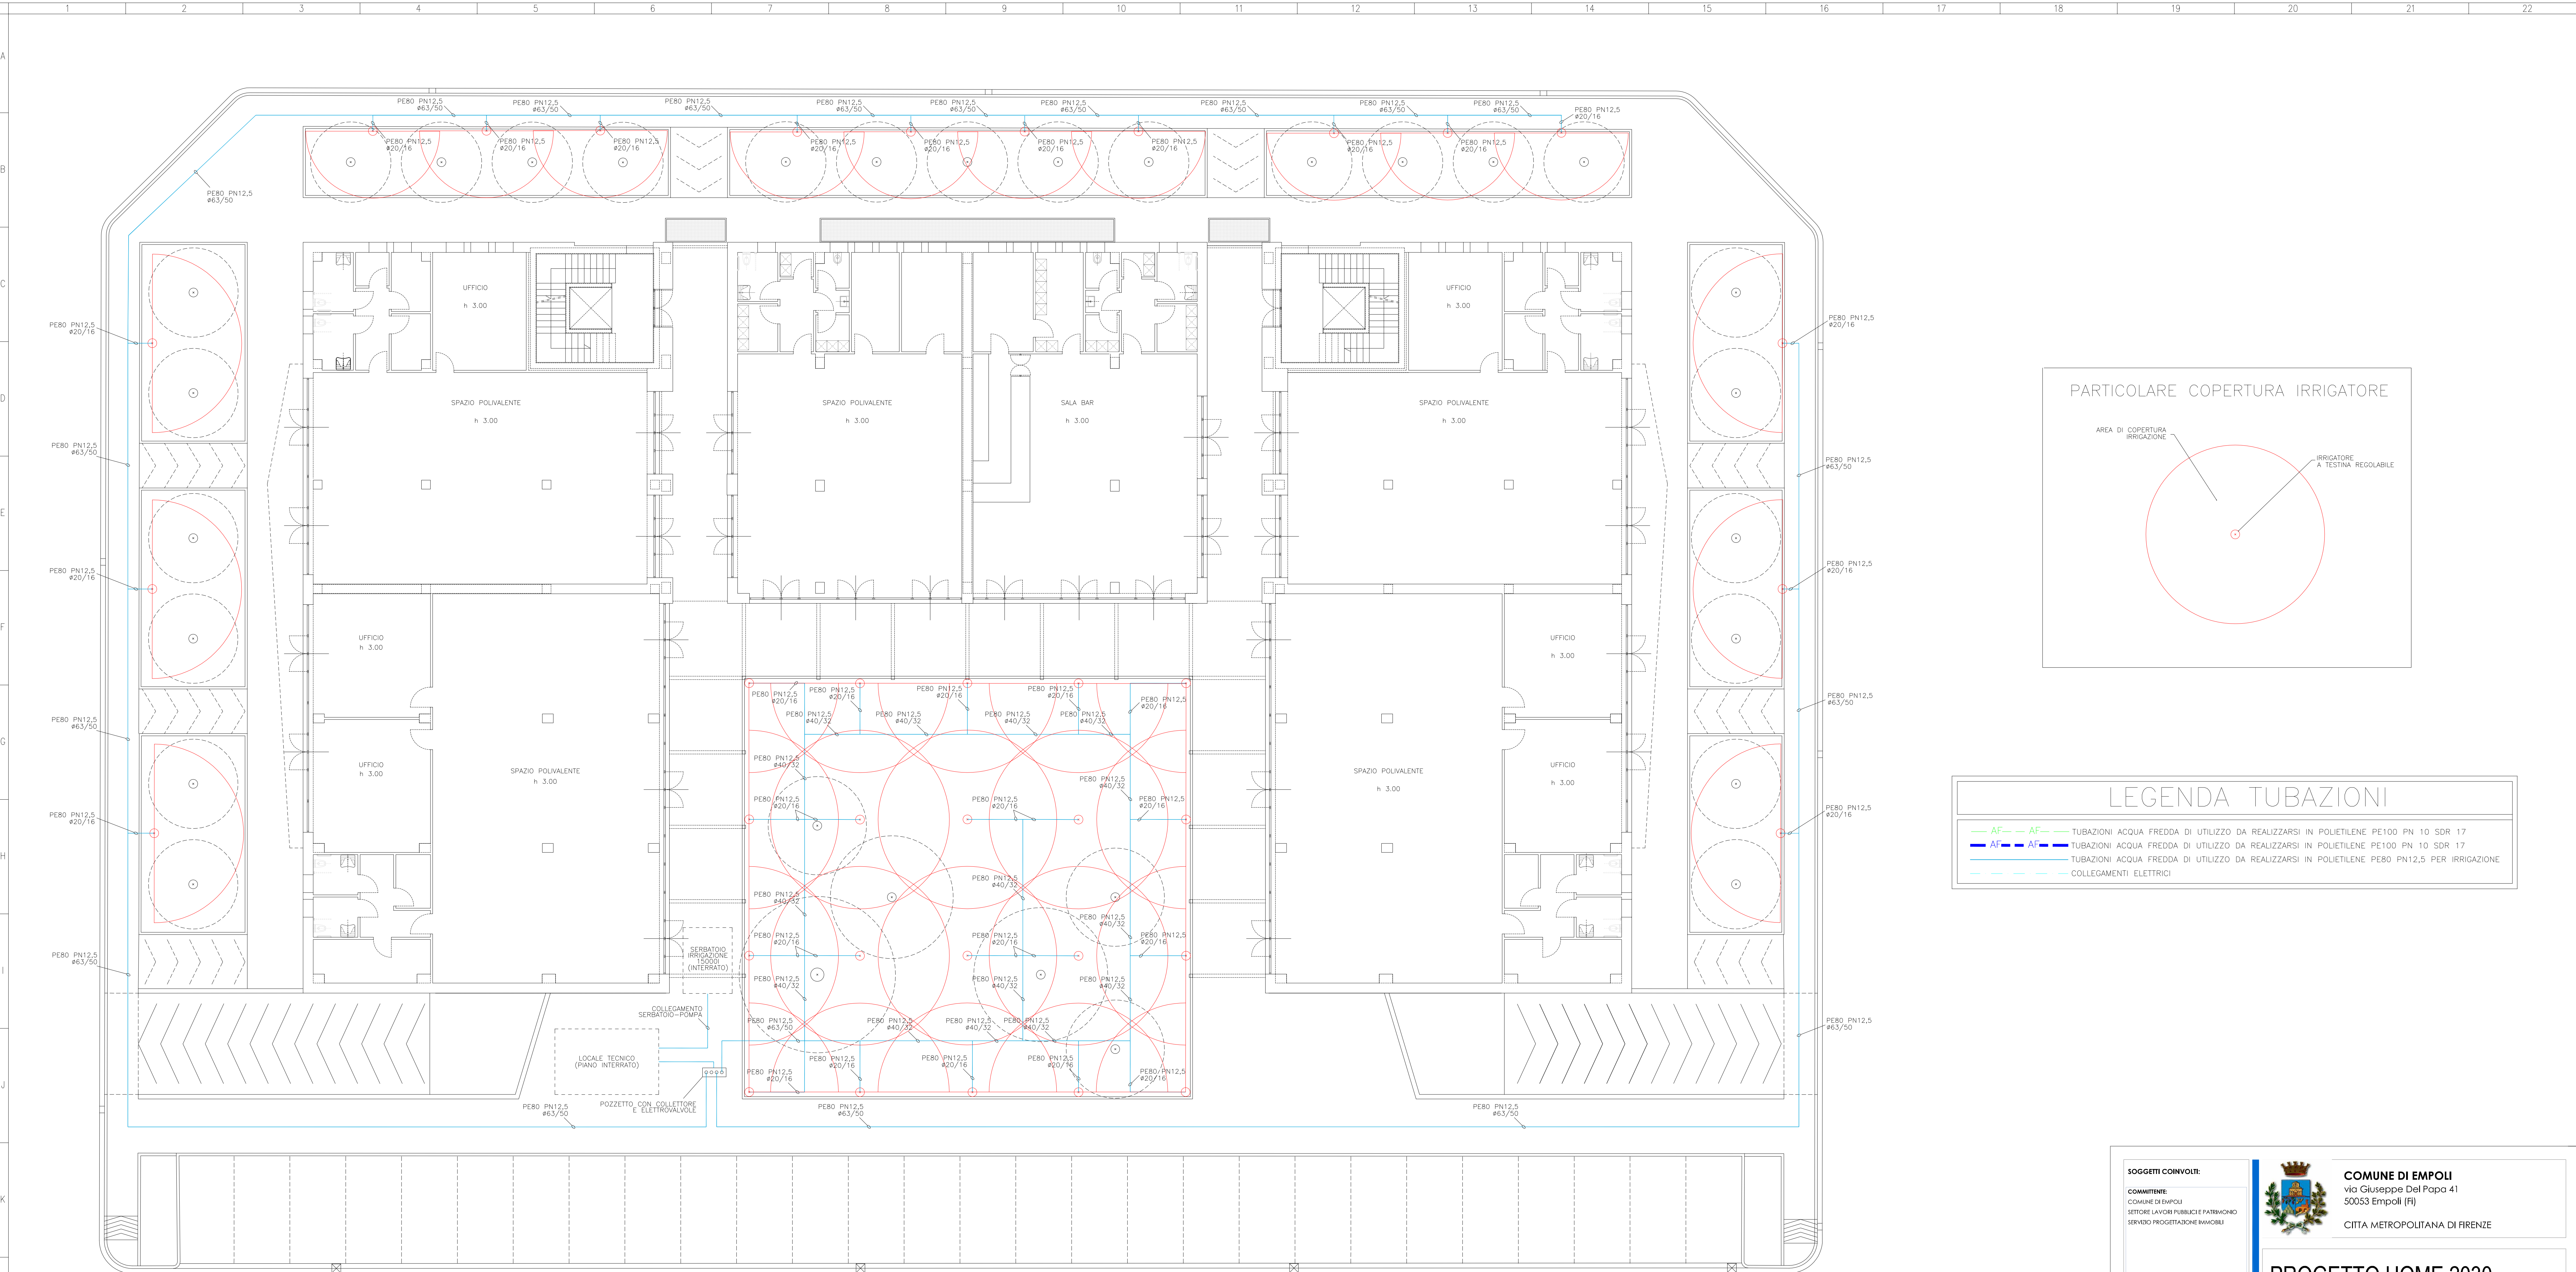


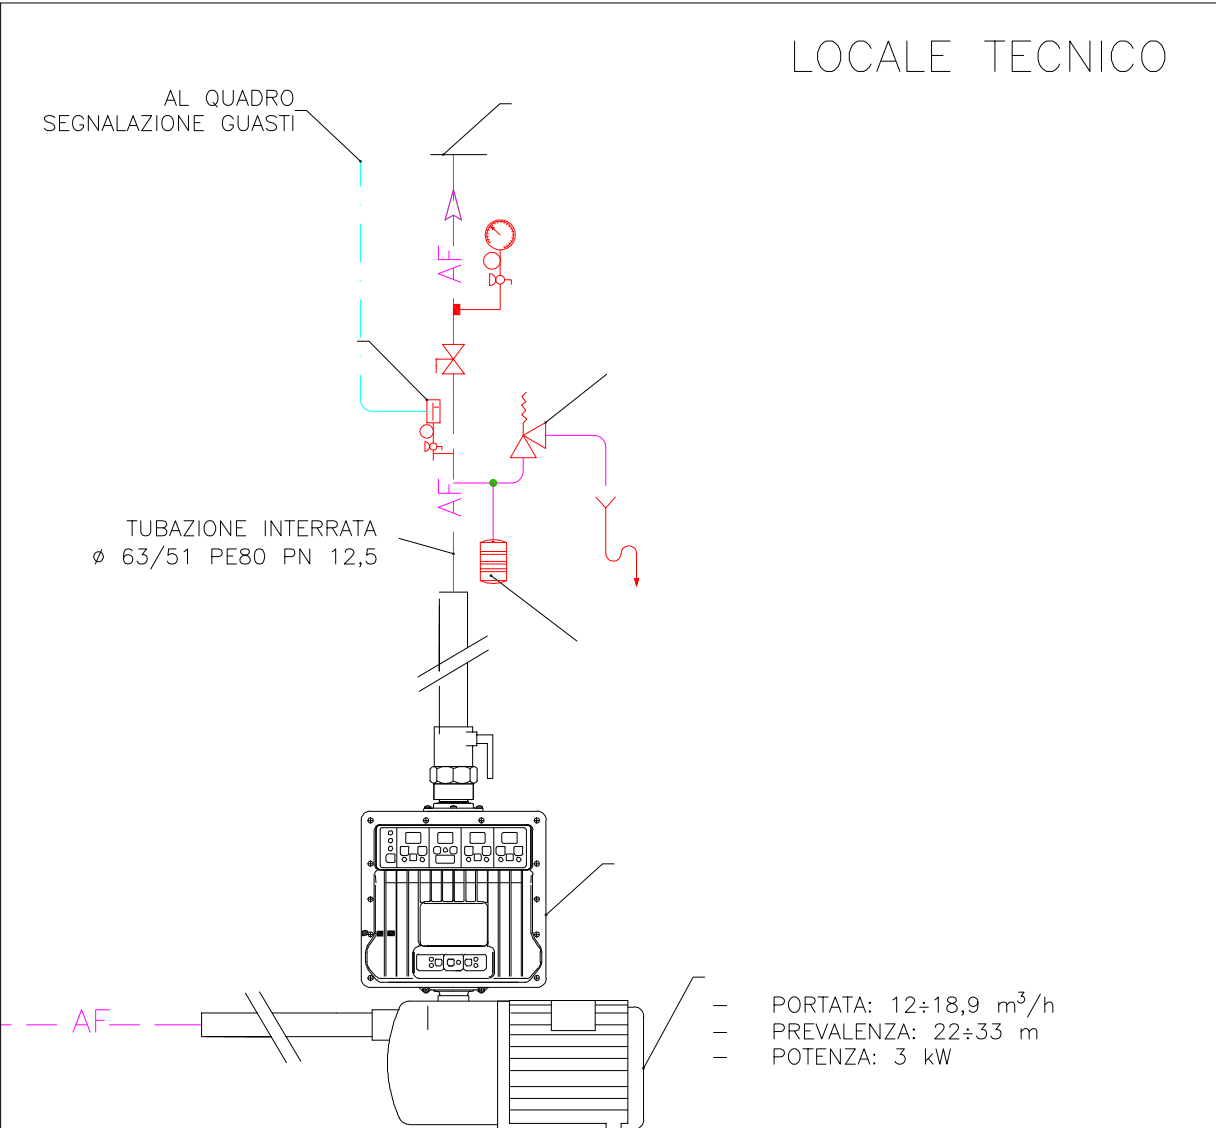

LEGENDA TUBAZIONI

AF	TUBAZIONI ACQUA FREDDA DI UTILIZZO DA REALIZZARSI IN POLIETILENE PE100 PN 10 SDR 17
AF	TUBAZIONI ACQUA FREDDA DI UTILIZZO DA REALIZZARSI IN POLIETILENE PE100 PN 10 SDR 17
AF	TUBAZIONI ACQUA FREDDA DI UTILIZZO DA REALIZZARSI IN POLIETILENE PE80 PN12,5 PER IRRIGAZIONE
	COLLEGAMENTI ELETTRICI

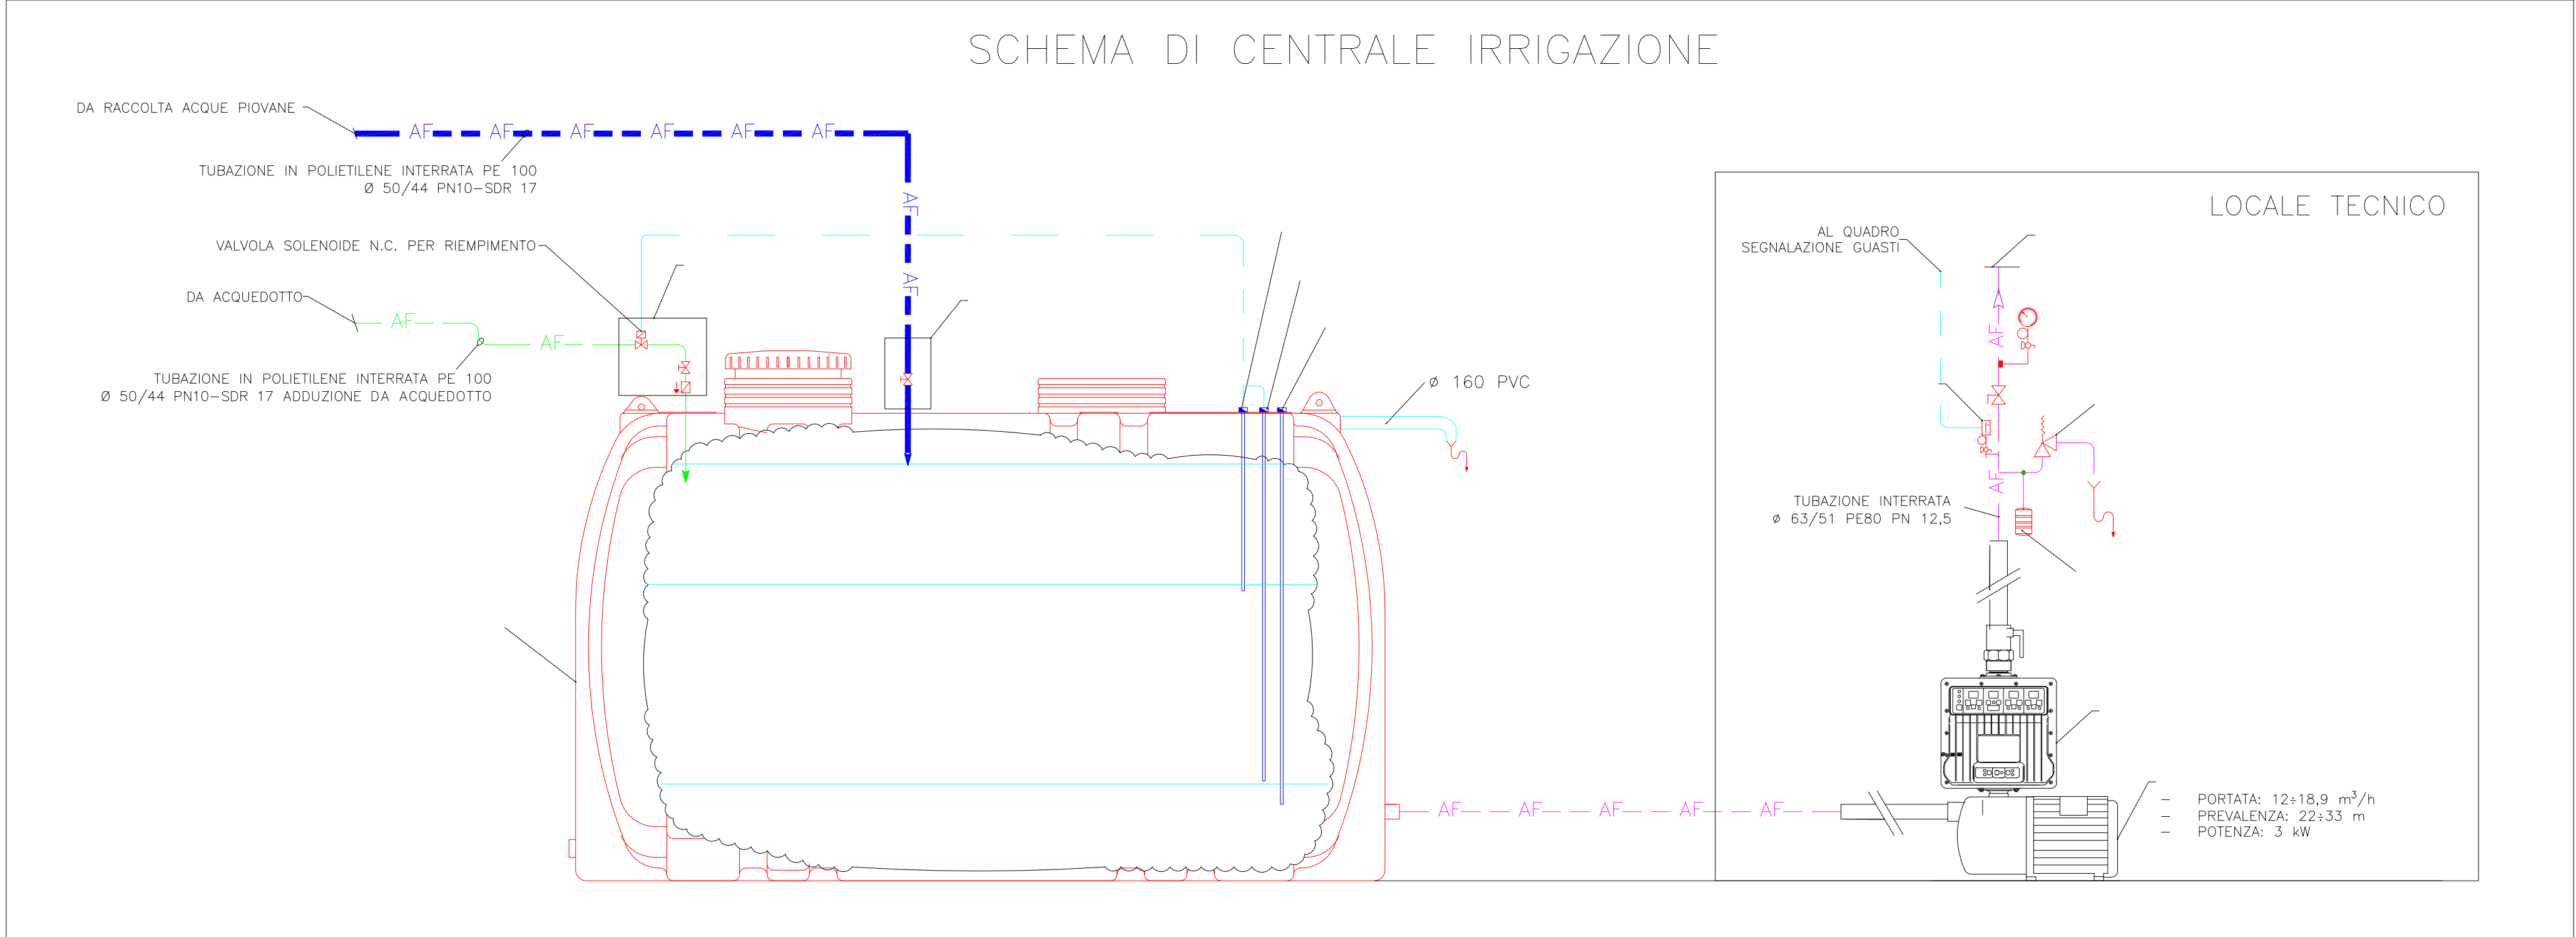

LEGENDA

	Manometro a molla con rub. a 3 vie e tubo sifone
	Pressostato
	Saracinesca d'intercettazione filettata
	Valvola di ritegno
	Valvola di sicurezza
	Imbuto di scarico in ottone
	Dispositivo anti colpo d'ariete

SOGGETTI COINVOLTI:

COMITENTE:
COMUNE DI EMPOLI
SETTORE LAVORI PUBBLICI E PATRIMONIO
SERVIZIO PROGETTAZIONE MANICABILI

RESPONSABILE UNICO DEL PROCEDIMENTO:
ING. ROBERTA SCARDIGLI
Diligente LUP e Patrimonio

PROGETTAZIONE ARCHITETTONICA:
STUDIOPROGETTA
ARCH. MARCO BELLUCCI

PROGETTAZIONI STRUTTURALE:
STUDIOPROGETTA
ARCH. MARCO BELLUCCI
COLLAB. ING. MATTEO BONARI

PROG. SPECIALISTICA IMPIANTI TECNOLOGICI:
STUDIOPROGETTA
STUDIO ASS. INGEGNERIA NEW ENERGY

PROG. SPECIALISTICA PREVENZIONE INCENDI:
STUDIOPROGETTA
STUDIO ASS. INGEGNERIA NEW ENERGY

COMUNE DI EMPOLI
via Giuseppe Del Papa 41
50053 Empoli (FI)
CITTA' METROPOLITANA DI FIRENZE

PROGETTO HOME 2030
"ECO-PARK" - RIGENERAZIONE URBANA
FABBRICATO DISMESSO NEL CENTRO
ABITATO DI PONTE A ELSA

PROGETTO FINANZIAMENTO CON I FONDI NEXT GENERATION EU
PNRR MISSIONE 5 INVESTIMENTO 2.3
PROGRAMMA INNOVATIVO DELLA QUALITÀ DELL'ABITARE
CUP: C74E21000040005

PROGETTO DEFINITIVO
(art. 23 comma 7 del D. Lgs. 50/2016 e s.m.l.)

ELABORATO:

PLANIMETRIA LAY-OUT IMPIANTO DI IRRIGAZIONE 1:100

LM. PROG.	ELABORATO	DOCUMENTO	NUMERO	REVISIONE
D	I	M	T	A
0	3	0		

CARTELLA:	FILE NAME:	DATA:	SCALA:	
4		GIUGNO 2022	1:100	
3				
2				
1				
0	EDIZIONE	LM.	LM.	LM.
REV.	DESCRIZIONE	REDATTO	VERIFICATO	APPROVATO