


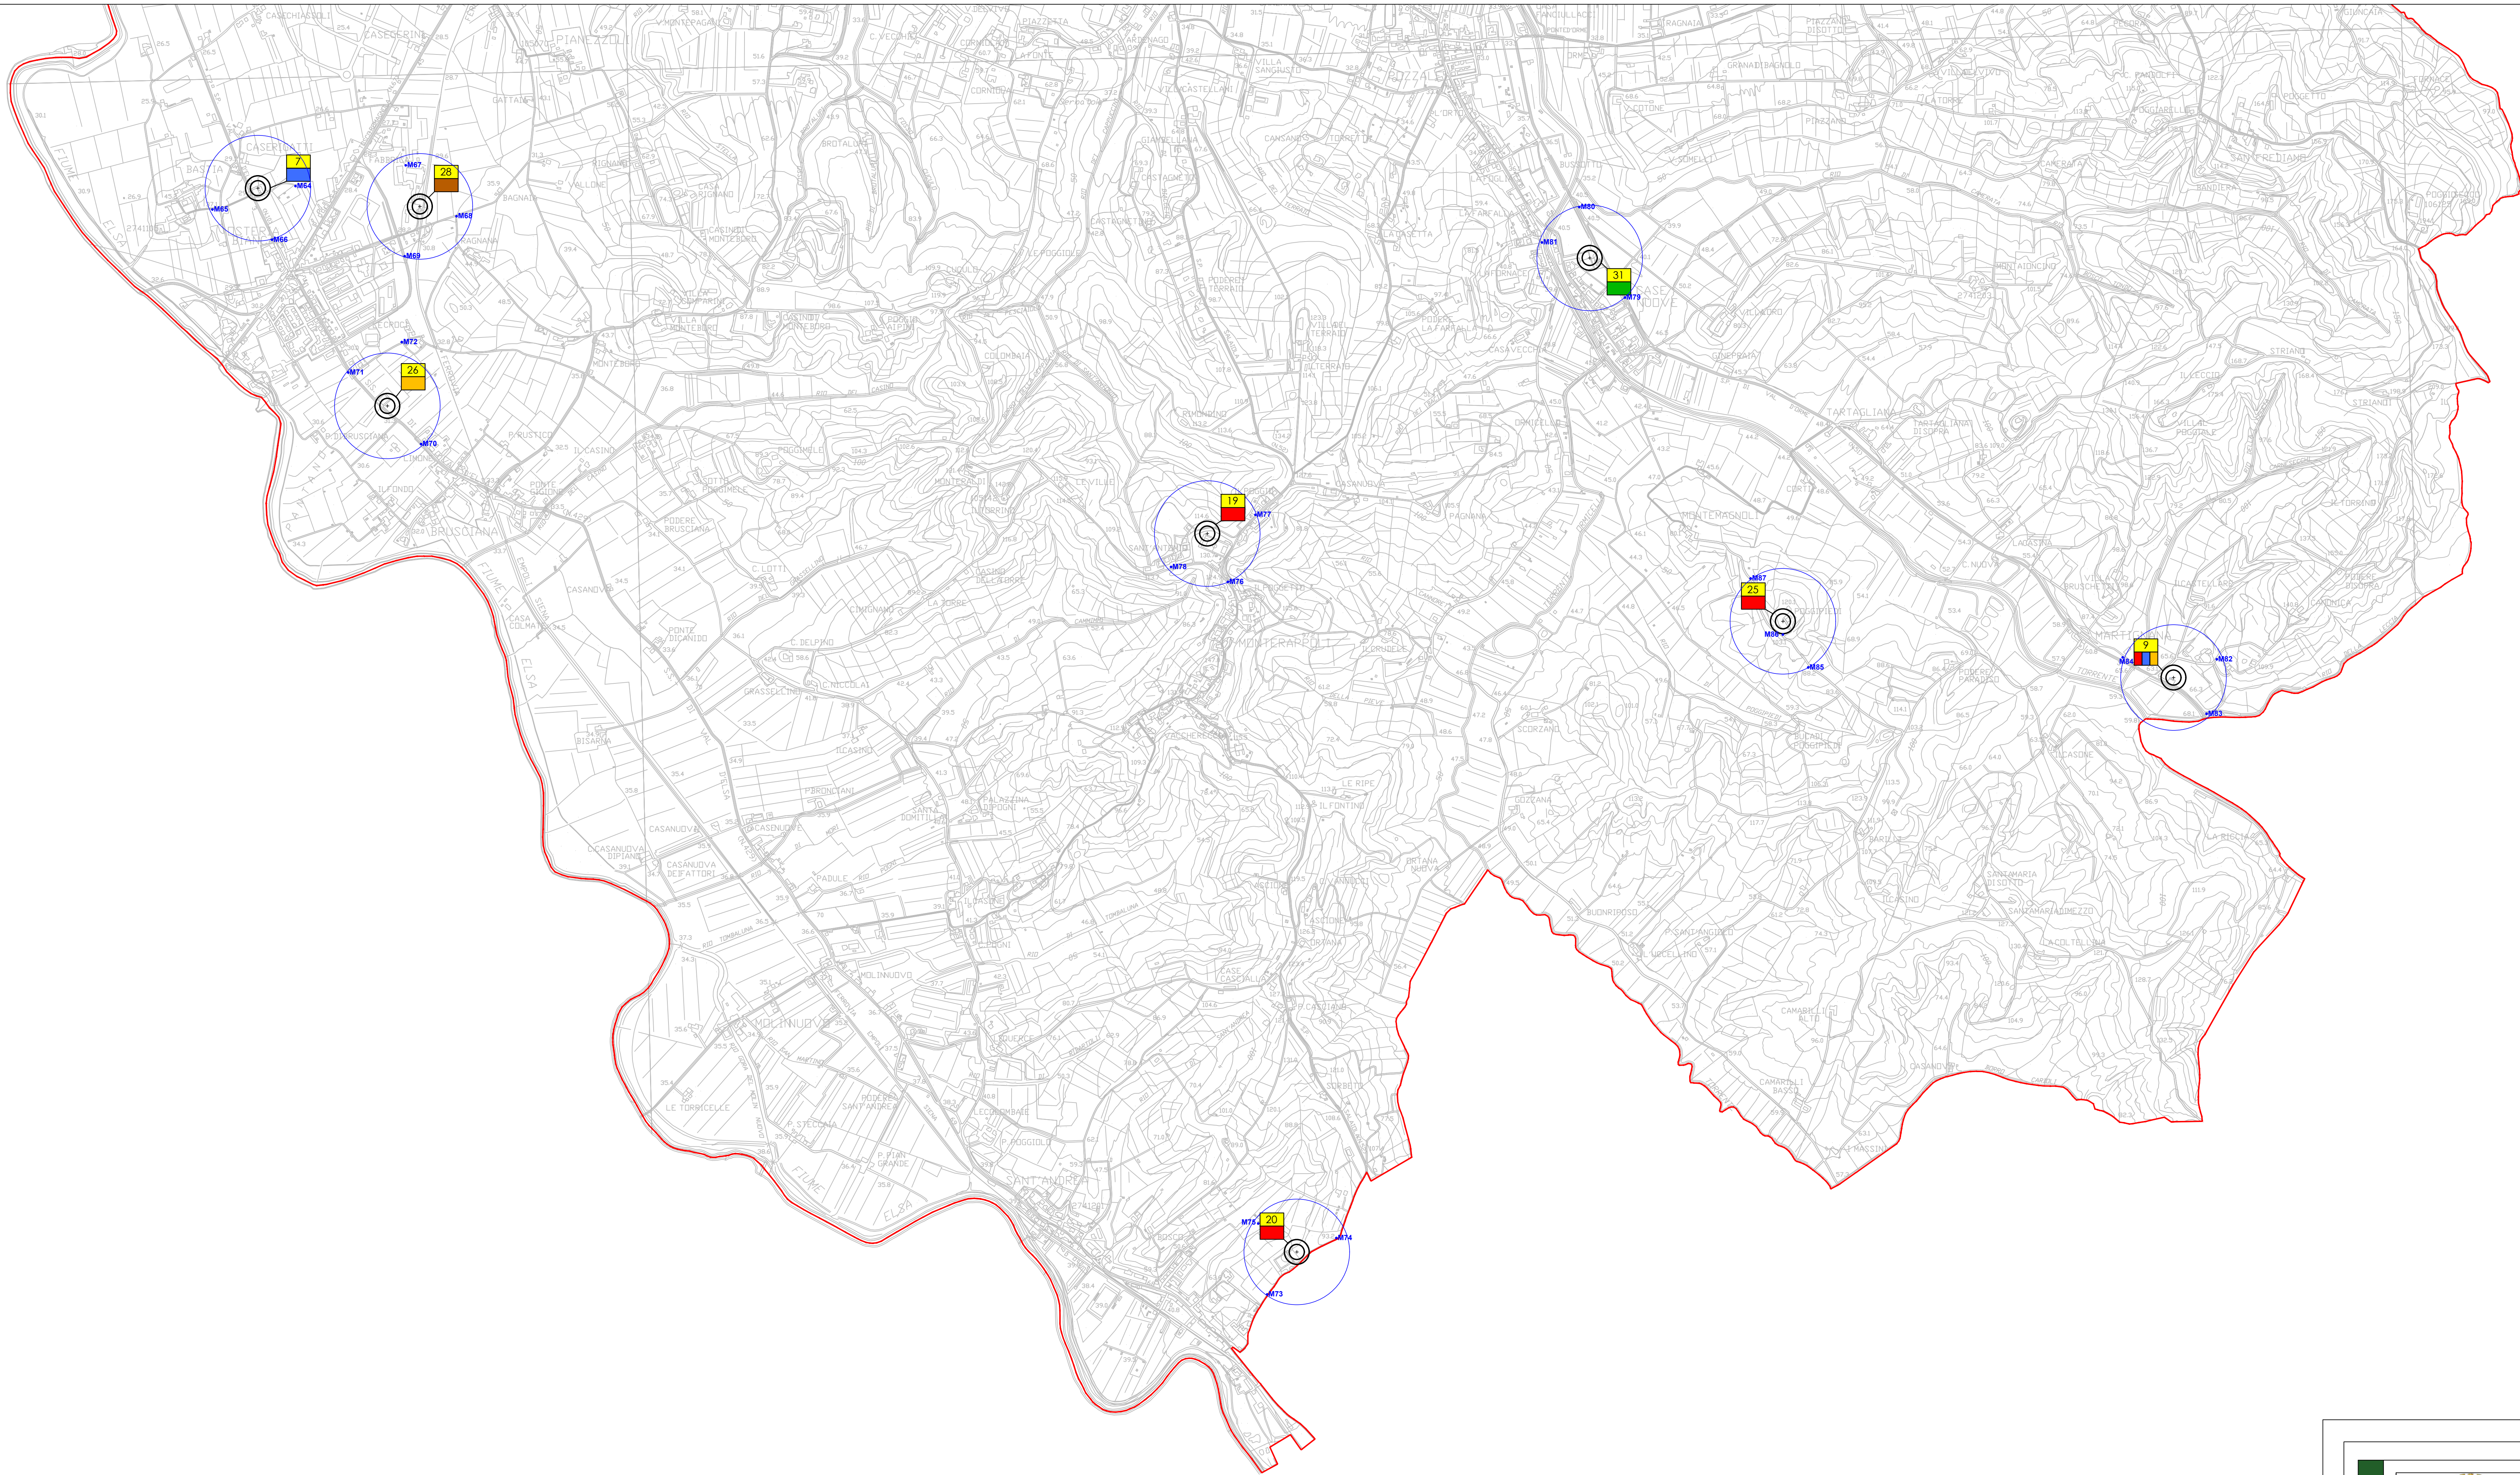


CATASTO SITI

Elenco siti	Denominazione	Gestore	Codice gestore	Tipo	Coordinate
1	TERRAFINO ANTENNA 5	Unikom S.p.A.	FD129L-C	Roof Top	1654015.1399
		Wind Tre S.p.A.	FI469		4841135.3137
2	MAIORANA ENEL	Telecom Italia S.p.A.	FI11	Traliccio	1653873.0000
		Vodafone Italia S.p.A.	38M04887		4841780.0000
3	CURTATONE - ROMA	Telecom Italia S.p.A.	FI43	Roof Top	1657072.0000
		Telecom Italia S.p.A.	FI05		4842542.0000
4	TERRAFINO ROTATORIA	Vodafone Italia S.p.A.	3CF01004-A	Palo	1657292.0000
		Wind Tre S.p.A.	FI73		4840973.0000
5	STADIO A	Telecom Italia S.p.A.	FI01	Palo illuminazione stadio	1657429.0000
		Wind Tre S.p.A.	FI02		4840286.0000
6	PONTORMO ARTIGIANALE	Wind Tre S.p.A.	FI06	Palo	1658664.0000
		Telecom Italia S.p.A.	FI06		4842720.0000
7	BASTIA CIMITERO	Telecom Italia S.p.A.	FI06	Palo	1652998.0000
		Telecom Italia S.p.A.	FI06		4839796.0000
8	CAPPUCCHINI CIMITERO	Telecom Italia S.p.A.	FI06	Palo	1656993.0000
		Telecom Italia S.p.A.	FI06		4841149.0000
9	MARCONIANA CIMITERO	Telecom Italia S.p.A.	FI06	Palo	1656924.0000
		Telecom Italia S.p.A.	FI06		4837944.0000
10	NOBLE	Vodafone Italia S.p.A.	3CF03271-G	Palo	1657431.0000
		Telecom Italia S.p.A.	FI06		4842106.0000
11	MASACCIO	Vodafone Italia S.p.A.	3CF03296-E	Roof Top	1656250.0000
		Wind Tre S.p.A.	FI468		4842741.0000
12	ESPOSIZIONI A	Vodafone Italia S.p.A.	3CF01000-P	Camorlo	1656910.0000
		Vodafone Italia S.p.A.	3CF01001-A		4840387.0000
13	STADIO B	Wind Tre S.p.A.	FI468	Palo illuminazione stadio	1657391.0000
		Telecom Italia S.p.A.	FI06		4840406.0000


Elenco siti	Denominazione	Gestore	Codice gestore	Tipo	Coordinate
14	BUOZZI	Vodafone Italia S.p.A.	3CF01000-C	Palo	1656386.0000
		Wind Tre S.p.A.	FI193		4842080.0000
15	PONTORMO ARTIGIANALE	Vodafone Italia S.p.A.	3CF01003-P	Camorlo	1658861.0000
		Wind Tre S.p.A.	FI148		4842706.0000
16	ESPOSIZIONI B	Vodafone Italia S.p.A.	3CF01005-P	Camorlo	1656916.8000
		Vodafone Italia S.p.A.	3CF01005-P		4842102.0990
17	SANTA MARIA CIMITERO	Vodafone Italia S.p.A.	3CF01007-A	Camorlo	1654502.1000
		Vodafone Italia S.p.A.	3CF01007-A		4842675.46778
18	CAPPUCCHINI CIMITERO	Vodafone Italia S.p.A.	3CF01008-A	Palo	1656954.0000
		Vodafone Italia S.p.A.	3CF01008-A		4841142.0000
19	MARCONIANA CIMITERO	Vodafone Italia S.p.A.	3CF01010-P	Palo	1656950.0214
		Vodafone Italia S.p.A.	3CF01010-P		4839697.7339
20	KONIANELLA CIMITERO	Vodafone Italia S.p.A.	FI008	Camorlo	1656790.0000
		Vodafone Italia S.p.A.	FI008		4835771.0000
21	MARCONIANA	Vodafone Italia S.p.A.	FI008	Palo	1652172.2537
		Telecom Italia S.p.A.	FI008		4842794.2199
22	DEL PAPA	Wind Tre S.p.A.	FI467	Roof Top	1656832.0000
		Telecom Italia S.p.A.	FI039		4842560.0000
23	SAMAMANTE CAMPO SPORT	Wind Tre S.p.A.	FI470	Roof Top	1654990.0000
		Telecom Italia S.p.A.	FI470		4841930.0000
24	CAPPUCCHINI AISI	Vodafone Italia S.p.A.	38M04888	Palo	1656916.8000
		Vodafone Italia S.p.A.	38M04888		4841717.0000
25	POGGIORE	Wind Tre S.p.A.	FI091	Palo	1658769.7220
		Wind Tre S.p.A.	FI091		4838137.0190
26	BRUCIANIA CIMITERO	R.F.I. S.p.A.	L495004	Palo	1653488.0000
		R.F.I. S.p.A.	L495004		4838972.0000
27	CAPPUCCHINI FERROVIA	R.F.I. S.p.A.	L5479002	Palo	1654930.0000
		R.F.I. S.p.A.	L5479002		4842110.0000
28	PONTE A ELISA STAZIONE	Ilad Italia S.p.A.	FI0003_006	Palo	1657072.0000
		Ilad Italia S.p.A.	FI0003_006		4839727.0000
29	CORTENOVIA CIMITERO	Ilad Italia S.p.A.	FI0003_011	Palo	1658367.1700
		Ilad Italia S.p.A.	FI0003_011		4843113.6000
30	POLIPORTIVA SANTA MARIA	Ilad Italia S.p.A.	FI0003_009	Palo	1655128.1800
		Ilad Italia S.p.A.	FI0003_009		4842037.0800
31	CASENUOVE	Ilad Italia S.p.A.	FI0003_004	Palo	1658039.7700
		Ilad Italia S.p.A.	FI0003_004		4839577.4800
32	TERRAFINO VIA I MAGGIO	Ilad Italia S.p.A.	FI0003_004	Palo	1653600.0400
		Ilad Italia S.p.A.	FI0003_004		4841196.6600

Legenda


Gestori di telefonia

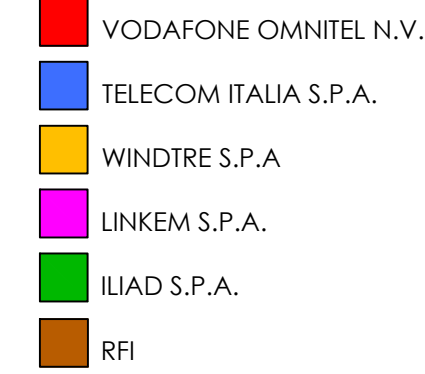

Catasto siti

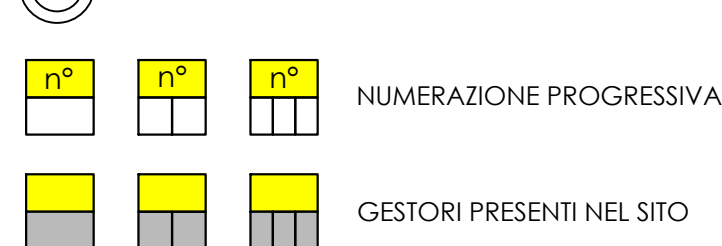

Campagna misure

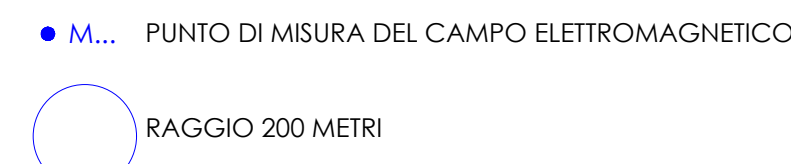

CAMPAGNA MISURE
MAGGIO 2021

Misura	Valore medio	Misura	Valore medio	Misura	Valore medio	Misura	Valore medio	Misura	Valore medio	Misura	Valore medio
M 01	1.30 V/m	M 16	0.11 V/m	M 31	0.14 V/m	M 46	0.08 V/m	M 61	0.05 V/m	M 76	0.08 V/m
M 02	1.19 V/m	M 17	0.03 V/m	M 32	0.03 V/m	M 47	0.08 V/m	M 62	0.44 V/m	M 77	0.03 V/m
M 03	1.63 V/m	M 18	1.23 V/m	M 33	0.09 V/m	M 48	0.14 V/m	M 63	1.41 V/m	M 78	0.02 V/m
M 04	0.73 V/m	M 19	0.09 V/m	M 34	0.14 V/m	M 49	0.06 V/m	M 64	0.08 V/m	M 79	0.08 V/m
M 05	0.15 V/m	M 20	1.01 V/m	M 35	0.12 V/m	M 50	0.15 V/m	M 65	0.18 V/m	M 80	0.05 V/m
M 06	0.92 V/m	M 21	1.51 V/m	M 36	0.08 V/m	M 51	0.42 V/m	M 66	0.46 V/m	M 81	0.02 V/m
M 07	0.20 V/m	M 22	0.74 V/m	M 37	0.94 V/m	M 52	0.11 V/m	M 67	0.02 V/m	M 82	0.29 V/m
M 08	0.19 V/m	M 23	0.48 V/m	M 38	1.51 V/m	M 53	0.64 V/m	M 68	0.02 V/m	M 83	1.03 V/m
M 09	0.28 V/m	M 24	0.21 V/m	M 39	0.05 V/m	M 54	0.62 V/m	M 69	0.26 V/m	M 84	0.02 V/m
M 10	0.72 V/m	M 25	0.16 V/m	M 40	0.05 V/m	M 55	1.77 V/m	M 70	0.38 V/m	M 85	0.03 V/m
M 11	0.88 V/m	M 26	0.30 V/m	M 41	0.20 V/m	M 56	1.18 V/m	M 71	0.23 V/m	M 86	0.03 V/m
M 12	0.84 V/m	M 27	0.26 V/m	M 42	0.26 V/m	M 57	1.46 V/m	M 72	0.26 V/m	M 87	0.02 V/m
M 13	0.11 V/m	M 28	0.21 V/m	M 43	0.03 V/m	M 58	1.18 V/m	M 73	0.03 V/m	M 88	0.63 V/m
M 14	1.21 V/m	M 29	0.32 V/m	M 44	0.18 V/m	M 59	0.12 V/m	M 74	0.03 V/m	M 89	0.01 V/m
M 15	0.14 V/m	M 30	1.62 V/m	M 45	0.13 V/m	M 60	1.45 V/m	M 75	0.04 V/m	M 90	0.03 V/m



COMUNE DI EMPOLI
PROVINCIA DI FIRENZE

PROGRAMMA COMUNALE DEGLI IMPIANTI DI TELEFONIA
MOBILE E ASSIMILABILI
Ai sensi della L.R. 49/2011
Aggiornamento 2021




SINPRO srl

Via dell'Artigianato, 20
50038 Empoli (FI)
info@sinpro.it
Tel. 0586/1145

UNI EN ISO 14001:2015
UNI EN ISO 9001:2015
ISO 9001:2015
UNI ISO 45001:2018

hsw

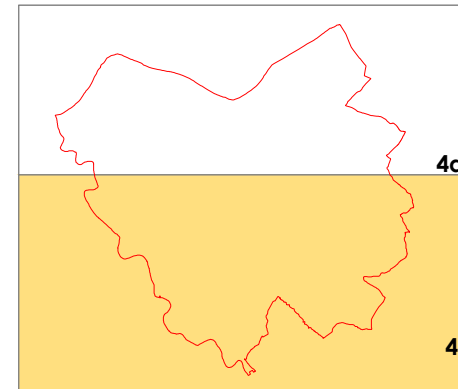

Progettisti:

Ing. Massimo Brati
Ordine degli Ingegneri di Venezia n. 3363
EGE 0066 del 16/05/2016 Certificato con Kiwa Certmet

Dott. Urb. Teresa Lania
Ordine degli Architetti di Padova - Sez. A Pianificatore
Territoriale n.3635

Timbro



4b

Campagna misure
scala 1:10000

Sindaco	Brenda Barnini	Data progetto	Luglio 2021
RUP	Alessandro Annunziati	Rev. n./ data	
Segretario	Rita Ciardelli	Approvato da:	Ing. Massimo Brati
Nome file:	Piano Telefonie Empoli.dwg	Controllato da:	Dott. Urb. Teresa Lania
Redatto da:	I. Salmasso	Approvato da:	Ing. Massimo Brati

A termini di legge ci riserviamo la proprietà di questo documento con diritto di riproduzione e di rendimento noto a terzi senza la nostra autorizzazione