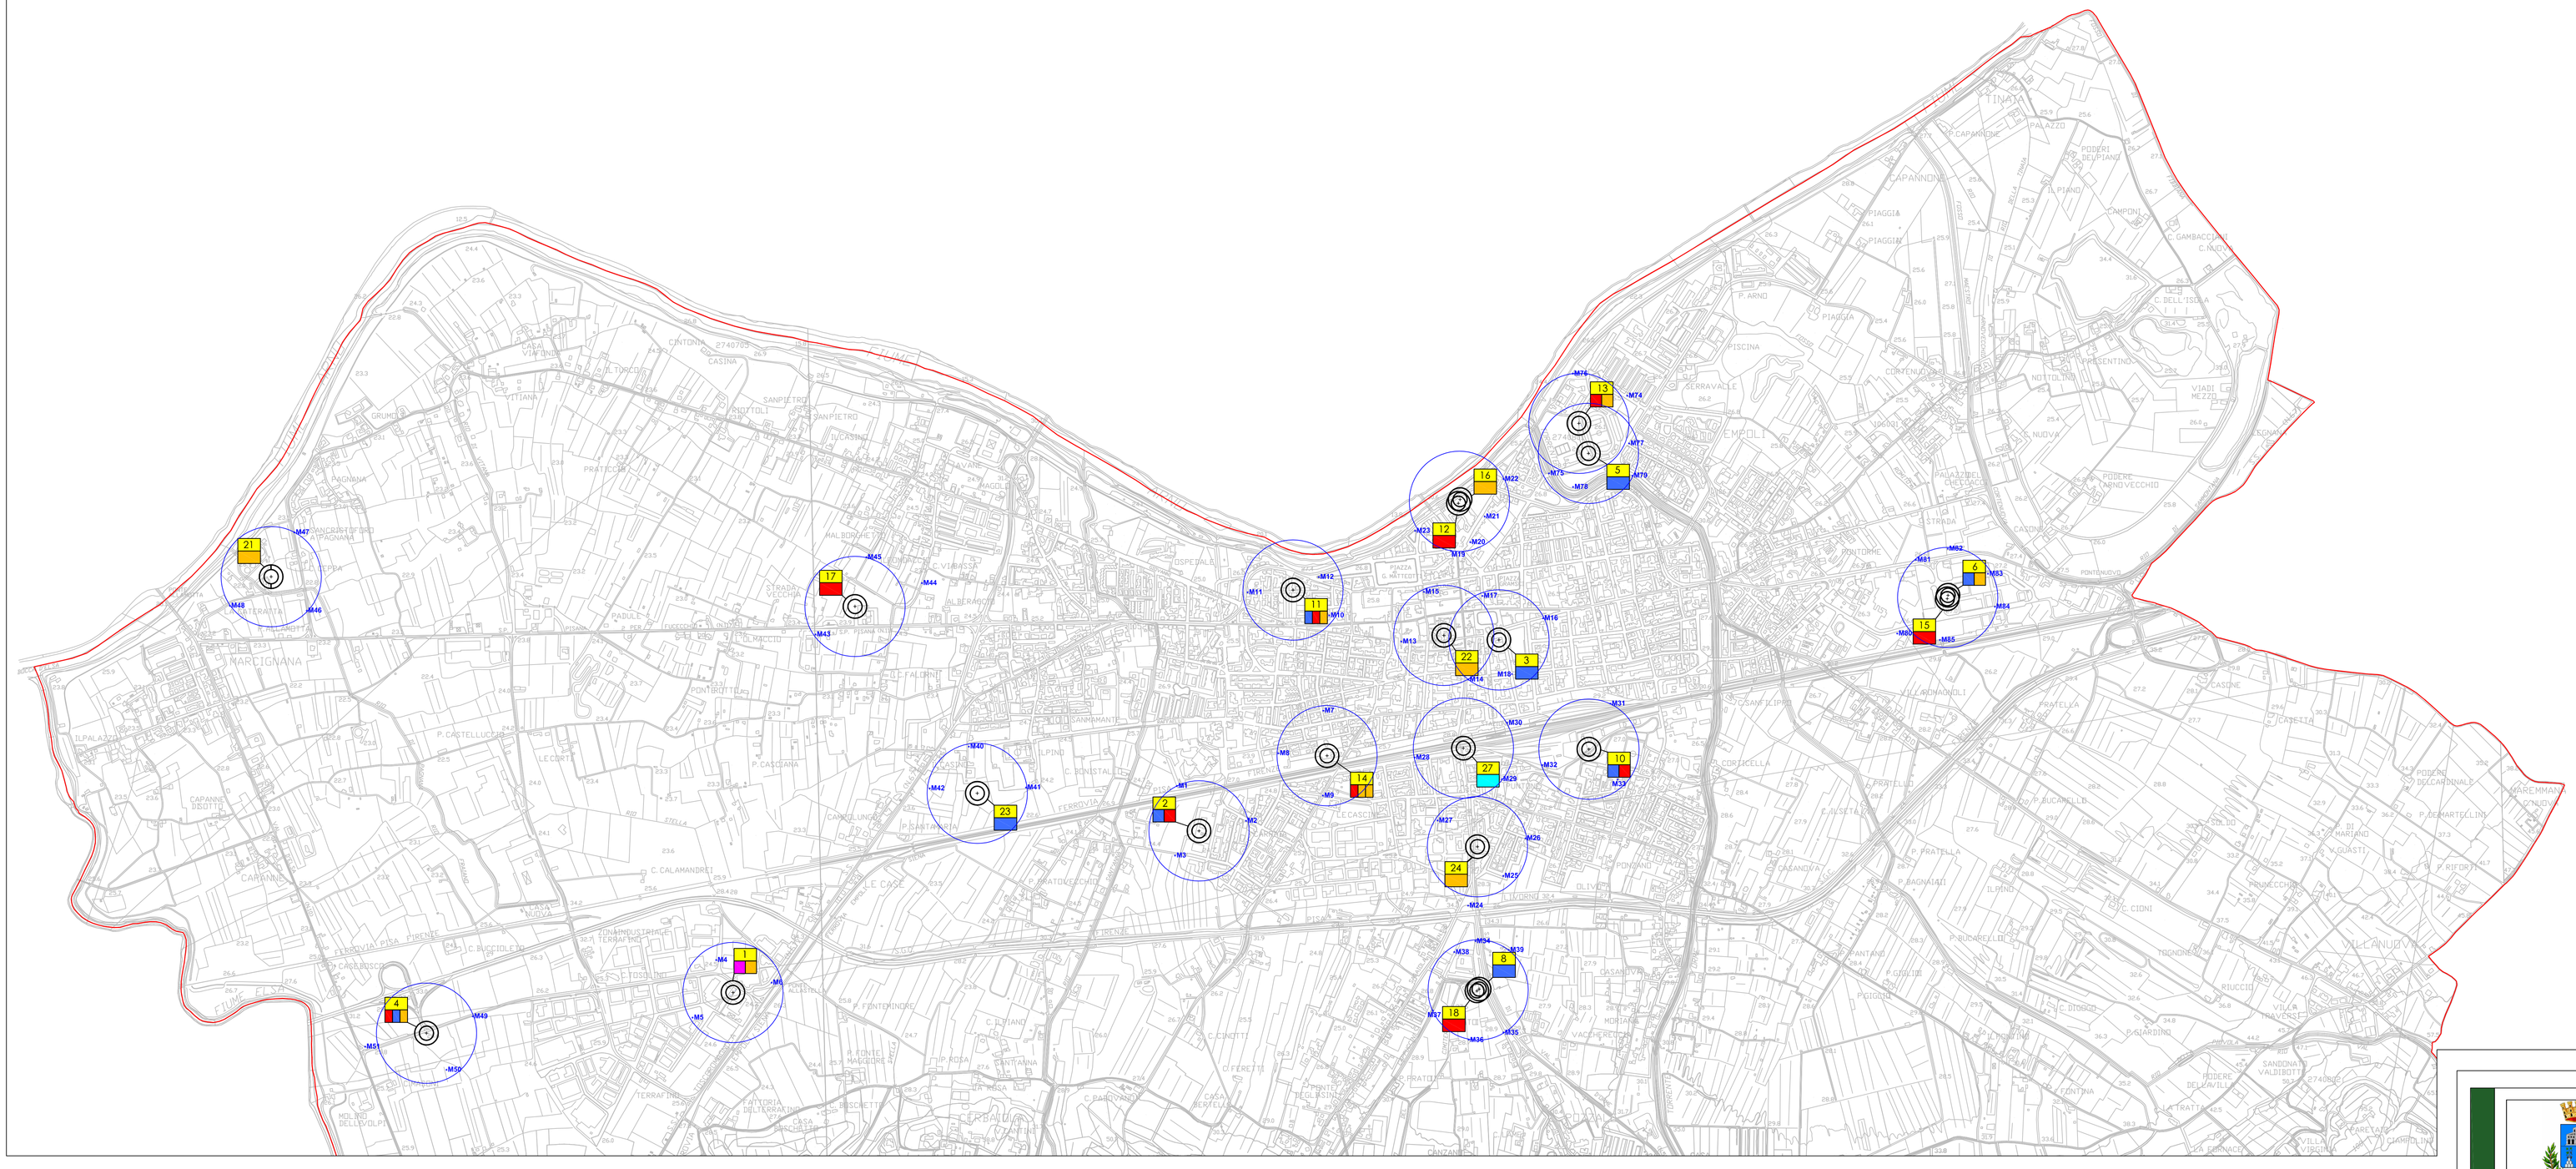

CATASTO SITI

Elenco siti	Denominazione	Gestore	Codice gestore	Tipo	Coordinate	
1	TERRAFINO ANTENNA 5	Linkem S.p.A	FB129LIC	Roof Top	1654015.1399	4841135.3137
		Wind Tre SpA	53324.0000			
2	MAIORANA ENEL	Telecom Italia SpA	FI11	Traliccio	1655875.0000	4841780.0000
		Vodafone Italia Spa	3RMO4887			
3	CURTATONE - ROMA	Telecom Italia SpA	FI43	Roof Top	1657072.0000	4842542.0000
4	TERRAFINO ROTATORIA	Telecom Italia SpA	FY05	Palo	1652792.0000	4840973.0000
		Vodafone Italia Spa	3OF01004-A			
		Wind Tre SpA	FI173			
5	STADIO A	Telecom Italia SpA	FY01	Palo illuminazione stadio	1657429.0000	4843286.0000
6	PONTORME ARTIGIANALE	Telecom Italia SpA	FY02	Palo	1658864.0000	4842720.0000
		Wind Tre SpA	FI206			
7	BASTIA CIMITERO	Telecom Italia SpA	FIFE	Palo	1652998.0000	4839796.0000
8	CAPPUCCINI CIMITERO	Telecom Italia SpA	FY98	Carrato	1656993.0000	4841149.0000
9	MARTIGNANA CIMITERO	Telecom Italia SpA	FXD2	Palo	1660248.0000	4839744.0000
		Vodafone Italia Spa	3OF01006-B			
		Wind Tre SpA	FI278			
10	NOBILE	Telecom Italia SpA	FXA2	Palo	1657431.0000	4842106.0000
		Vodafone Italia Spa	3OF03271-G			
11	MASACCIO	Telecom Italia SpA	FY0C	Roof top	1656250.0000	4842741.0000
		Vodafone Italia Spa	3OF03296-E			
		Wind Tre SpA	53323.0000		1656250.0000	4842741.0000

Elenco siti	Denominazione	Gestore	Codice gestore	Tipo	Coordinate	
12	ESPOSIZIONI A	Vodafone Italia Spa	3OF01000-F	Carrato	1656910.0000	4843087.0000
13	STADIO B	Vodafone Italia Spa	3OF01001-A	Palo illuminazione stadio	1657391.0000	4843406.0000
		Wind Tre SpA	53320.0000			
14	BUOZZI	Vodafone Italia Spa	3OF01002-C	Palo	1656386.0000	4842080.0000
		Wind Tre SpA	51790.0000			
		Wind Tre SpA	FI193			
15	PONTORME ARTIGIANALE	Vodafone Italia Spa	3OF01003-P	Carrato	1658861.0000	4842706.0000
16	ESPOSIZIONI B	Wind Tre SpA	FI148	Palo	1656916.8000	4843102.0990
17	SANTA MARIA CIMITERO	Vodafone Italia Spa	3OF01005-P	Carrato	1654502.1000	4842675.4678
18	CAPPUCCINI CIMITERO	Vodafone Italia Spa	3OF01007-A	Carrato	1656984.0000	4841142.0000
19	MONTERAPPOLI CAMPO SPORTIVO	Vodafone Italia Spa	3OF01008-A	Palo	1656590.8214	4838489.2332
20	FONTANELLA CIMITERO	Vodafone Italia Spa	3OF01010-P	Carrato	1656930.0000	4835771.0000
21	PAGNANA CIMITERO	Wind Tre SpA	FI208	Carrato	1652172.2537	4842794.2199
22	DEL PAPA	Wind Tre SpA	56374.0000	Roof Top	1656852.0000	4842560.0000
23	SAMAMANTE CAMPO SPORT	Telecom Italia SpA	FIR039	Roof Top	1654990.0000	4841930.0000
24	CAPPUCCINI AUSL	Wind Tre SpA	53325.0000	Roof Top	1656986.0000	4841717.0000
25	POGGIPIEDI	Vodafone Italia Spa	3RM03488	Palo	1658769.7220	4838157.0190
26	BRUSCIANA CIMITERO	Wind Tre SpA	FI291	Palo	1653488.0000	4838972.0000
27	CAPPUCCINI FERROVIA	R.F.I. S.p.A.	L490S004	Palo	1656930.0000	4842110.0000
28	PONTE A ELSA STAZIONE	R.F.I. S.p.A.	LS475002	Palo	1653611.0000	4839727.0000

Legenda

Gestori di telefonia

- VODAFONE OMNITEL N.V.
- TELECOM ITALIA S.P.A.
- WINDTRE S.P.A
- LINKEM S.P.A.
- ILIAD S.P.A.
- RFI

Catasto siti

- Sito esistente
- n° n° n° NUMERAZIONE PROGRESSIVA
- GESTORI PRESENTI NEL SITO

Campagna misure

- M... Punto di misura del campo elettromagnetico
- Raggio 200 metri

CAMPAGNA MISURE GENNAIO 2020

Misura	Valore medio
M 1	2,23 V/m
M 2	0,85 V/m
M 3	1,41 V/m
M 4	0,83 V/m
M 5	1,30 V/m
M 6	1,60 V/m
M 7	0,74 V/m
M 8	0,40 V/m
M 9	0,92 V/m
M 10	1,53 V/m
M 11	1,66 V/m
M 12	0,75 V/m
M 13	0,12 V/m
M 14	0,06 V/m
M 15	0,00 V/m
M 16	0,12 V/m
M 17	0,02 V/m

Misura	Valore medio
M 18	0,82V/m
M 19	0,33 V/m
M 20	1,39 V/m
M 21	1,09 V/m
M 22	0,10 V/m
M 23	0,99 V/m
M 24	0,68 V/m
M 25	0,02 V/m
M 26	0,02 V/m
M 27	1,35 V/m
M 28	0,23 V/m
M 29	0,43 V/m
M 30	0,98 V/m
M 31	0,64V/m
M 32	0,30 V/m
M 33	0,65 V/m
M 34	0,65 V/m

Misura	Valore medio
M 35	0,59 V/m
M 36	0,58 V/m
M 37	0,00 V/m
M 38	0,67 V/m
M 39	0,79 V/m
M 40	0,58 V/m
M 41	0,01 V/m
M 42	0,02 V/m
M 43	0,66 V/m
M 44	0,28 V/m
M 45	0,50 V/m
M 46	0,93 V/m
M 47	0,76 V/m
M 48	1,22 V/m
M 49	1,27 V/m
M 50	1,19 V/m
M 51	0,76 V/m

Misura	Valore medio
M 52	0,59 V/m
M 53	0,28 V/m
M 54	0,16 V/m
M 55	0,05 V/m
M 56	0,25 V/m
M 57	0,03 V/m
M 58	0,38 V/m
M 59	0,40 V/m
M 60	0,74 V/m
M 61	0,34 V/m
M 62	0,01V/m
M 63	0,36 V/m
M 64	0,06 V/m
M 65	0,11 V/m
M 66	0,16 V/m
M 67	0,52 V/m
M 68	0,66 V/m

Misura	Valore medio
M 69	0,19 V/m
M 70	0,02 V/m
M 71	0,44 V/m
M 72	0,04 V/m
M 73	0,22 V/m
M 74	1,29 V/m
M 75	1,23 V/m
M 76	0,84 V/m
M 77	1,17 V/m
M 78	1,86 V/m
M 79	0,83 V/m
M 80	1,68 V/m
M 81	0,55 V/m
M 82	0,61 V/m
M 83	1,30 V/m
M 84	1,41 V/m
M 85	1,08 V/m

COMUNE DI EMPOLI
PROVINCIA DI FIRENZE

PROGRAMMA COMUNALE DEGLI IMPIANTI DI TELEFONIA MOBILE E ASSIMILABILI
Ai sensi della L.R. 49/2011
Aggiornamento 2020

SINPRO srl
Via dell'Artigianato, 20 - 30030 Vigonovo (VE)
info@sinpronet.com Tel: 049/9801745
UNI EN ISO 14001:2015
UNI EN ISO 9001:2015
UNI CEI 11352:2014
OHSAS 18001:2007

Progettisti

Ing. Massimo Brait
Ordine degli Ingegneri di Venezia n.3383

Ing. Patrizio Glisoni
Ordine degli Ingegneri di Venezia n.2983

4a

Campagna di misure
scala 1:10000

Sindaco	Brenda Barnini	Data progetto	15/01/2020
RUP	Alessandro Annunziati		
Segretario	Rita Ciardelli	Rev. n./ data	
Nome file:	Piano Telefonia Empoli.dwg	Controllato da:	M. Brait
Redatto da	I.Salmaso	Approvato da:	P. Glisoni

A termini di legge ci riserviamo la proprietà di questo documento con divieto di riprodurlo o di renderlo noto a terzi senza la nostra autorizzazione