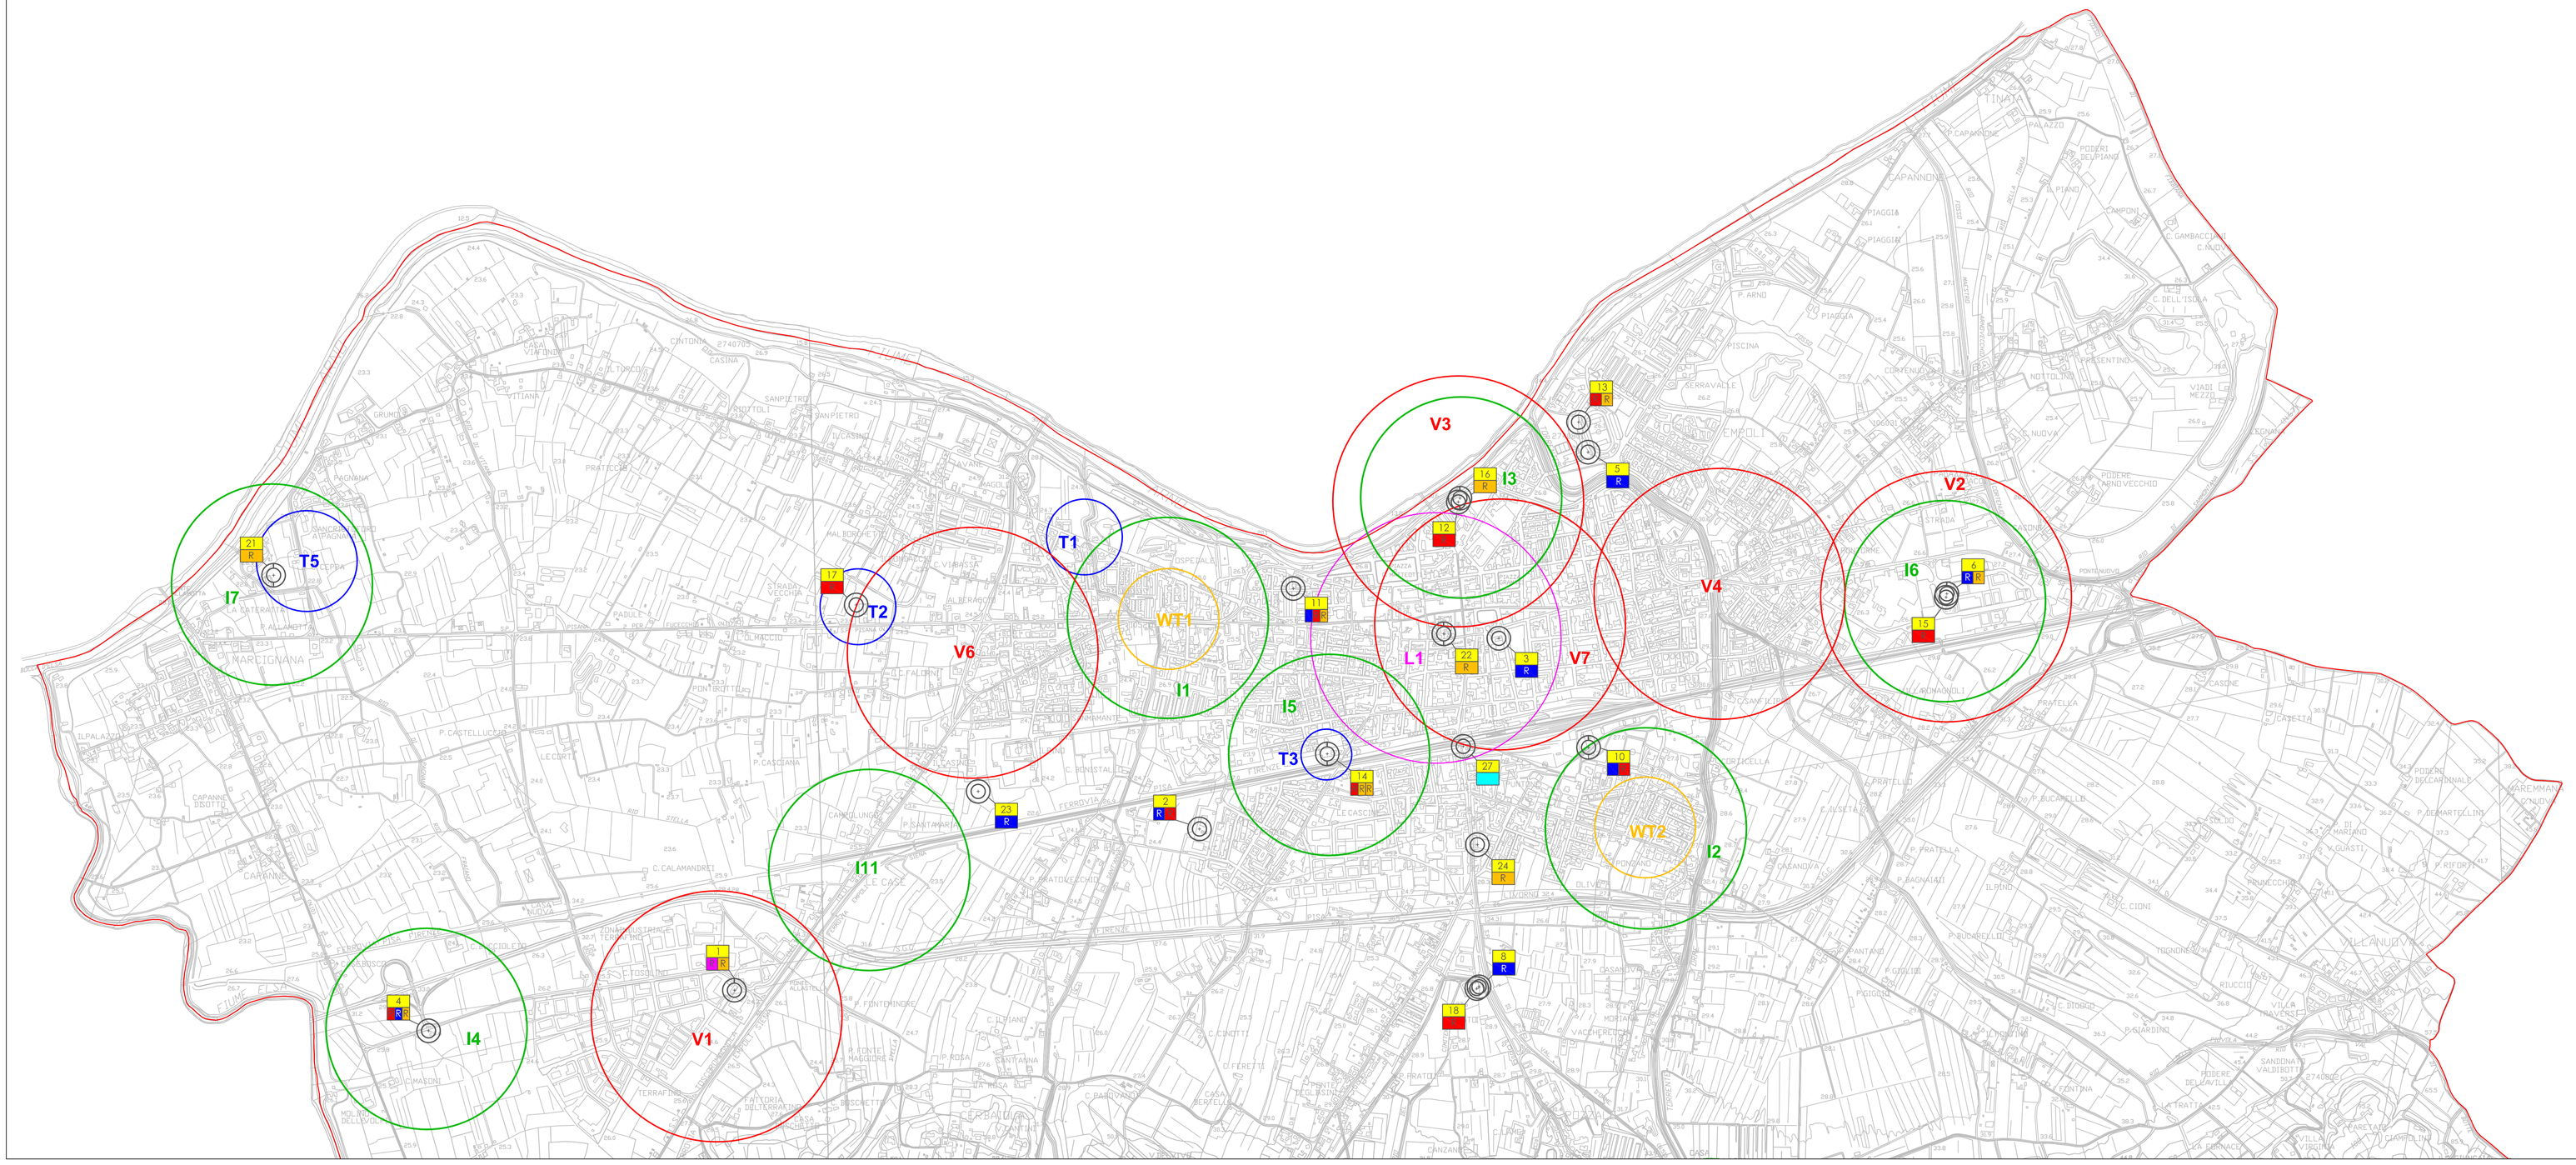

CATASTO SITI

Elenco siti	Denominazione	Gestore	Codice sito	Tipo	Coordinate	
1	EMPOLI TERRAFINO	Linkem S.p.A.	FI0129_C	Roof Top	1654015.1399	4841135.3137
	EMPOLI PRETURA	Wind Tre SpA	S3324.0000			
2	EMPOLI SUD	Telecom Italia SpA	FI11	Traliccio	1655875.0000	4841780.0000
	EMPOLI SWDP	Vodafone Italia Spa	3RM04887			
3	EMPOLI CENTRO	Telecom Italia SpA	FI43	Roof Top	1657072.0000	4842542.0000
4	EMPOLI OVEST	Telecom Italia SpA	FI105	Palo	1652792.0000	4840973.0000
	TERRAFINO	Vodafone Italia Spa	3OFI01004-A			
	TERRAFINO	Wind Tre SpA	FI173			
5	EMPOLI STADIO	Telecom Italia SpA	FY01	Palo illuminazione stadio	1657429.0000	4843286.0000
6	EMPOLI EST	Telecom Italia SpA	FY02	Palo	1658864.0000	4842720.0000
	EMPOLI EST	Wind Tre SpA	FI206			
7	PONTE A ELSA	Telecom Italia SpA	FI92	Palo	1652998.0000	4839796.0000
8	EMPOLI VESPUCCI	Telecom Italia SpA	FY98	Carrato	1656993.0000	4841149.0000
9	MARTIGNANA	Telecom Italia SpA	FX00	Palo	1660248.0000	4839944.0000
	MARTIGNANA	Vodafone Italia Spa	3OFI01006-B			
	MARTIGNANA	Wind Tre SpA	FI078			
10	EMPOLI CITY VF	Telecom Italia SpA	FXA2	Palo	1657431.0000	4842106.0000
	EMPOLI CITY	Vodafone Italia Spa	3OFI03271-G			
11	EMPOLI GIOTTO	Telecom Italia SpA	FY0C	Roof top	1656250.0000	4842741.0000
	EMPOLI OVEST	Vodafone Italia Spa	3OFI03296-E			
	EMPOLI OSPEDALE	Wind Tre SpA	S3323.0000		1656250.0000	4842741.0000

Elenco siti	Denominazione	Gestore	Codice sito	Tipo	Coordinate	
12	EMPOLI P. ESPOSIZIONI	Vodafone Italia Spa	3OFI01000-P	Carrato	1656910.0000	4843087.0000
13	EMPOLI STADIO	Vodafone Italia Spa	3OFI01001-A	Palo illuminazione stadio	1657391.0000	4843406.0000
	EMPOLI STADIO	Wind Tre SpA	S3320.0000			
14	EMPOLI VIA BUOZZI	Vodafone Italia Spa	3OFI01002-C	Palo	1656386.0000	4842080.0000
	EMPOLI VIA BUOZZI	Wind Tre SpA	S1790.0000			
	EMPOLI OVEST 2	Wind Tre SpA	FI193			
15	EMPOLI EST	Vodafone Italia Spa	3OFI01003-P	Carrato	1658861.0000	4842706.0000
16	EMPOLI CENTRO	Wind Tre SpA	FI148	Palo	1656916.8000	4843102.0990
17	S.MARIA	Vodafone Italia Spa	3OFI01005-P	Carrato	1654502.1000	4842675.4678
18	CAPPUCCINI	Vodafone Italia Spa	3OFI01007-A	Carrato	1656984.0000	4841142.0000
19	MONTERAPPOLI	Vodafone Italia Spa	3OFI01008-A	Palo	1656590.8214	4838489.2332
20	FONTANELLA	Vodafone Italia Spa	3OFI01010-P	Carrato	1656930.0000	4835771.0000
21	MARCIGNANA	Wind Tre SpA	FI208	Carrato	1652172.2537	4842794.2199
22	EMPOLI CENTRALE BIS	Wind Tre SpA	S4374.0000	Roof Top	1656852.0000	4842560.0000
23	EMPOLI COOP RIP	Telecom Italia SpA	FI8039	Roof Top	1656490.0000	4841930.0000
24	EMPOLI CIMITERO DEI CAPPUCCINI	Wind Tre SpA	S3325.0000	Roof Top	1656986.0000	4841717.0000
25	HUB MARTIGNANA	Vodafone Italia Spa	3RM03488	Palo	1658769.7220	4838157.0190
26	OSTERIA BIANCA	Wind Tre SpA	FI091	Palo	1653488.0000	4838972.0000
27	EMPOLI	R.F.I. S.p.A.	L49250D4	Palo	1656930.0000	4842110.0000
28	PONTE A ELSA	R.F.I. S.p.A.	L54750D2	Palo	1653611.0000	4839727.0000

PIANO DI SVILUPPO

Gestore		ID	Raggio [m]	Coordinate	
VODAFONE	Vn°	V1	500	1653944.0720	4841030.5710
		V2	500	1658860.8200	4842709.1110
		V3	500	1656909.7800	4843089.4300
		V4	500	1657954.8410	4842719.7420
		V5	500	1658110.8080	4839272.3760
		V6	500	1654968.3510	4842484.0880
		V7	500	1657077.2030	4842597.4660
		V8	500	1652993.0180	4839827.7270
TELECOM	Tn°	T1	150	1655414.9800	4842946.9500
		T2	150	1654509.1390	4842668.1140
		T3	100	1656382.3090	4842077.1970
		T4	200	1656920.7130	4835723.4230
		T5	200	1652304.7710	4842850.8220
LINKEM	Ln°	L1	500	1657002.6350	4842502.1440

Gestore		ID	Raggio [m]	Coordinate	
WINDTRE	WTn°	W1	200	1655751.4420	4842619.1920
		W2	200	1657657.0780	4841786.0130
		W3	200	1656664.9190	4838028.6390
ILIAD	In°	I1	400	1655748.6820	4842623.4610
		I2	400	1657660.2290	4841782.3110
		I3	400	1656921.6510	4843104.8800
		I4	400	1652784.0990	4840980.9670
		I5	400	1656393.4830	4842076.1610
		I6	400	1658856.6890	4842690.6880
		I7	400	1652165.8840	4842756.9840
		I8	400	1660248.9920	4837945.5280
		I9	400	1657921.9570	4840058.3050
		I10	400	1653588.0610	4839160.1210
		I11	400	1654554.7560	4841615.9970

Legenda

Gestori di telefonia
- VODAFONE OMNITEL N.V.
- TELECOM ITALIA S.P.A.
- WINDTRE S.P.A
- LINKEM S.P.A.
- ILIAD S.P.A.
- RFI

Catasto siti
- Sito esistente
- n° n° n° — NUMERAZIONE PROGRESSIVA
- GESTORI PRESENTI NEL SITO

Piano di sviluppo
- Sito esistente
- n° n° n° — RICONFIGURAZIONE SITO
- Xn° — AREA DI RICERCA

COMUNE DI EMPOLI

Provincia di Firenze

PROGRAMMA COMUNALE DEGLI IMPIANTI DI TELEFONIA MOBILE E ASSIMILABILE

Ai sensi della L.R. 49/2011
Aggiornamento 2019

Oggetto

TAV. 2a PIANO DI SVILUPPO

Tavola

2a

21 Gennaio 2019

1:10.000

Nome File
Piano Telefonia Empoli.dwg

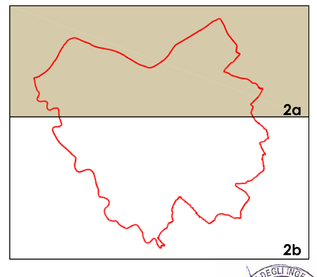

Progettisti
Ing. Patrizio Giusti
Ordine degli Ingegneri di Firenze n° 2843
ING. PATRIZIO GIUSTI
ORDINE DEGLI INGEGNERI DI FIRENZE
N° 2843
ITALIA
RENPRO
RETE D'INGEGNERIA ITALIANA
UNI EN ISO 9001:2015
UNI EN ISO 14001:2015
OHSAS 18001:2007
Via dei Artigiani, 20
35030 Tombolo di Vigonovo (VE)
Tel. 049982 146
Fax 049982 146
www.renpromilano.it
Dott. Agronomo Brait
Dott. Agronomo Giovanni Battista
ORDINE DEGLI DOTTORI AGRONOMI E FORESTALI DELLA PROVINCIA DI VENEZIA
N° 325

Il Responsabile di Settore