




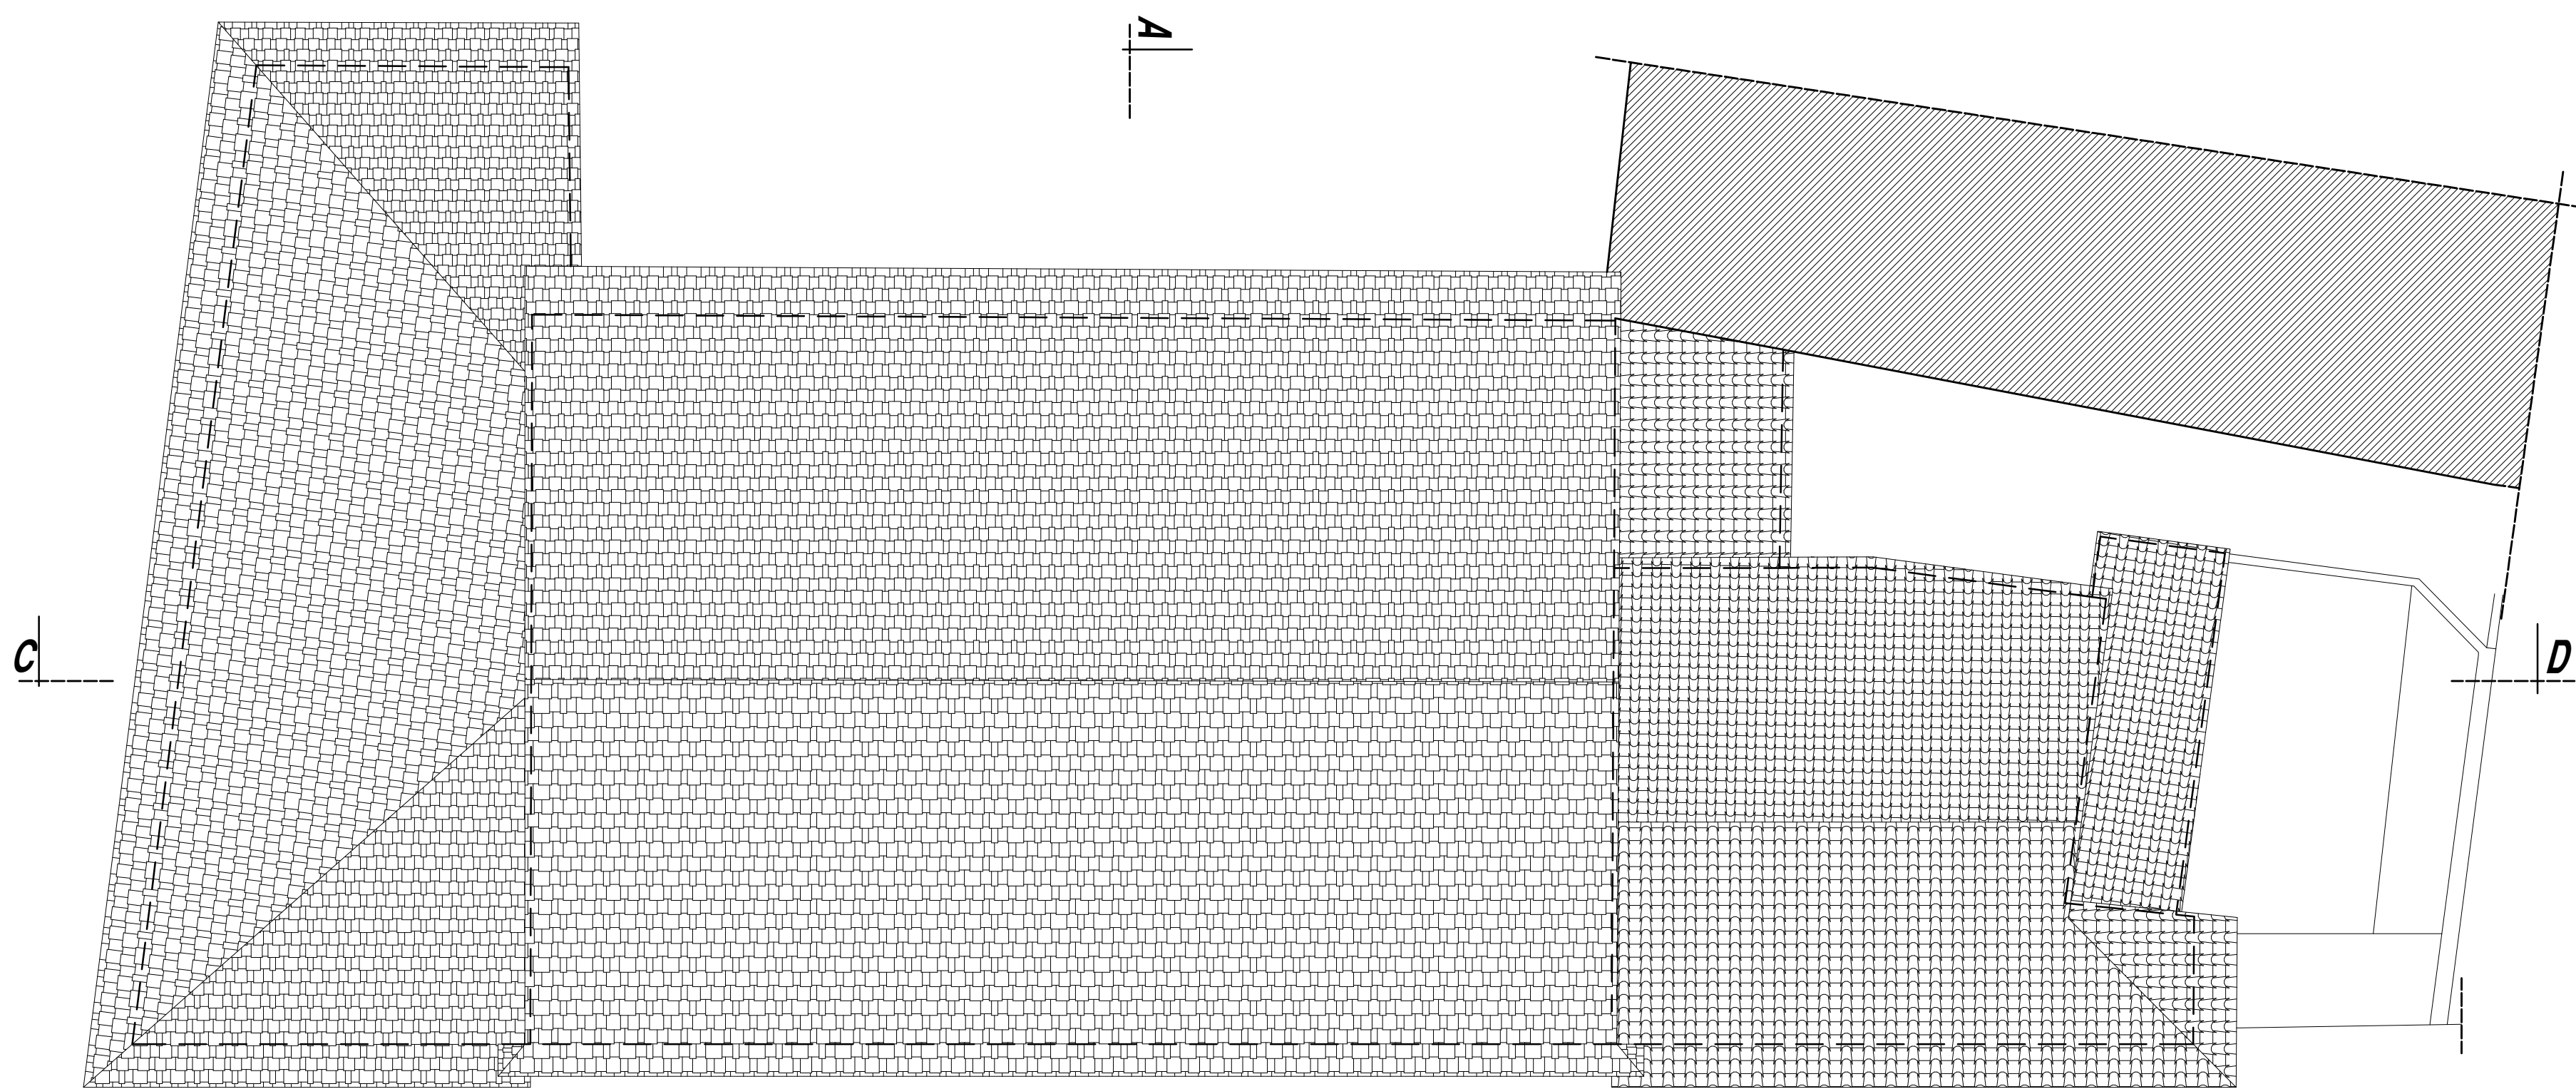

PIANTA COPERTURA 1:100

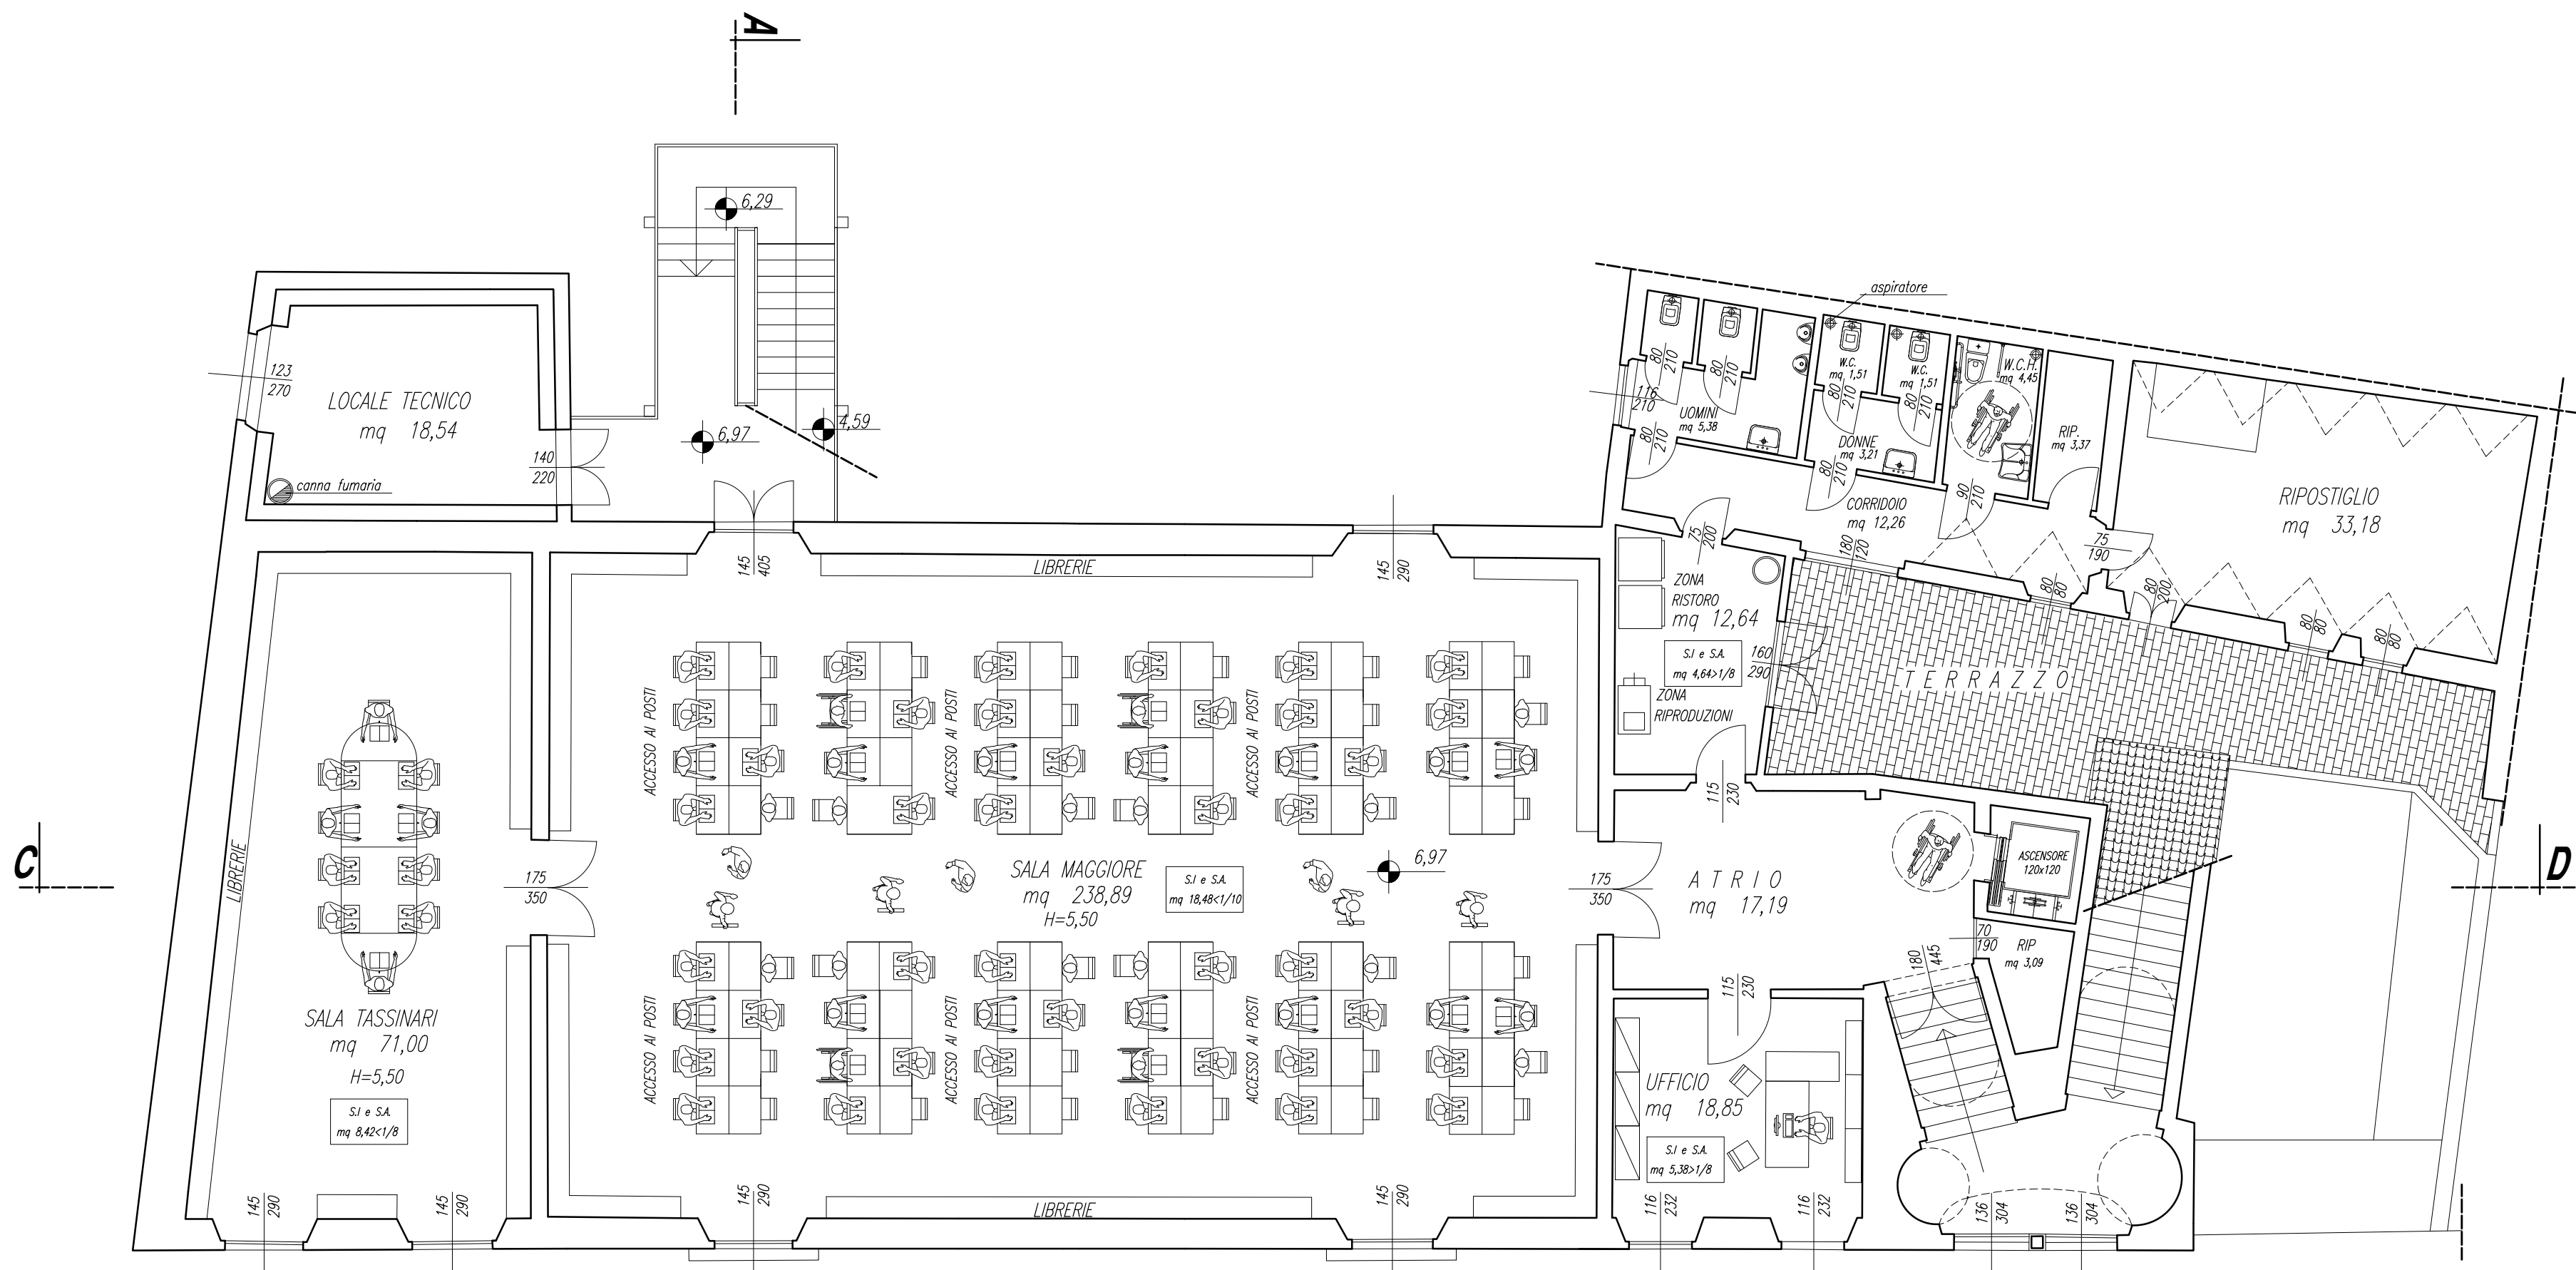

PIANTA PIANO TERRENO 1:100

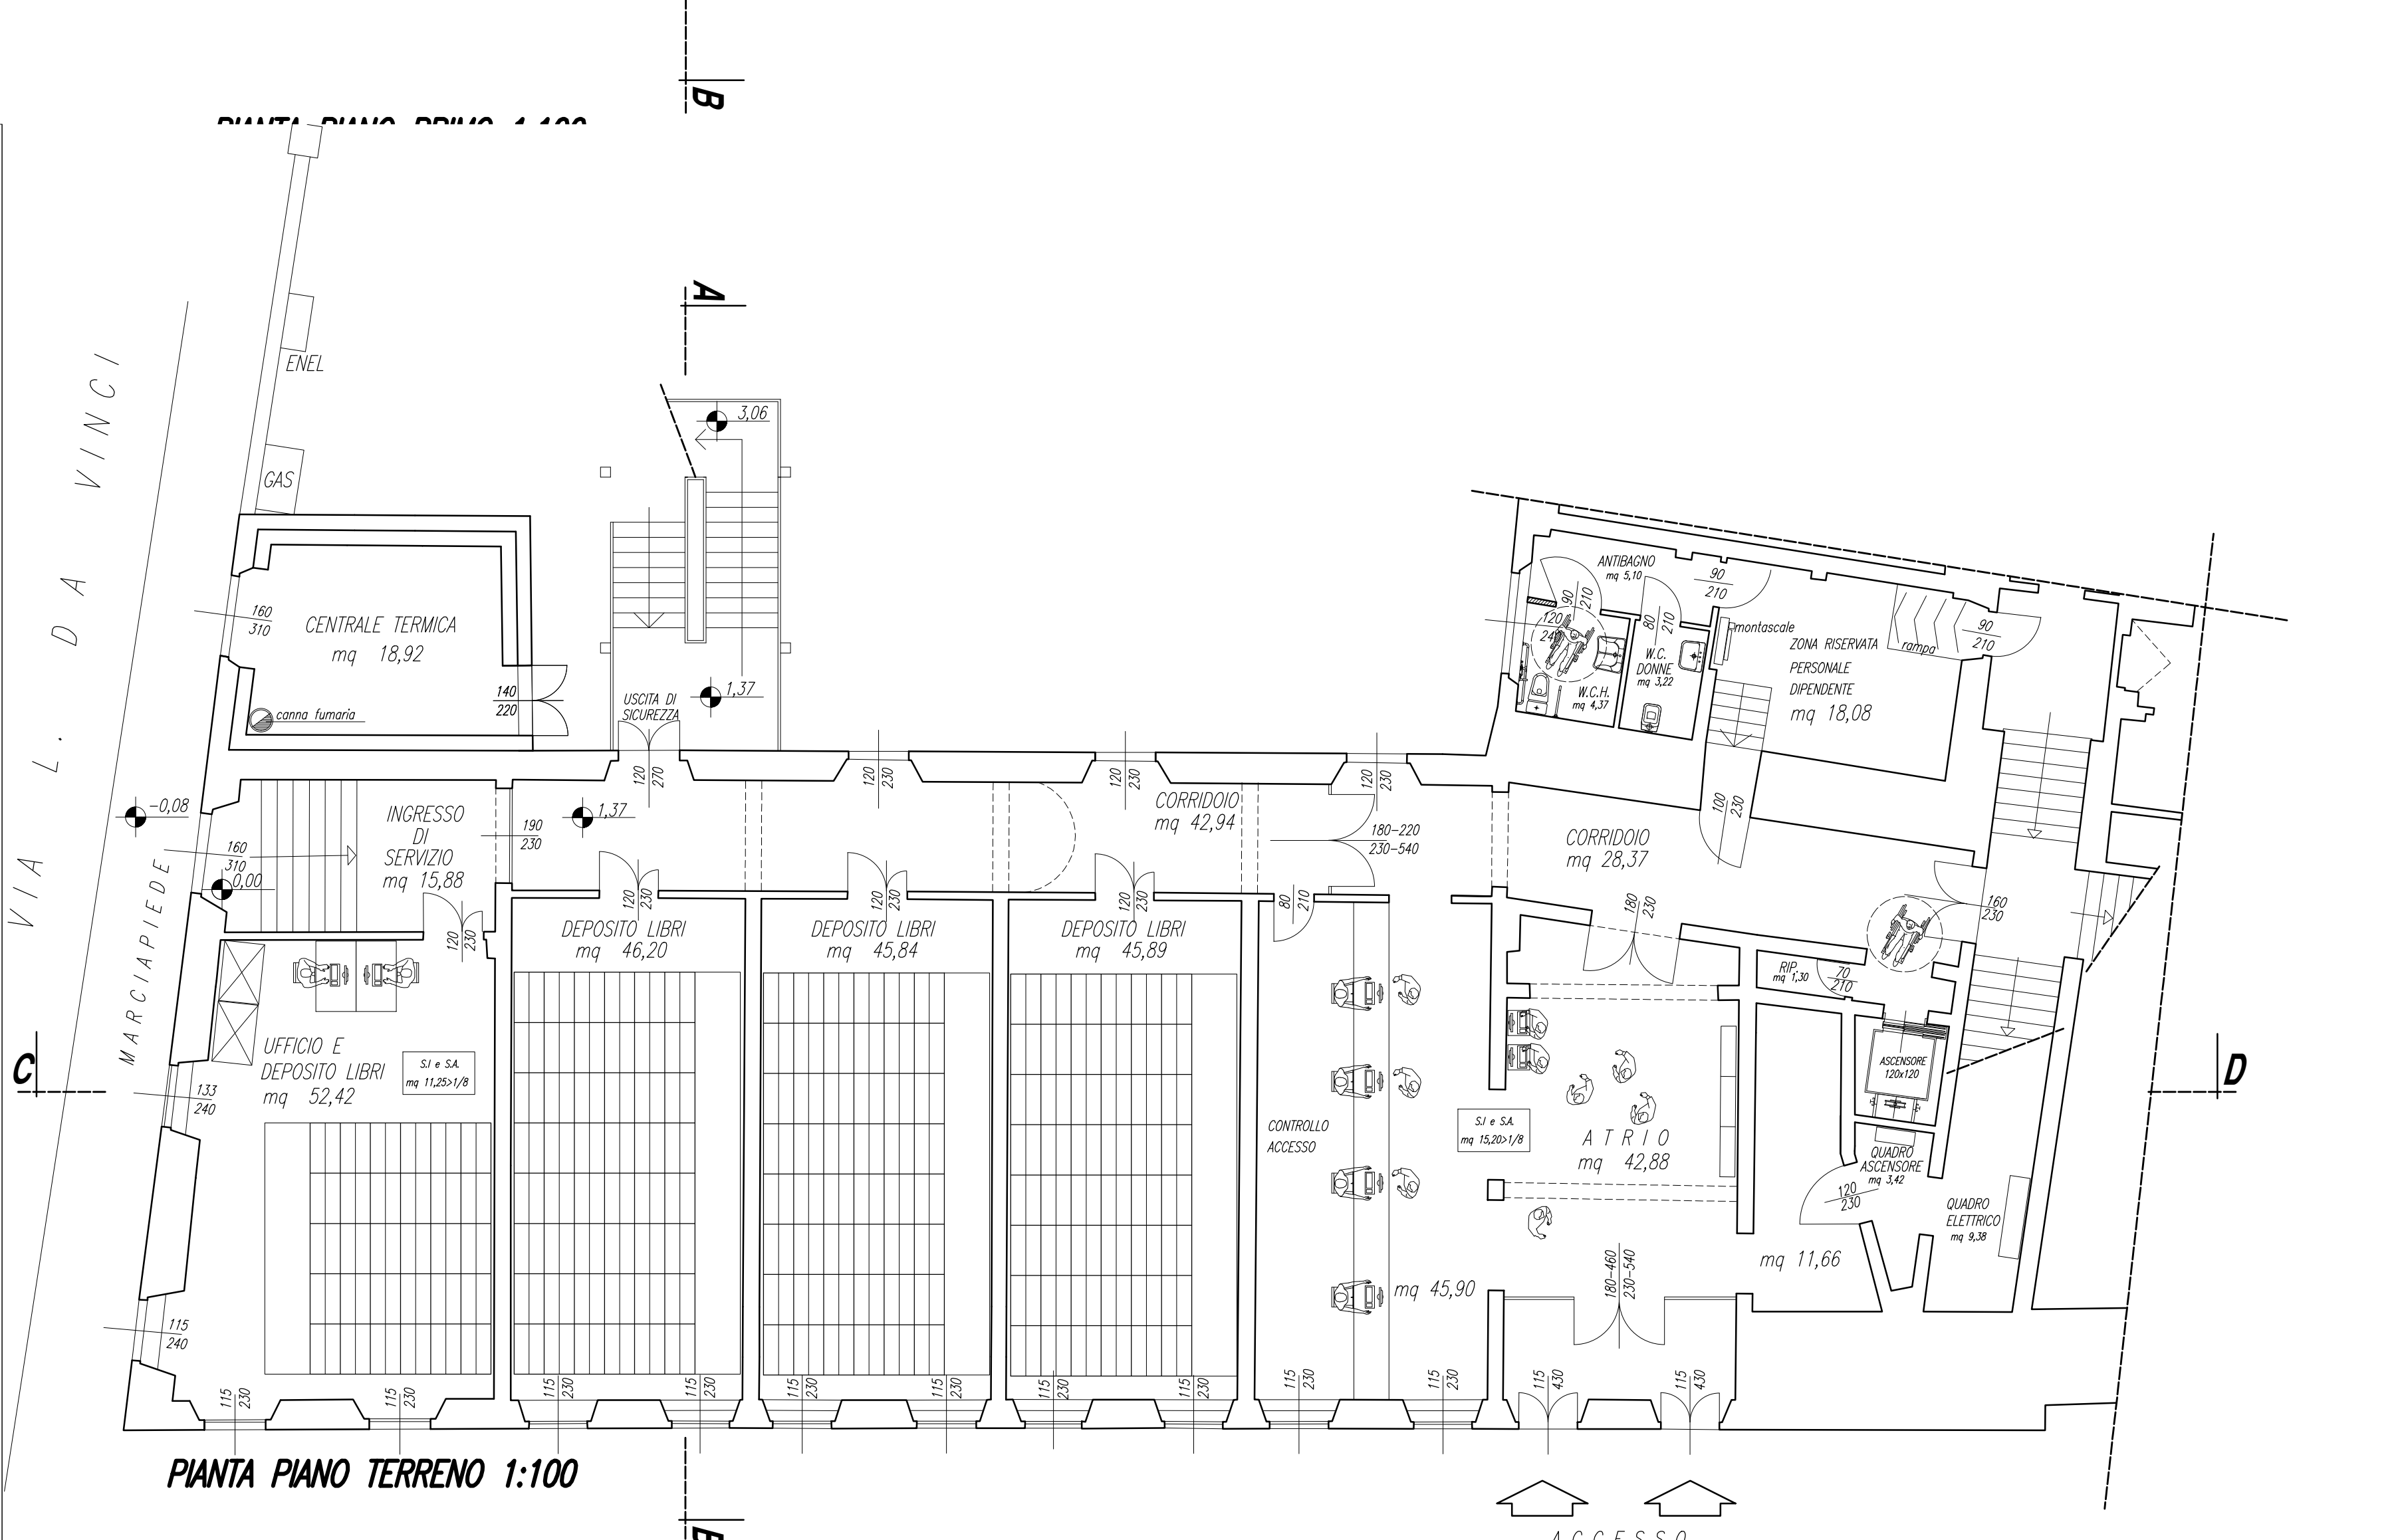

PIANTA PIANO TERRENO 1:100



UFFICIO TECNICO
SETTORE LAVORI PUBBLICI

VARIANTE ARCHITETTONICA IN CORSO D'OPERA
LAVORI DI CONSOLIDAMENTO E RESTAURO
DELLA BIBLIOTECA COMUNALE R. FUCINI

ELABORATO
STATO AUTORIZZATO (prot. n.3384 22/02/2016)
PIANTA N.T.E. - PIANO PRIMO - COPERTURA

2		
MARZO 2016	ACCONTO	DIRETTORE LAVORI
	LUGLIO 2019	Arch. Paolo Gagliardi
		RESPONSABILE DEL PRODOTTO
1:100		Ing. Roberto Scatigoli