




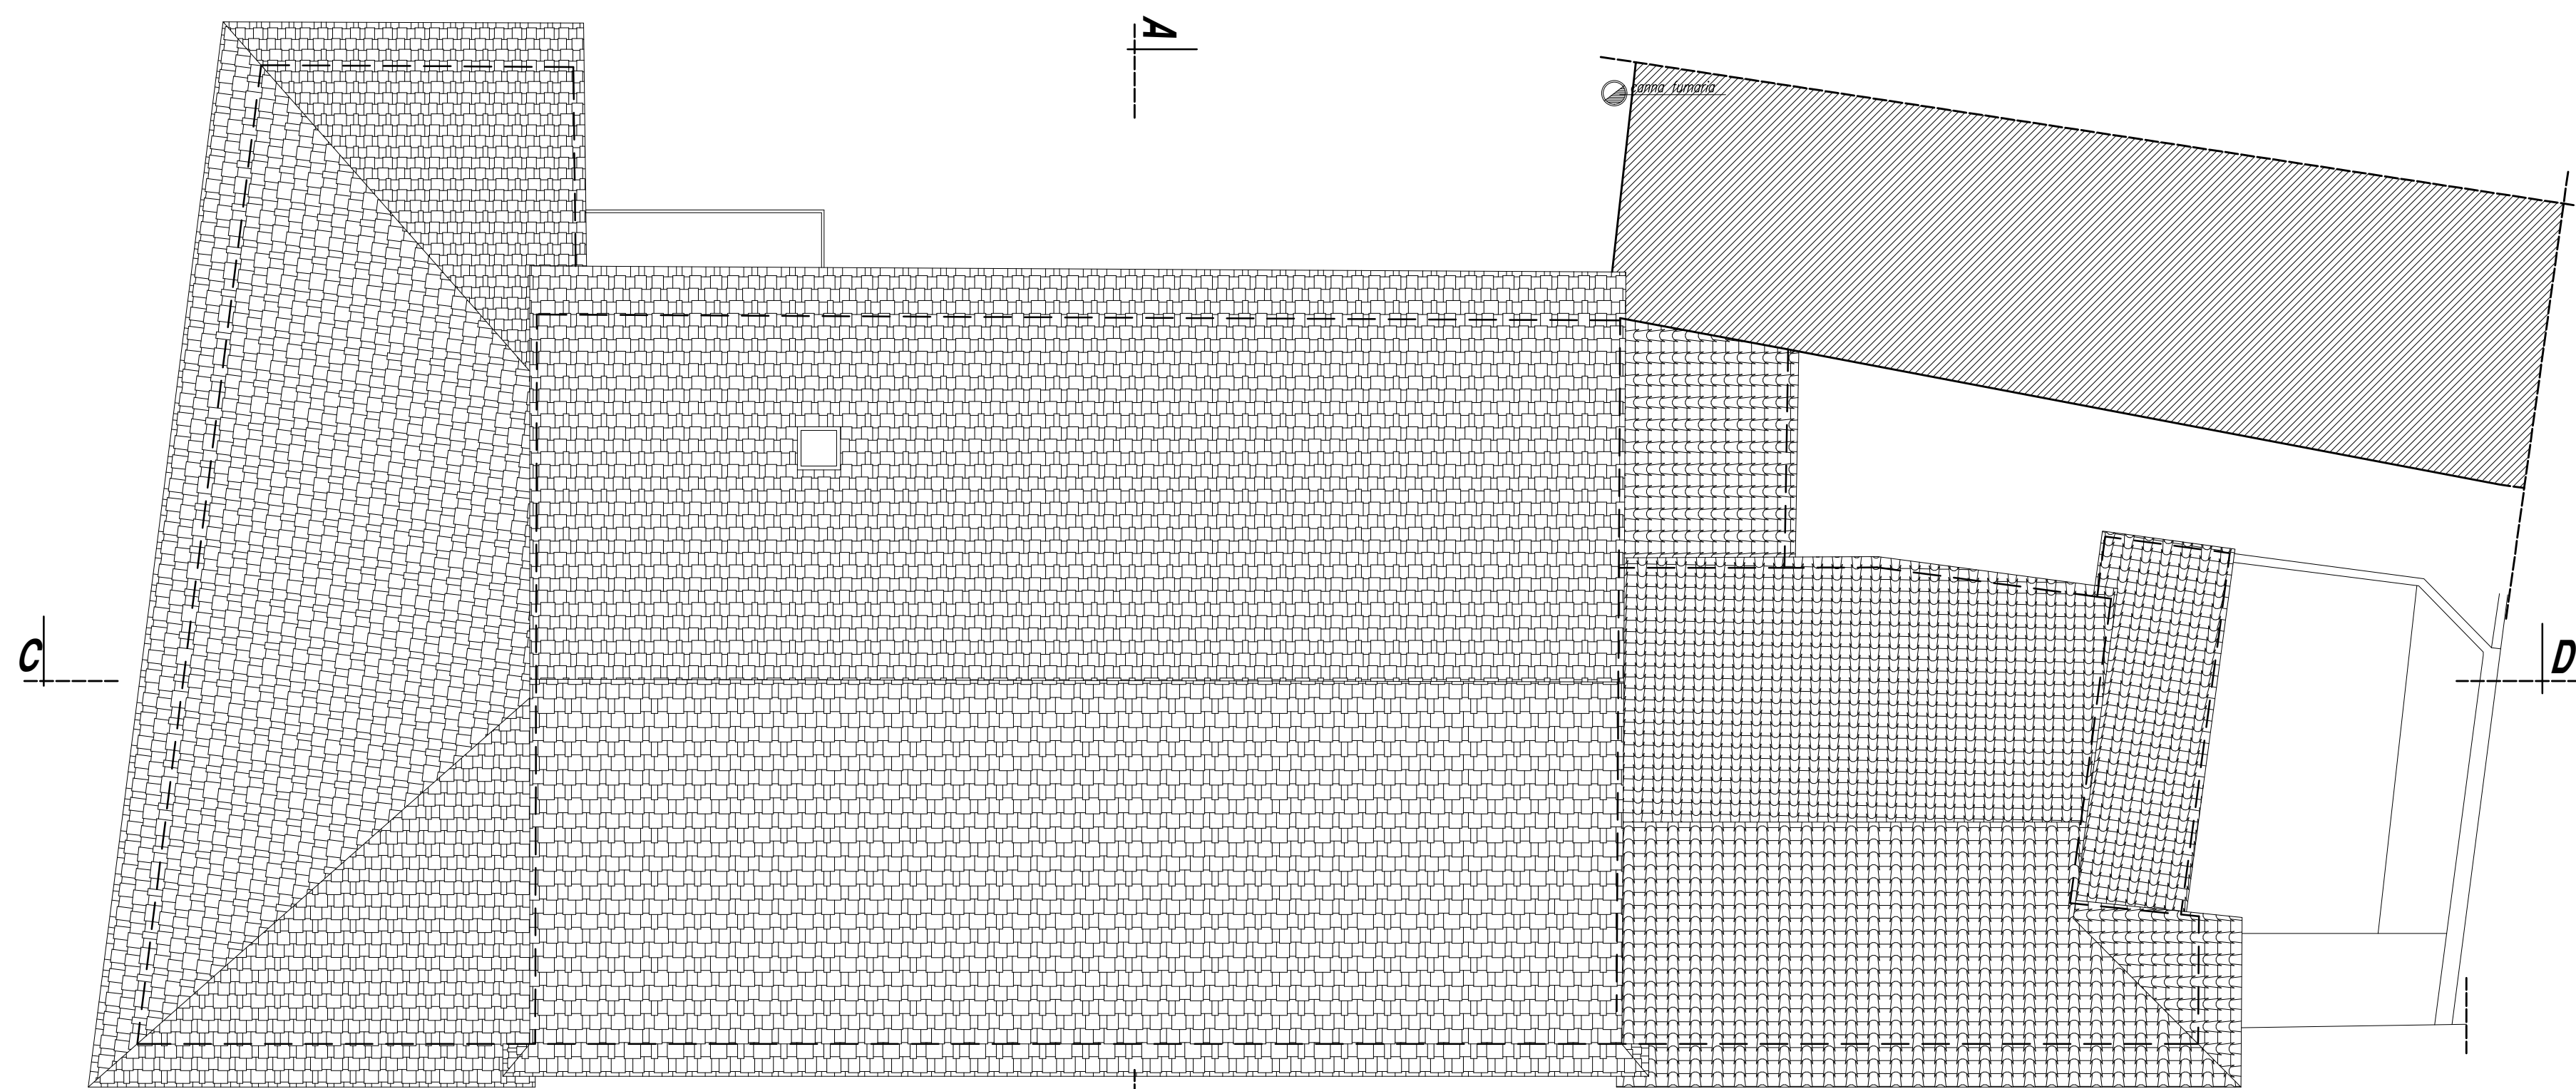

PIANTA COPERTURA 1:100

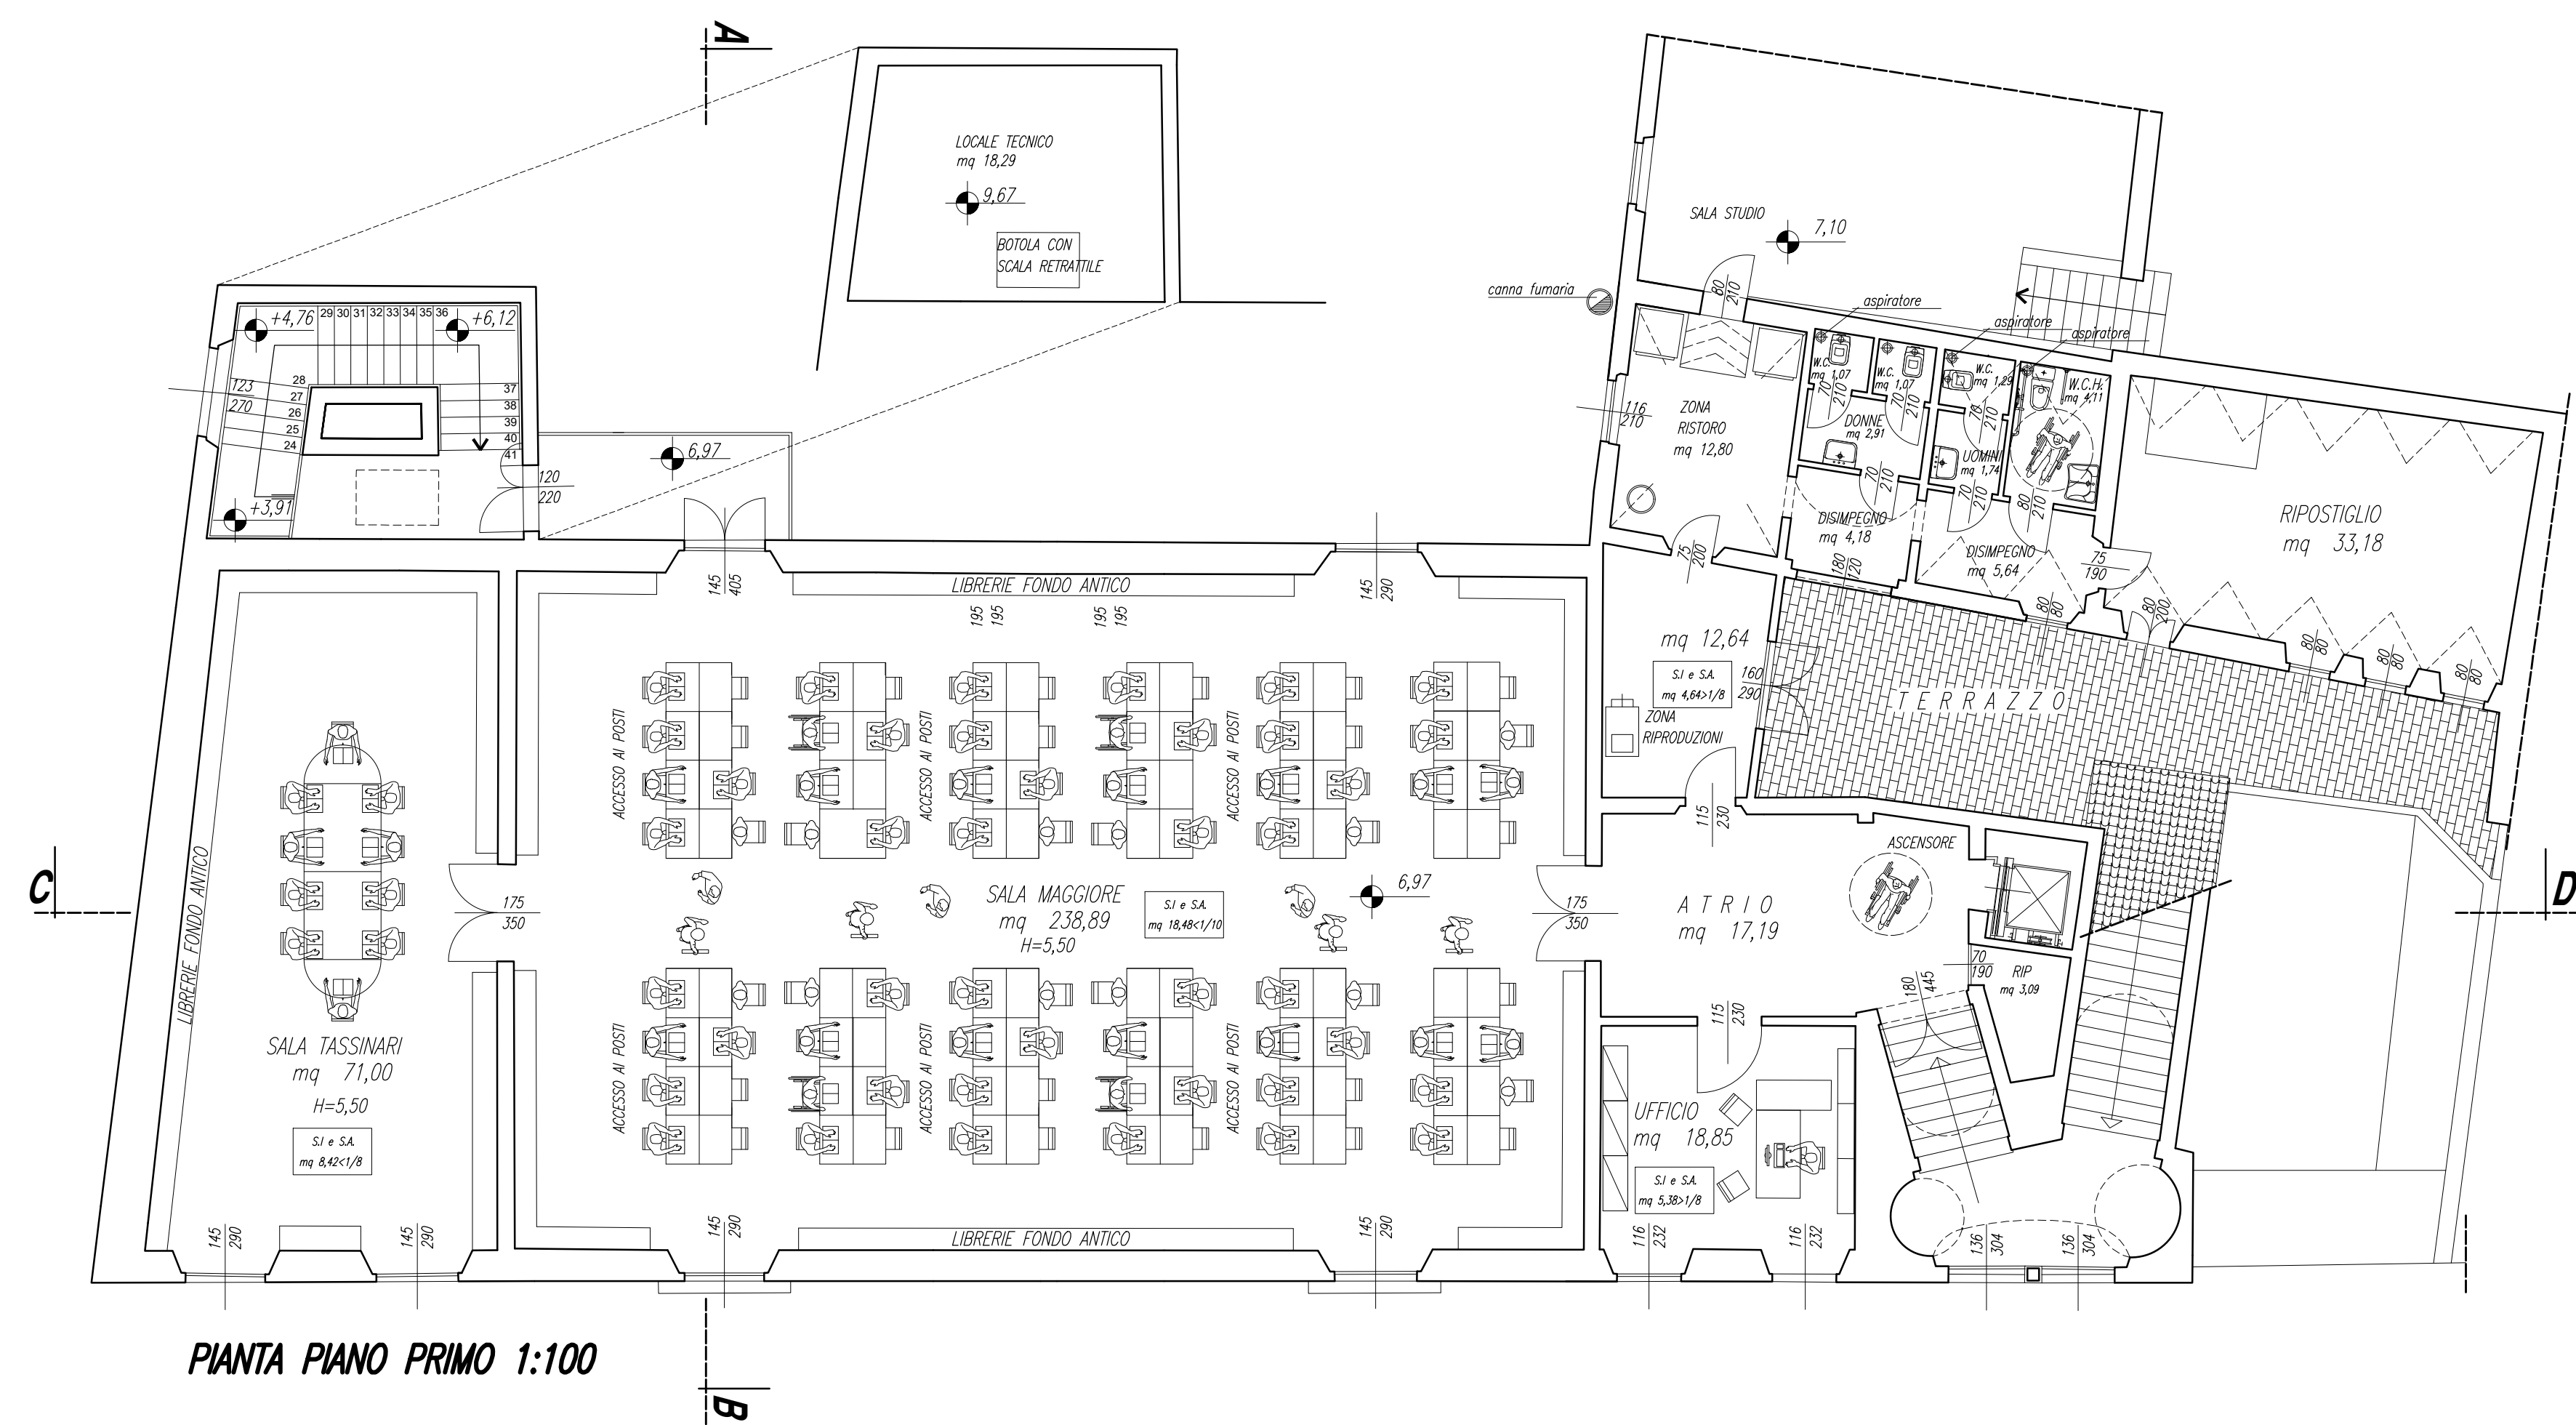

PIANTA PIANO PRIMO 1:100

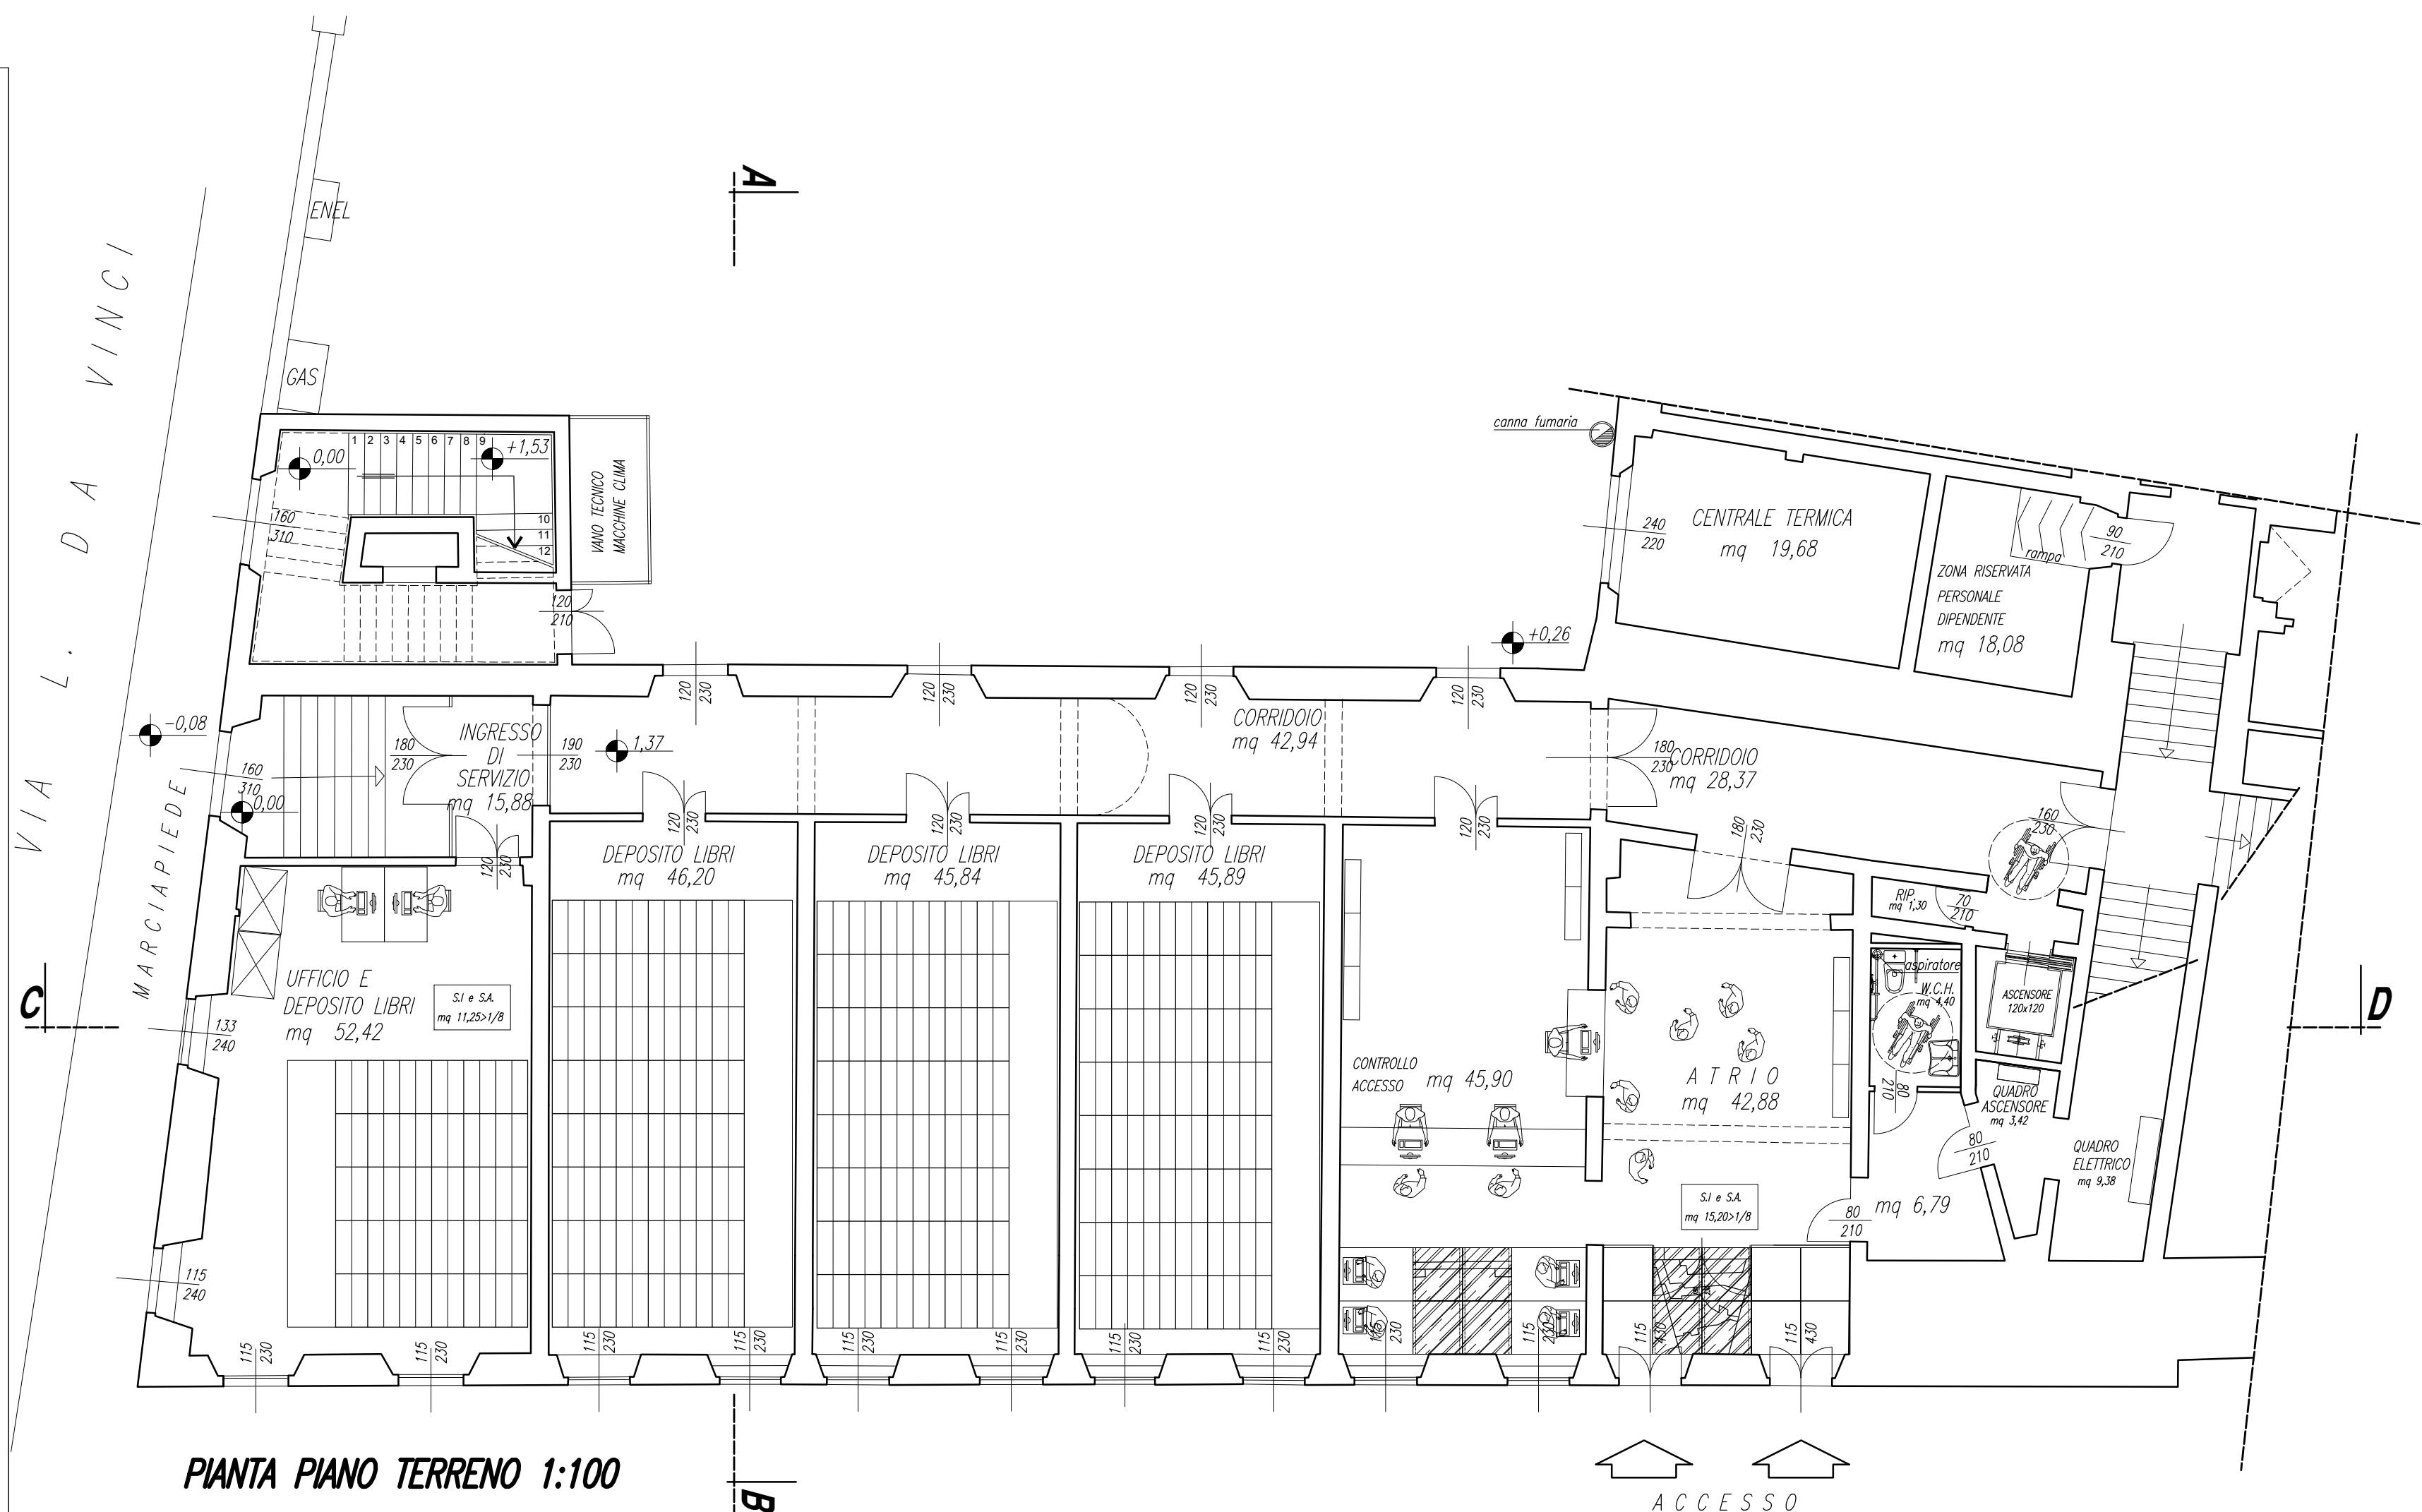

PIANTA PIANO TERRENO 1:100



COMUNED I EMPOLI

UFFICIO TECNICO
SETTORE LAVORI PUBBLICI

VARIANTE ARCHITETTONICA IN CORSO D'OPERA
LAVORI DI CONSOLIDAMENTO E RESTAURO
DELLA BIBLIOTECA COMUNALE R. FUCINI

ELABORATO
VARIANTE
P I A N T E
PIANO TERRA - PIANO PRIMO - COPERTURA

5

DATA
MARZO 2016

ACQUINISTO
LUGLIO 2019

DIRETTORE LAVORI
Arch. Paolo Gagliardi

RESPONSABILE DEL PROGETTO
Ing. Roberto Scatigoli