
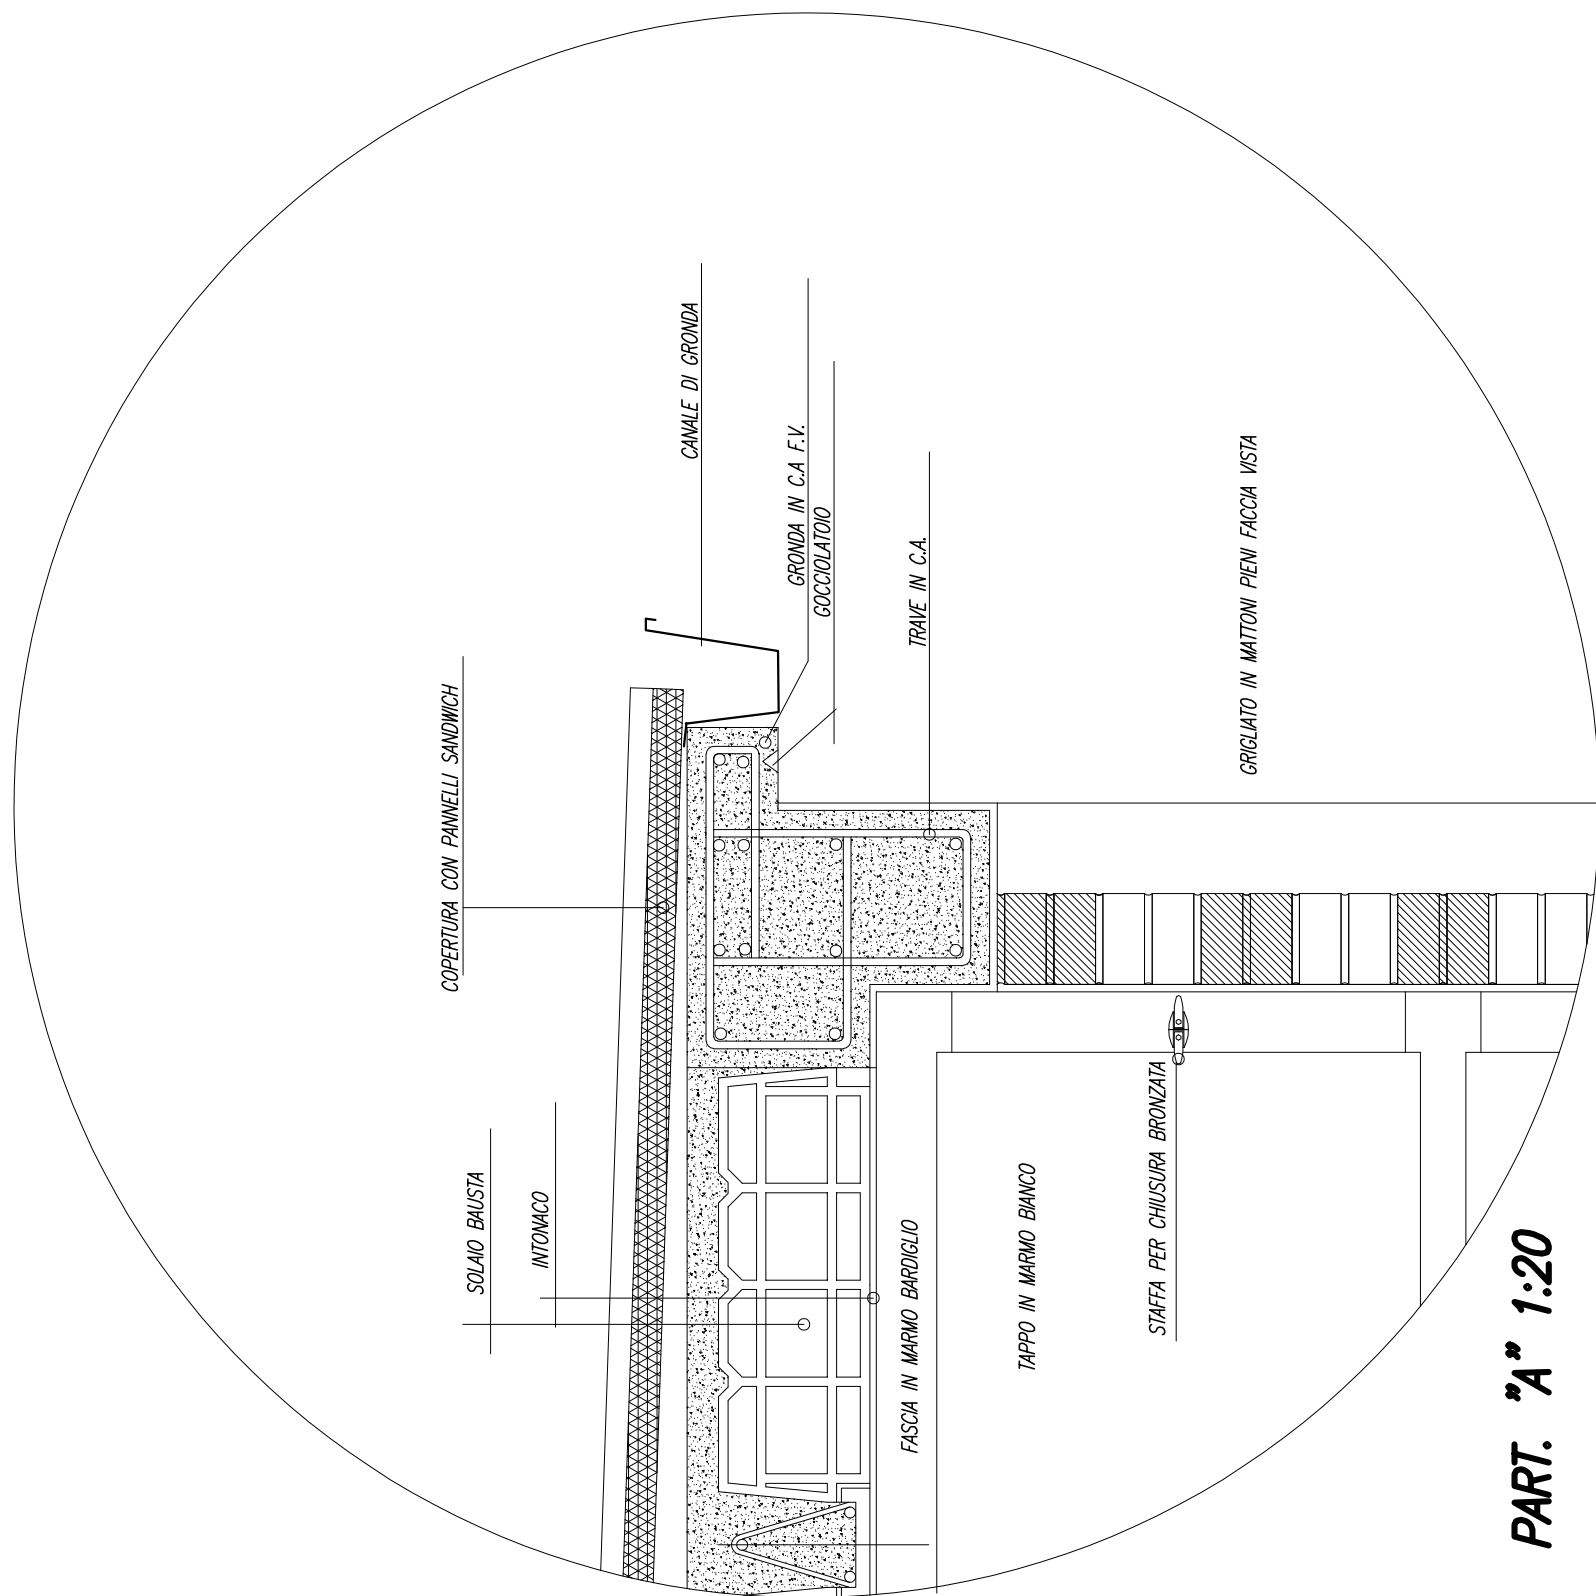


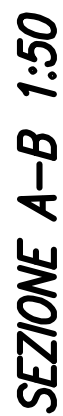

PART. "A" 1:20

giunto tecnico