

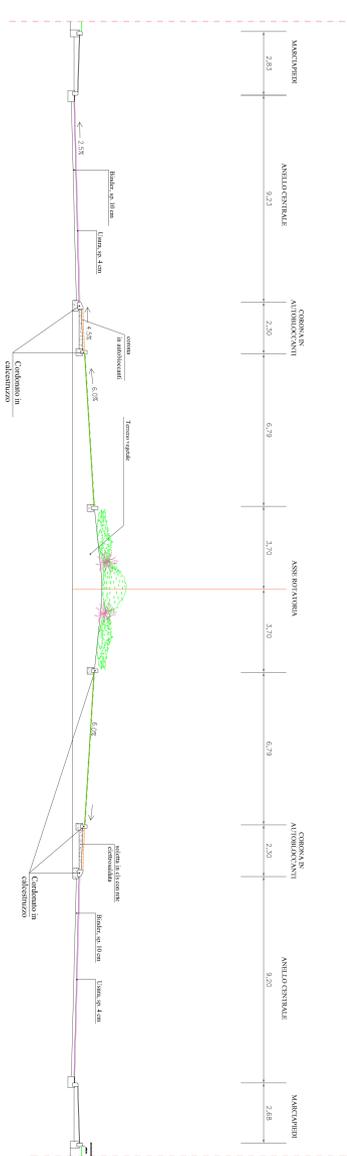


PROGETTAZIONE	PROGETTO	VERIFICAZIONE	APPROVAZIONE	DATA

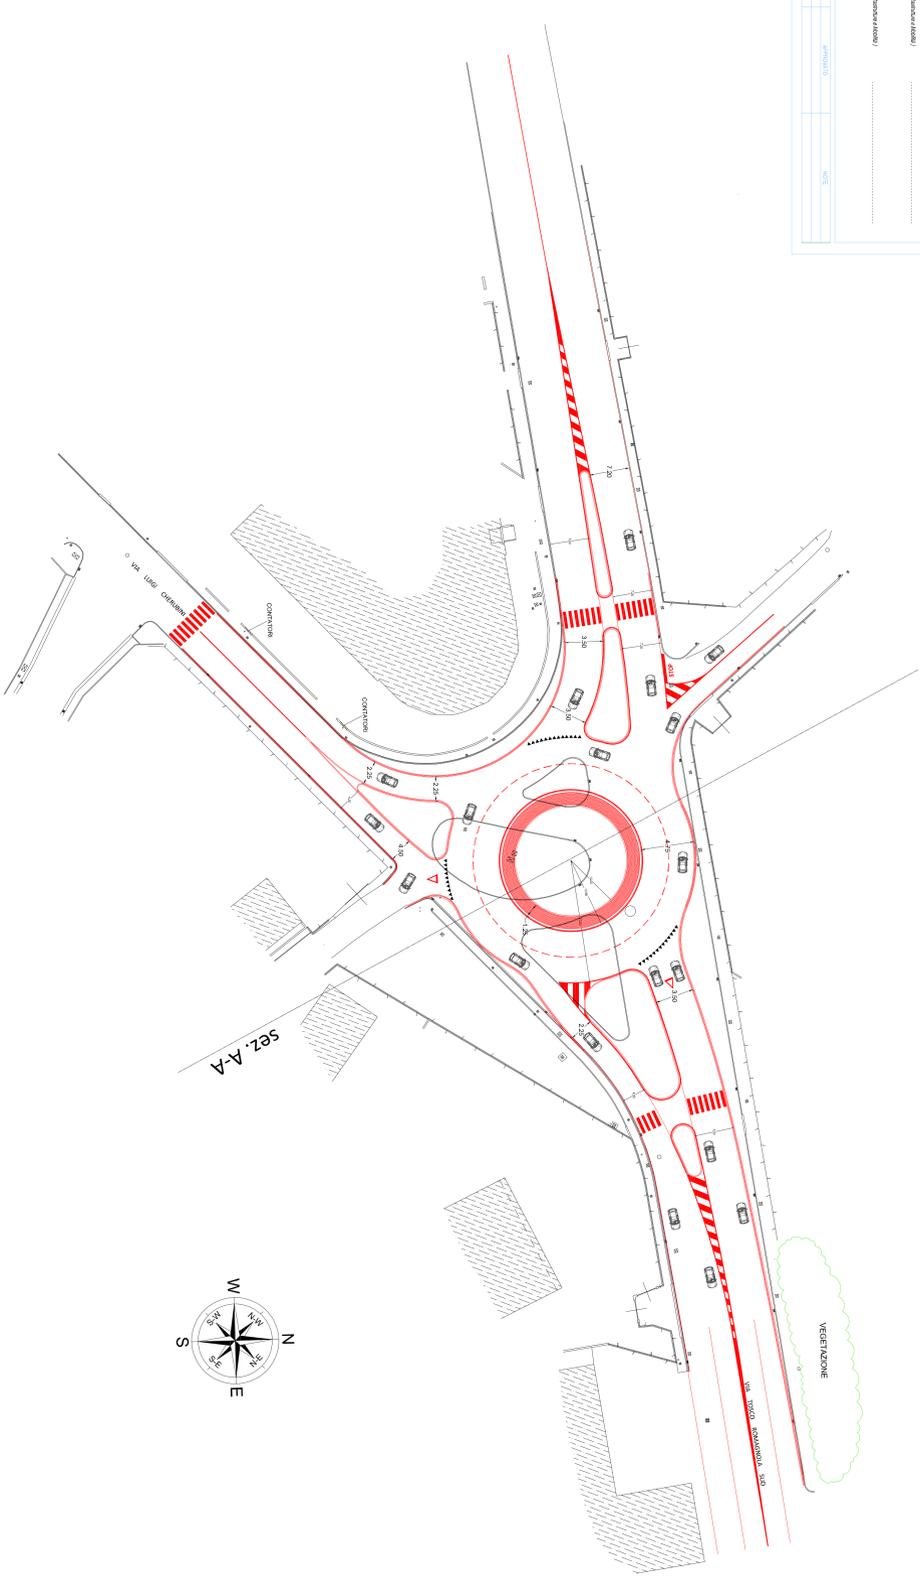


SEZIONE A-A


Condottio retrocurvo in cts  
- scala 1:10 -

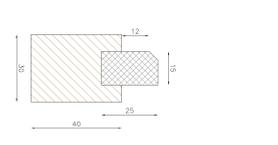


Condottio a sezione trapezica  
in cts vibrato  
e zonnello in porfido  
- scala 1:10 -

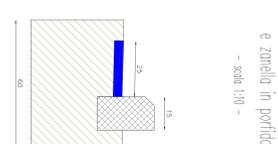


Condottio a sezione trapezica  
in cts vibrato  
- scala 1:10 -

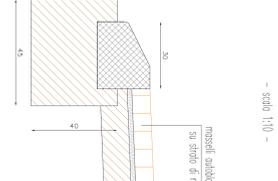

Pezzetto di intercettazione idraulica  
- scala 1:10 -

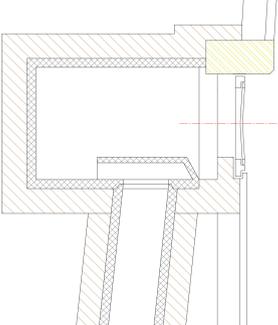

SEZIONE LONGITUDINALE SCIVOLI IN PORFIDO  
- scala 1:10 -

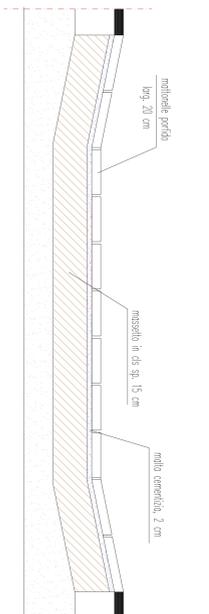

SEZIONE TIPO DEL MARCIAPIEDE  
- scala 1:10 -

