


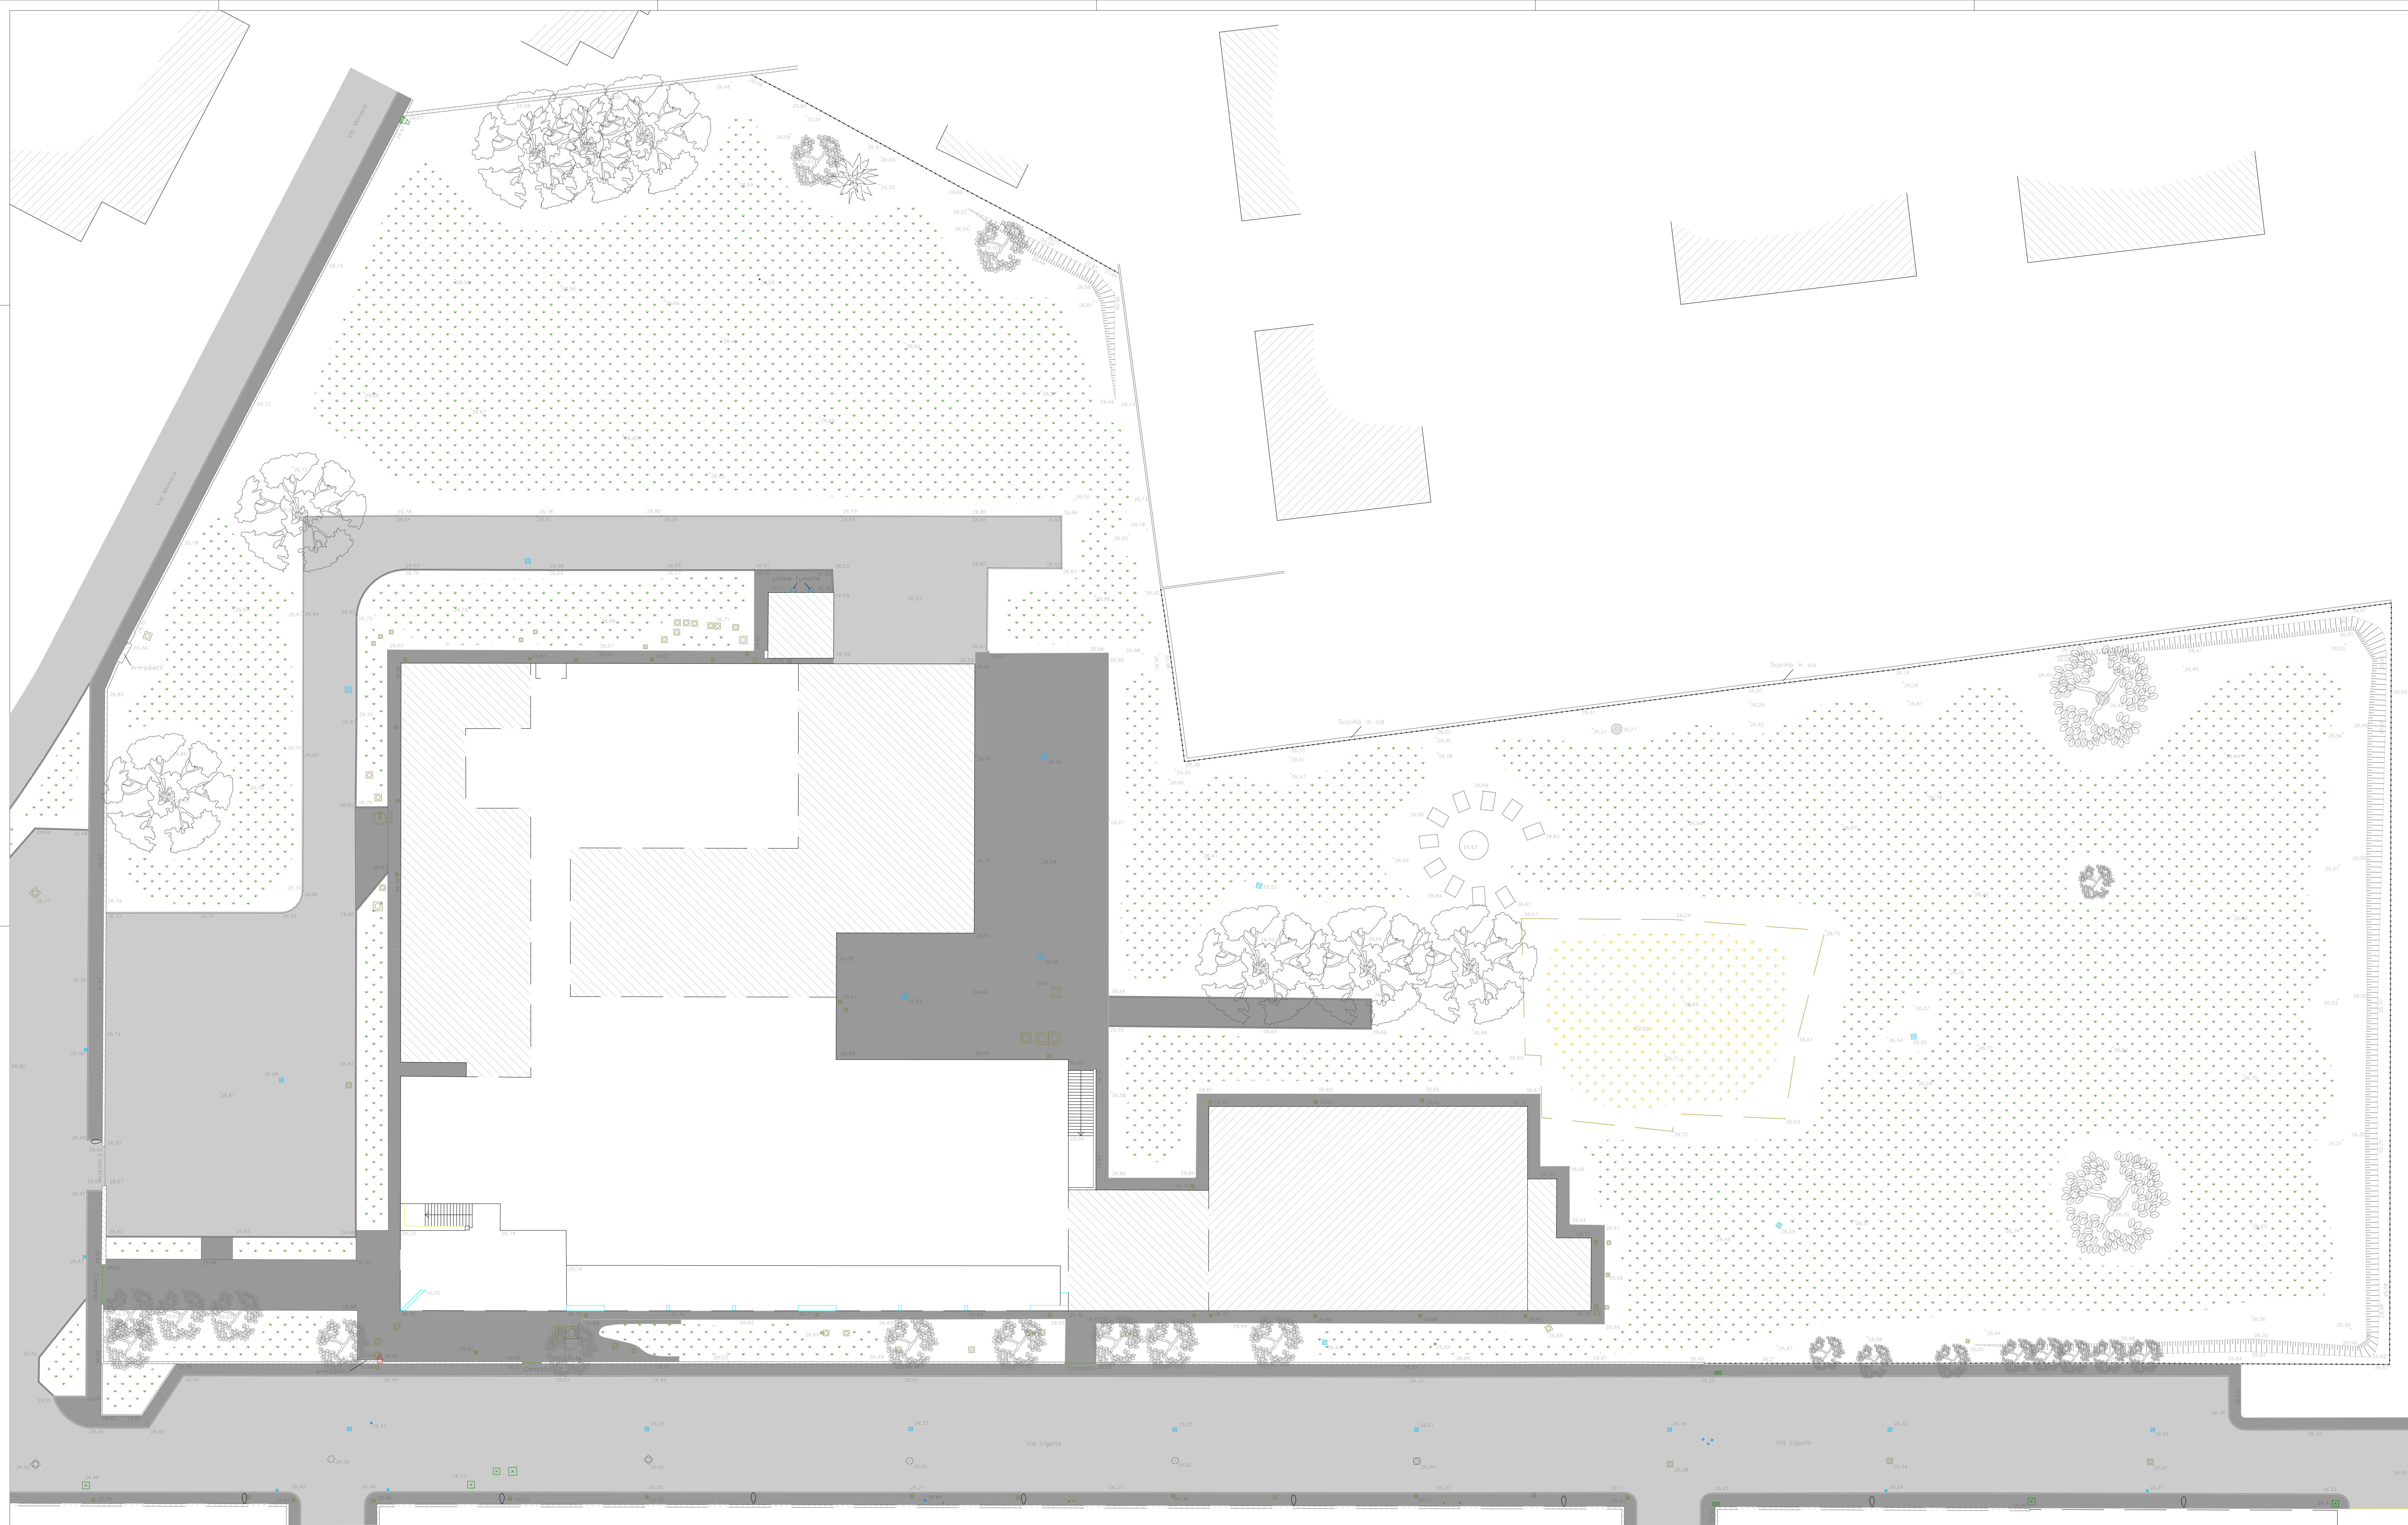

COMUNE DI EMPOLI
PROVINCIA DI FIRENZE

REALIZZAZIONE DELLA NUOVA SCUOLA PRIMARIA
IN VIA LIGURIA AD EMPOLI

EUTECHNE s.r.l.
architettura | ingegneria
Via A. Volta, 83
50135 Firenze
T +39 055 52 78 1
info@eutechne.it
www.eutechne.it

SINERGIE
Via S. Maria, 15
20127 Milano (MI)

COMUNE DI EMPOLI
R.U.P. Ing. Roberto SCARDOLI

PROGETTO FATTIBILITA' TECNICO ECONOMICA

ATTI DI PROGETTAZIONE:
MANDATARIA
architettura | ingegneria
EUTECHNE s.r.l.
Via A. Volta, 83
50135 Firenze
T +39 055 52 78 1
info@eutechne.it
www.eutechne.it

MANDATARI
RM
Via Salaria, 8-10
00098 Roma (VE)
SINERGIE
Via S. Maria, 15
20127 Milano (MI)

RESPONSABILE DELLA PROGETTAZIONE
ING. FEDERICO PARRI

GRUPPO DI PROGETTAZIONE
Dott. Ing. Francesco ARDINO
Dott. Arch. Chiara LORENZINI
Ing. Sara ANTONELLI
Dott. Ing. Roberto BRIGANTI
Dott. Ing. Luca DELL'AVERSA
Dott. Arch. GIORGIO FALCINELLI
Dott. Arch. GIAN ROSSI CAPPELLANI
Dott. Arch. Luca FRAPPI
Dott. Arch. Antonio GRAZI
Dott. Ing. Matteo BRICO
Dott. Ing. Giulia RENEDETTI
Dott. Ing. Massimo FALCINELLI
Dott. Ing. Sergio FAVERO
Dott. Ing. Tommaso TASSO
Dott. Ing. Alessandro BONAVENTURA
Dott. Ing. Federico ZACCIA
Dott. Ing. Paolo BRADI
Dott. Ing. Denis BIANCHI

TITOLO
STATO ATTUALE: PLANIMETRIA GENERALE

ELAB.
A02A

CODICE COMMESSA
CS1F_A02A

SCALA
1:200

REV. N.	DATA	MOTIVO DELLA EMISSIONE	ESEGUITO	CONTROLLATO	APPROVATO
A	OTT. 2020	PROGETTO FATTIBILITA' TECNICO ECONOMICA	G. LORENZINI	F. ARDINO	F. FRAPPI