Dott. Arch. LORENZO MELANI

STUDIO DI ARCHITETTURA

EMPOLI Via Cavour n° 47 - Tel. e fax: (0571) 78.698

indirizzo E-mail: melanilorenzo@tiscali.it

Proprietà:

COMUNE DI EMPOLI.

Data:

GIUGNO 2020.

COMUNE DI EMPOLI

Oggetto:

PROGETTO DI FATTIBILITA' delle opere per la "Manutenzione straordinaria" del Cimitero dei Cappuccini, sito in Via Salaiola nel Comune di EMPOLI.

SECONDO STRALCIO FUNZIONALE.

Tavola n° **5** PORZIONE "B"

Riferimento Tav. n° 5
del Nulla Osta Soprintendenza n° 3307 del 18/02/2013

STATO ATTUALE DI RILIEVO

Pianta copertura scala 1: 100

PRIMO STRALCIO FUNZIONALE
(Lavori eseguiti)

SECONDO STRALCIO FUNZIONALE
(Progetto di fattibilità)

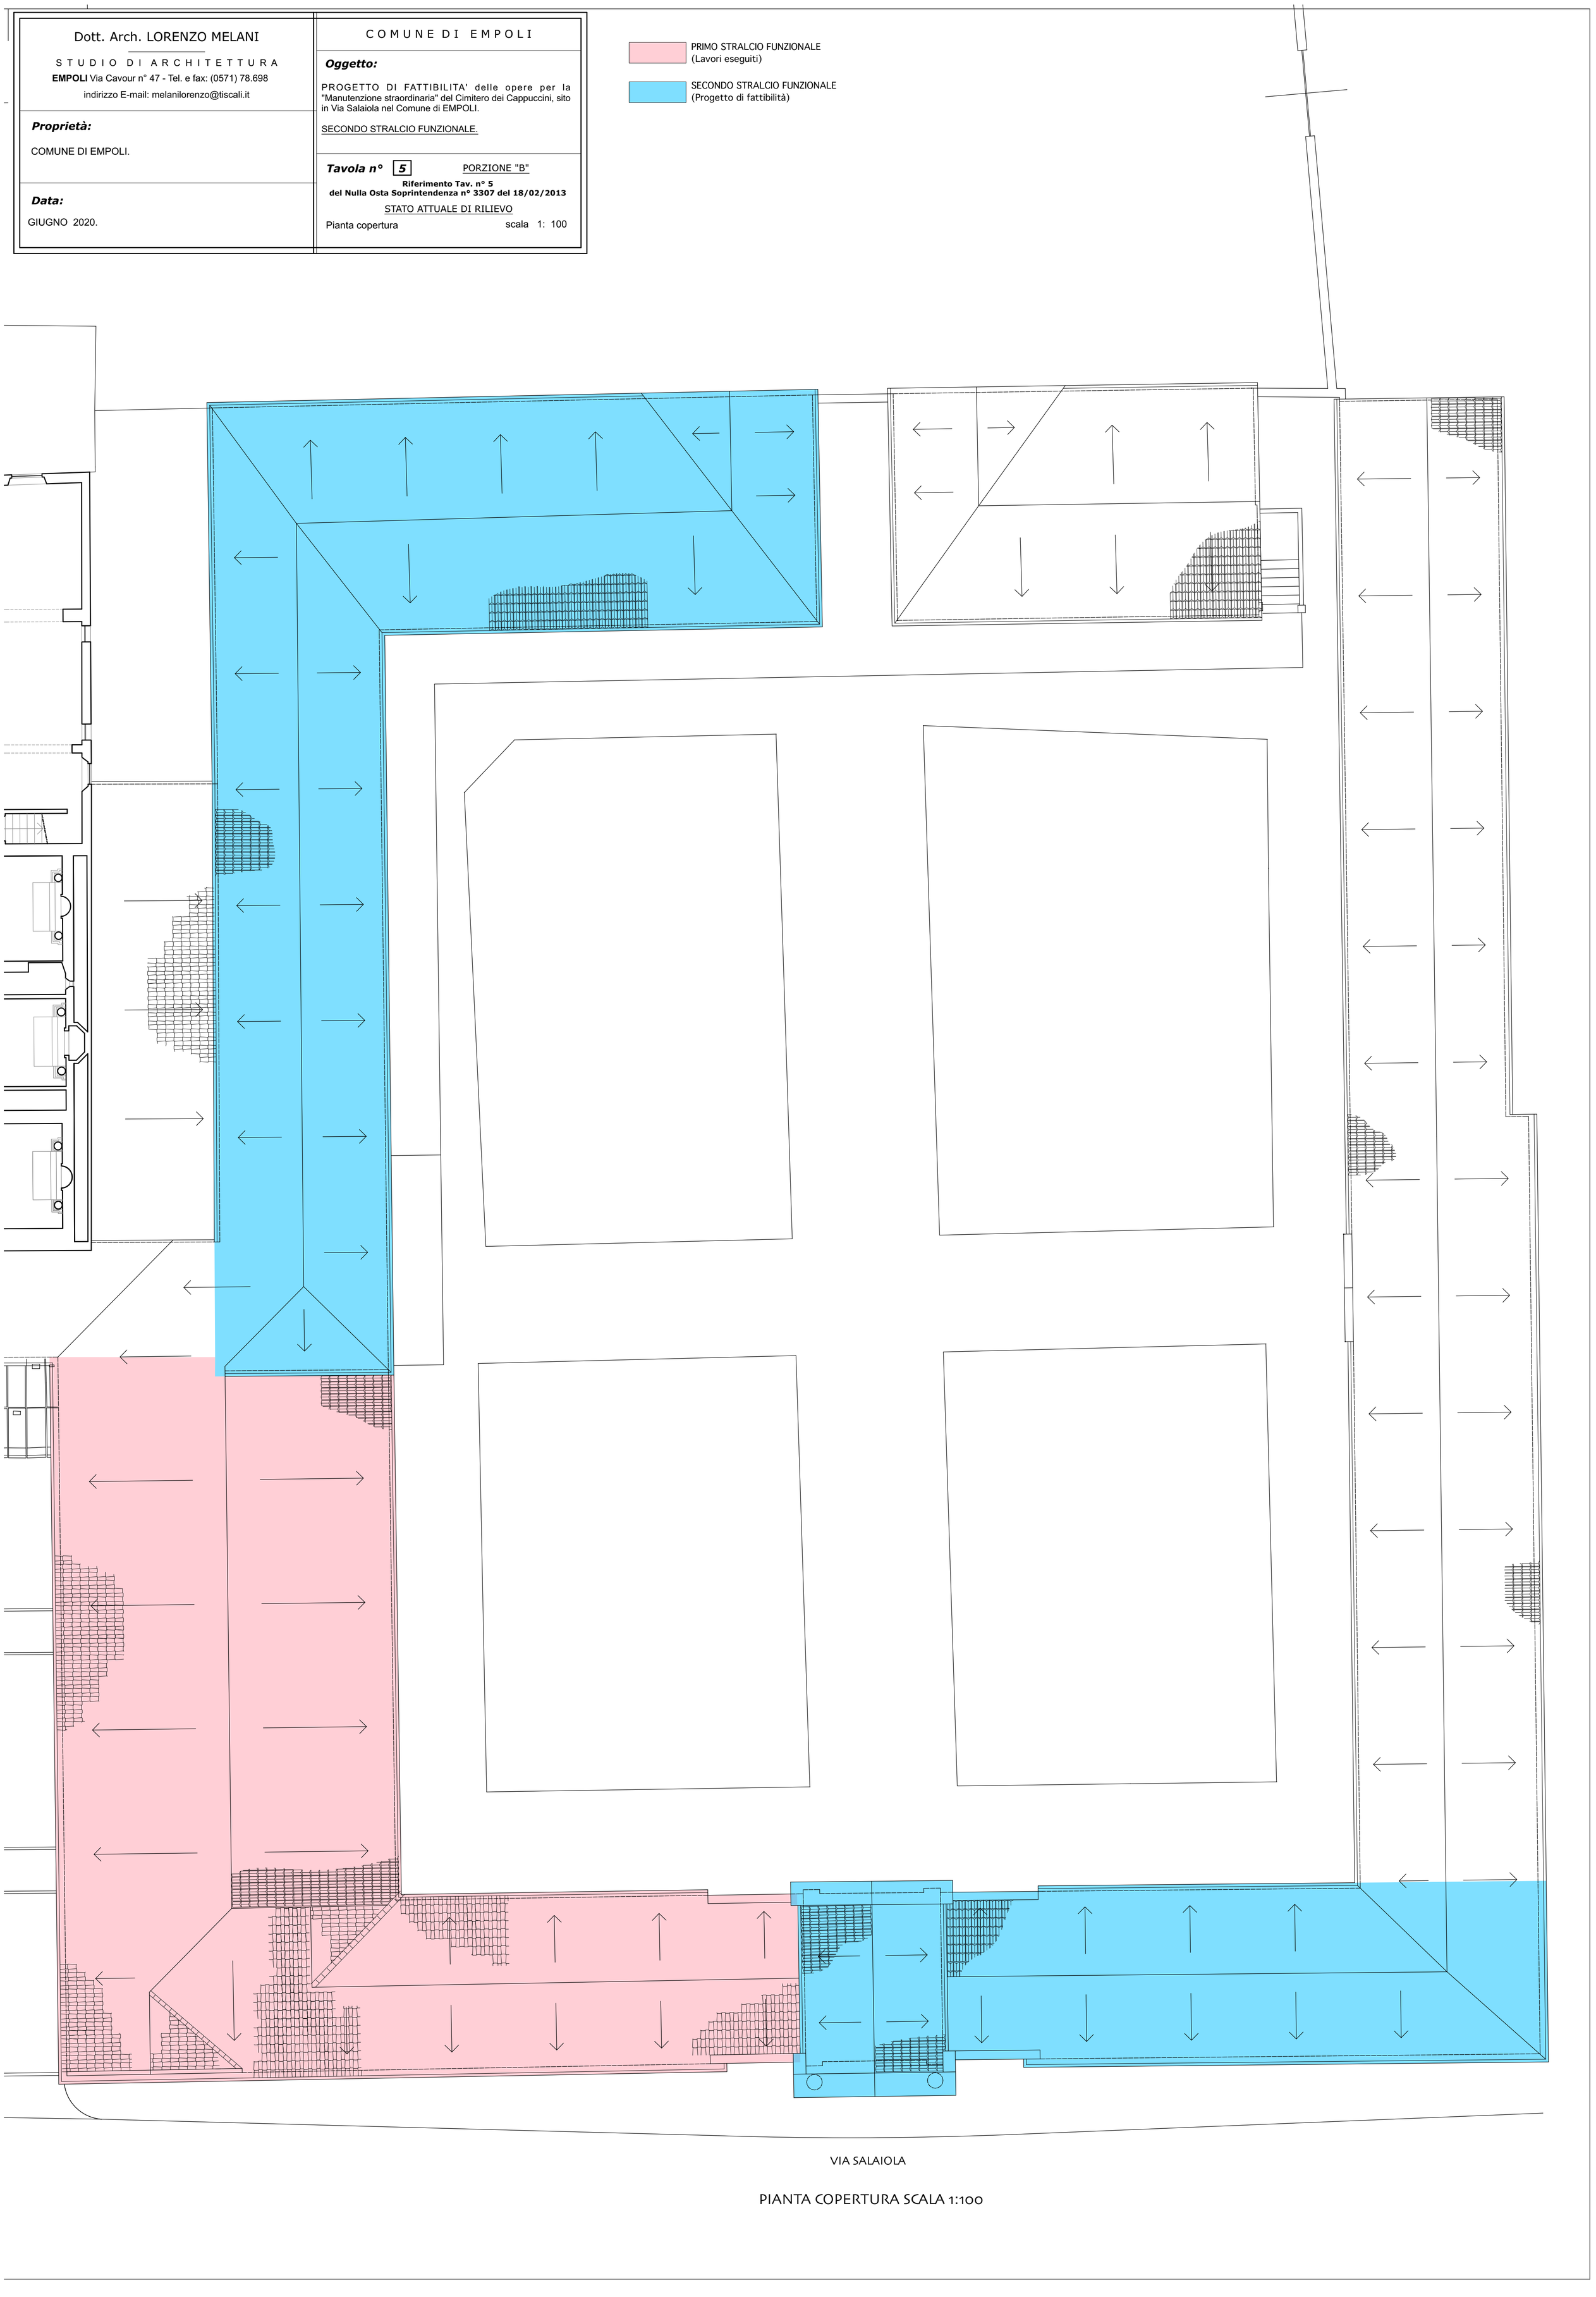

VIA SALAIOLA

PIANTA COPERTURA SCALA 1:100